
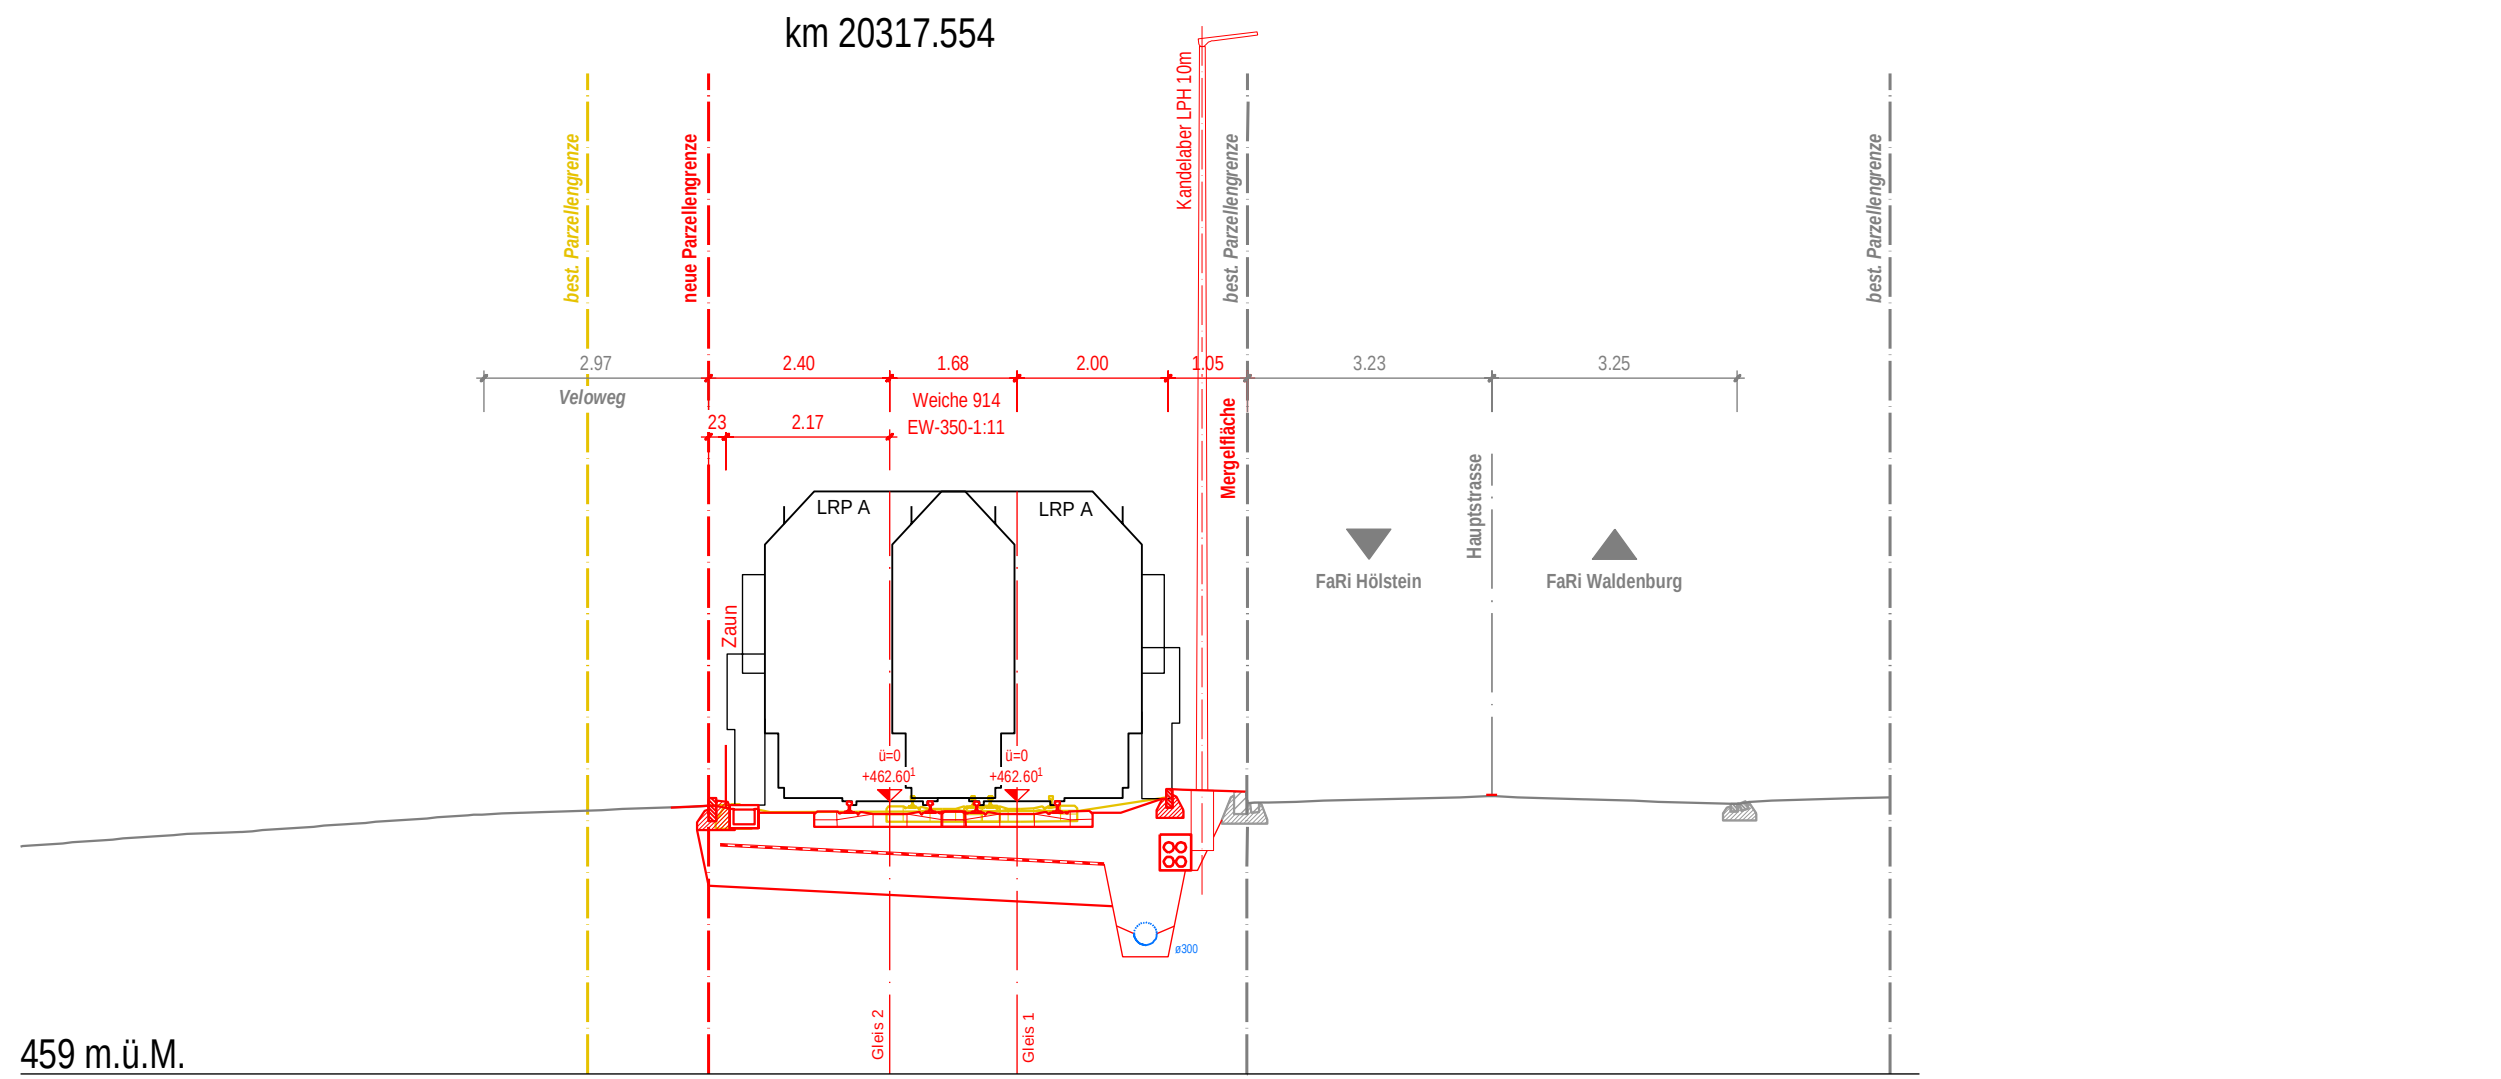
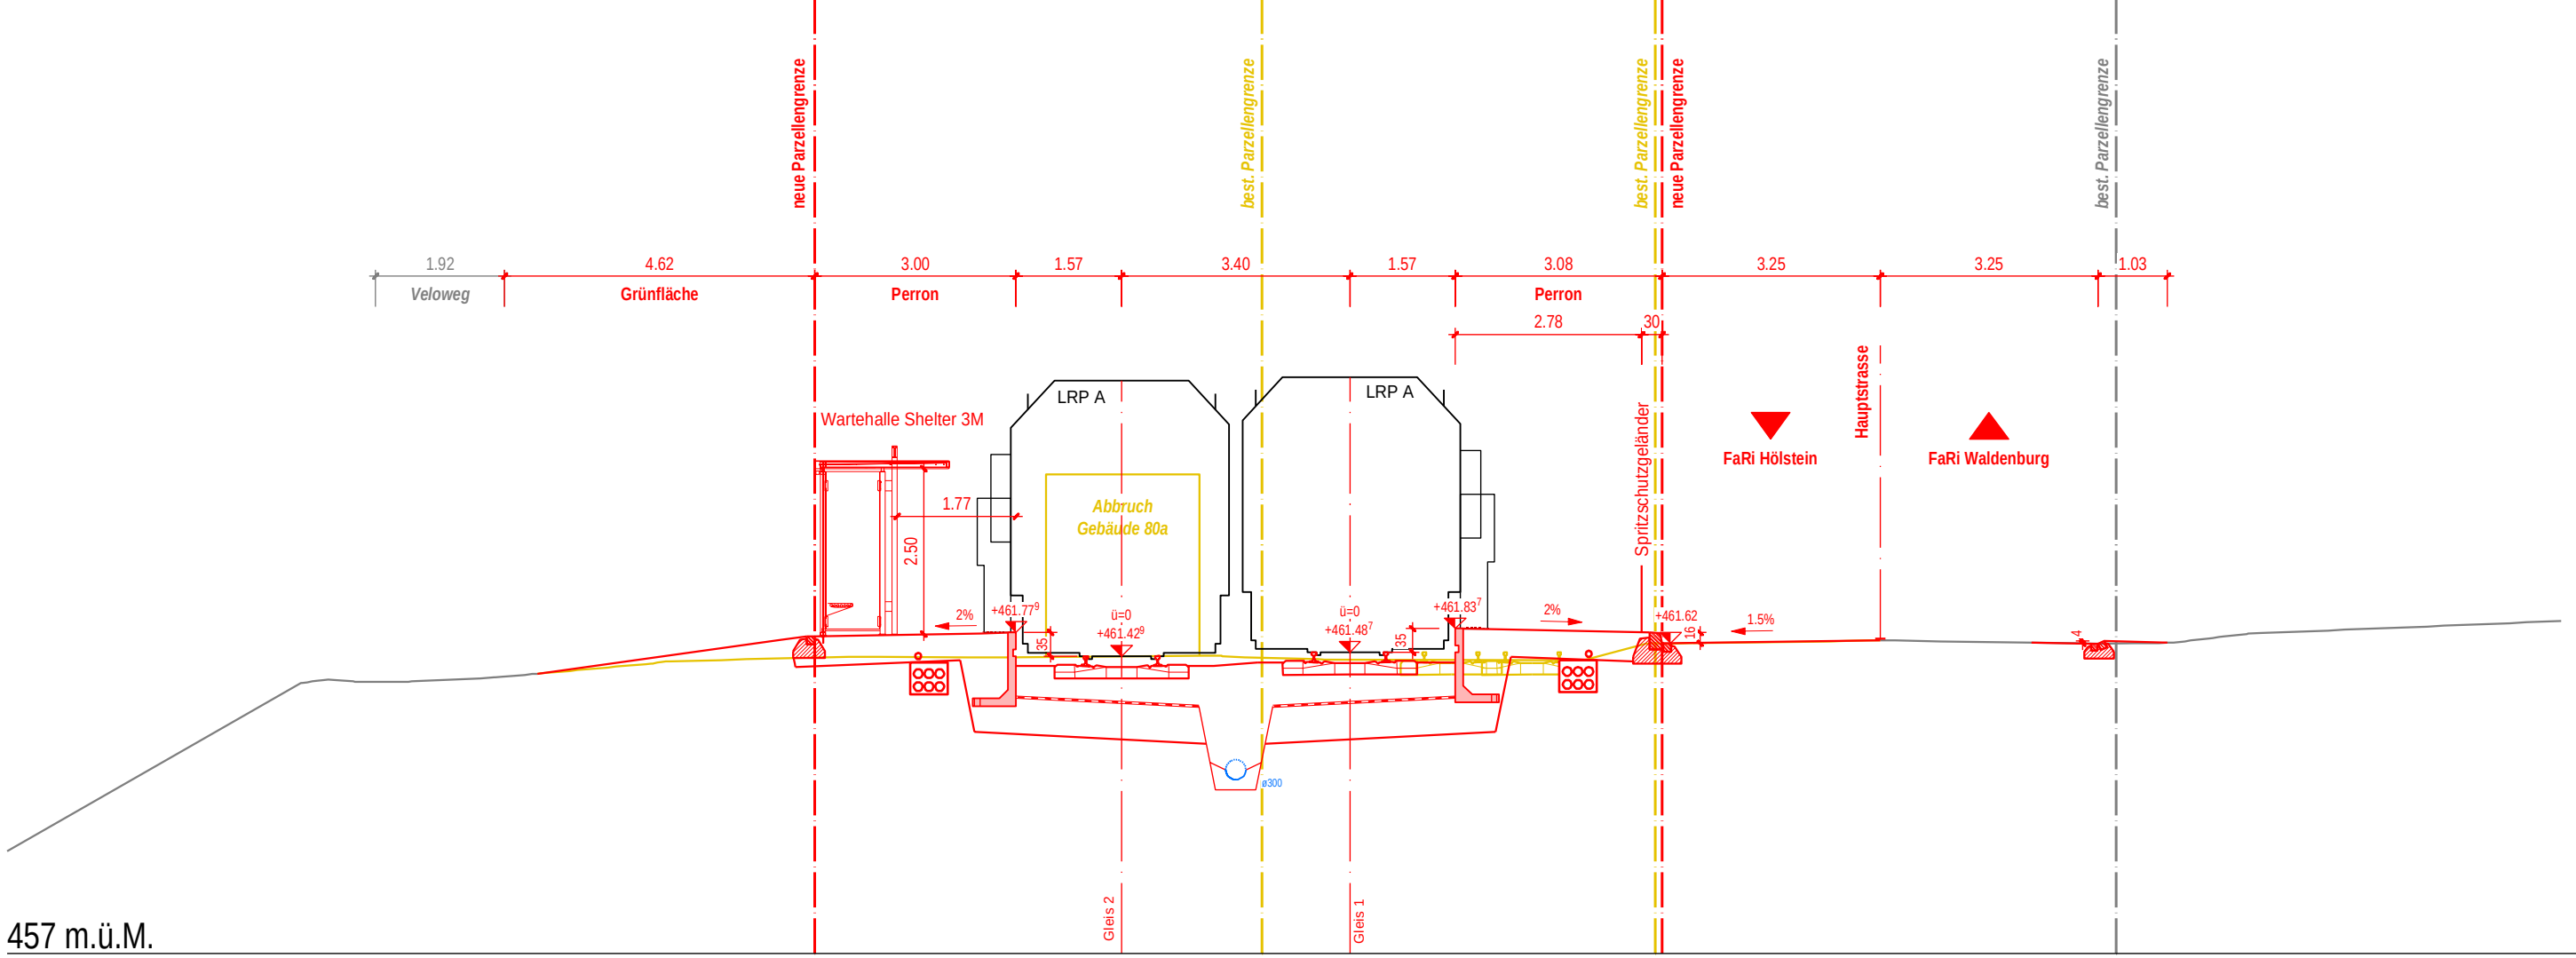
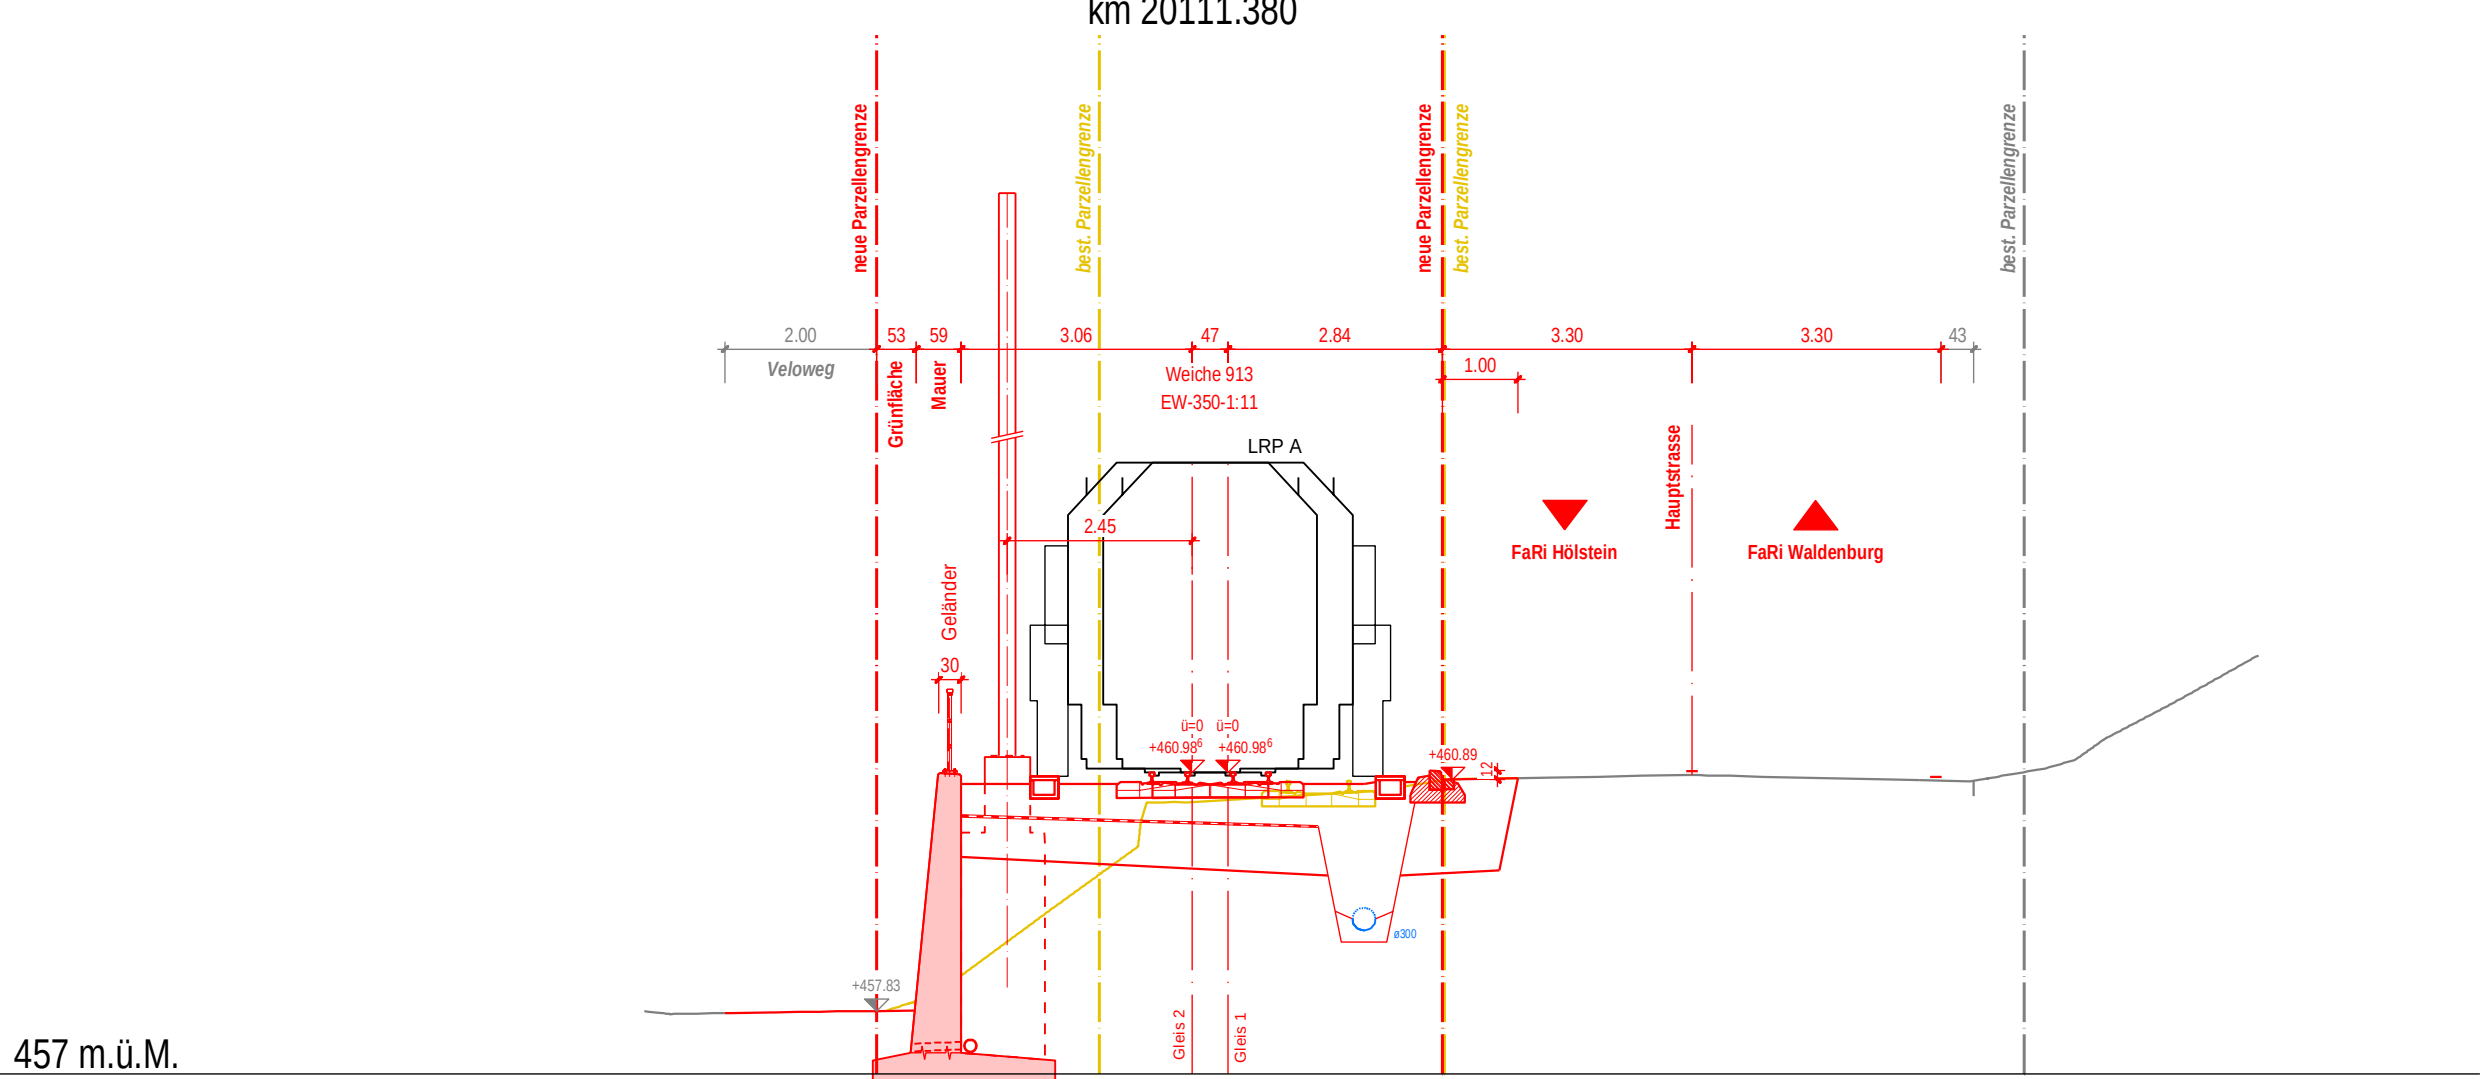
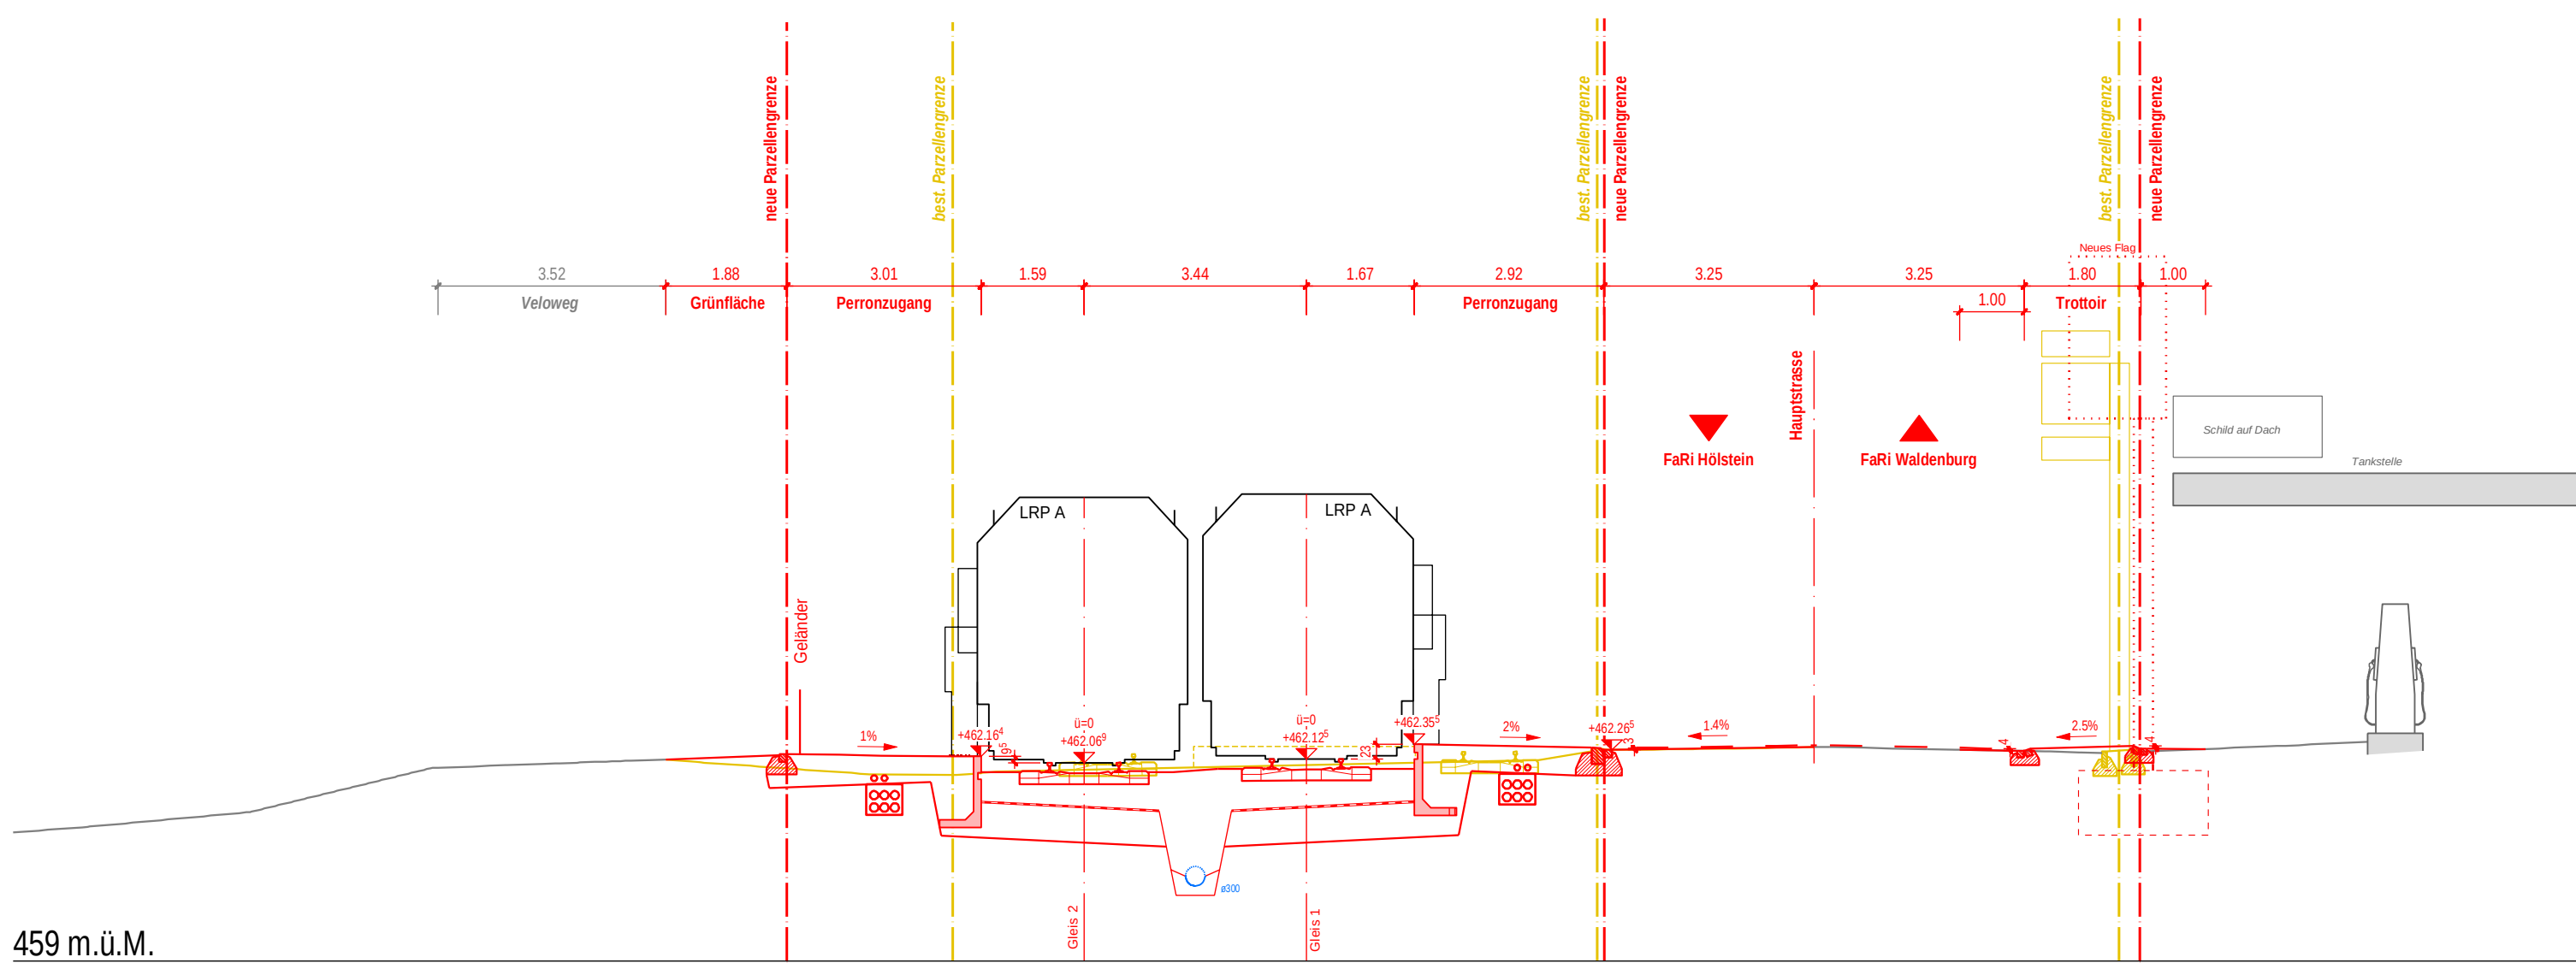
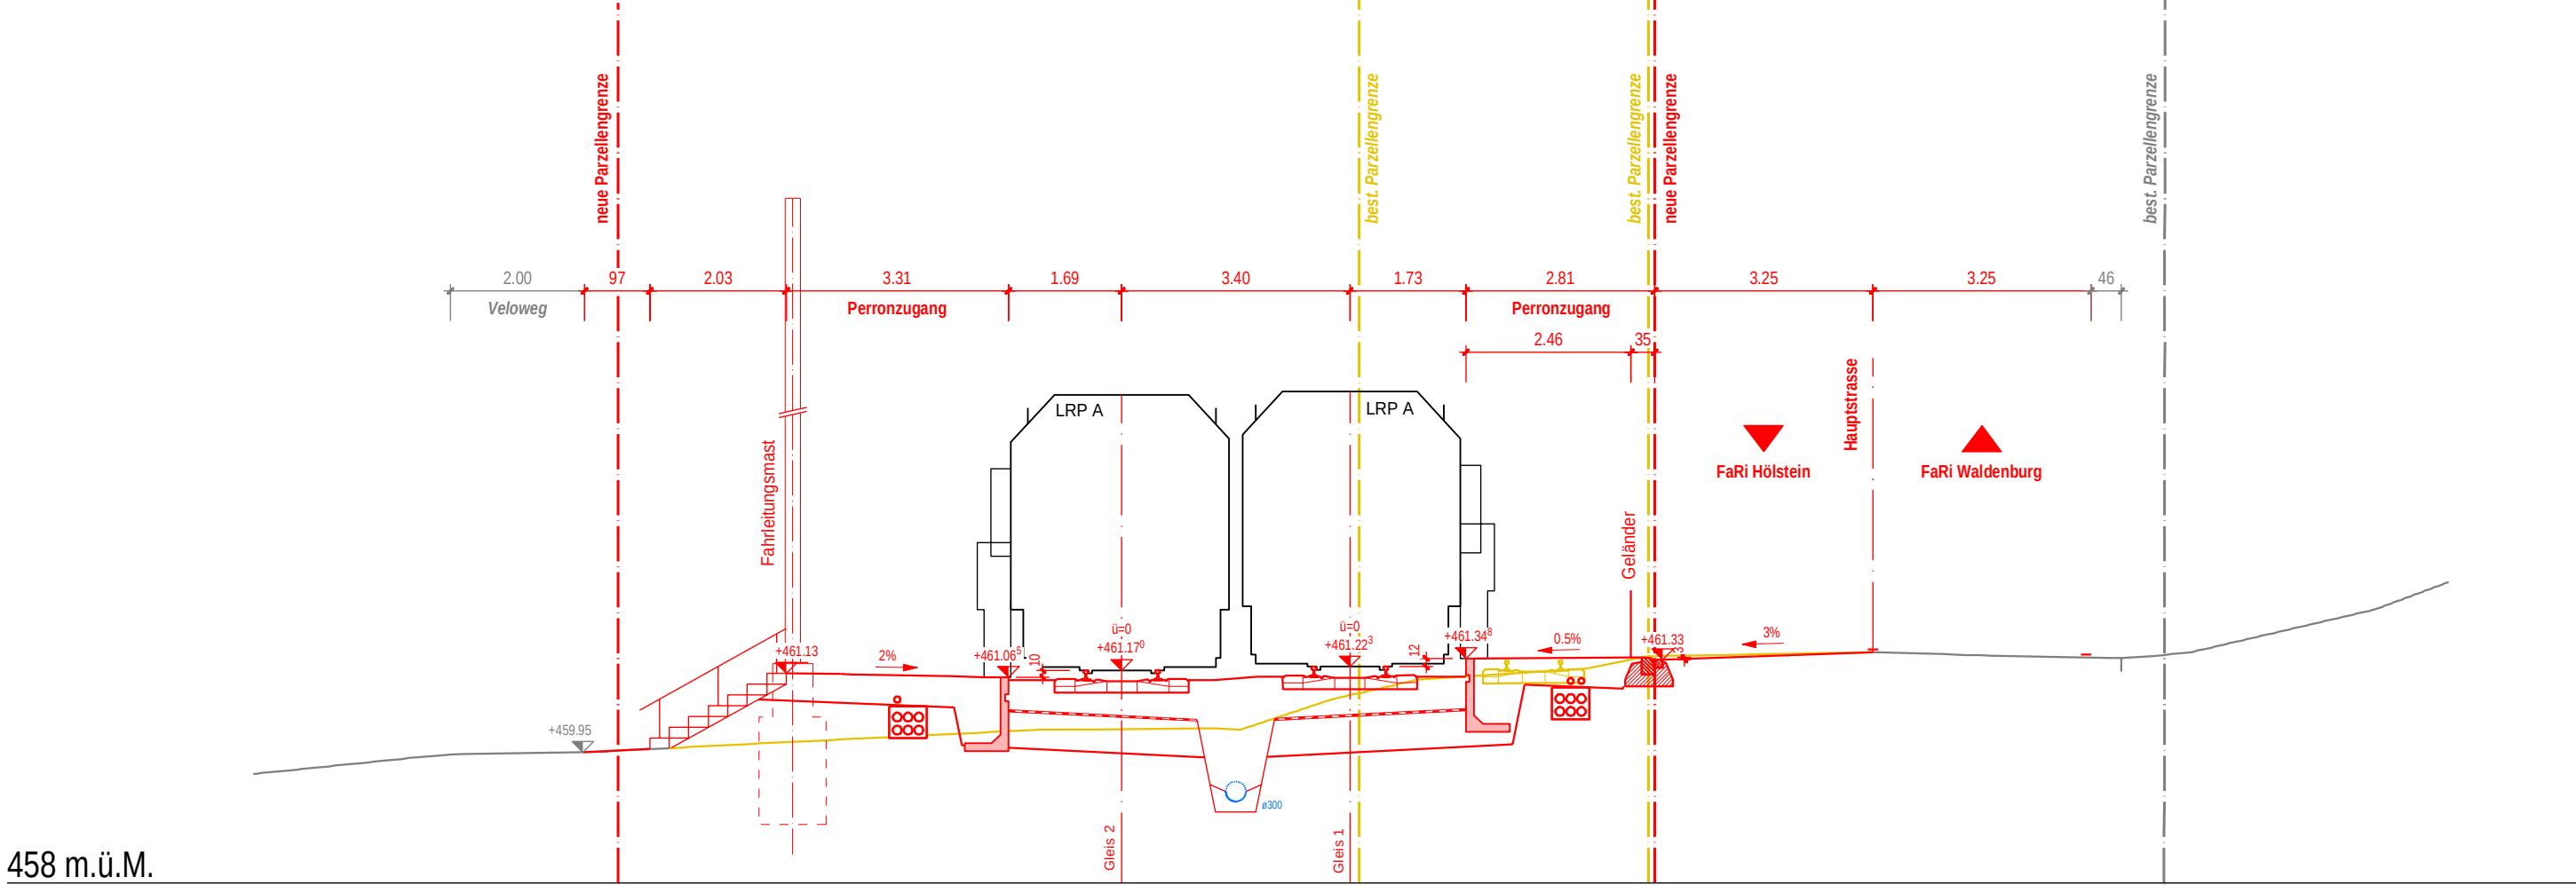
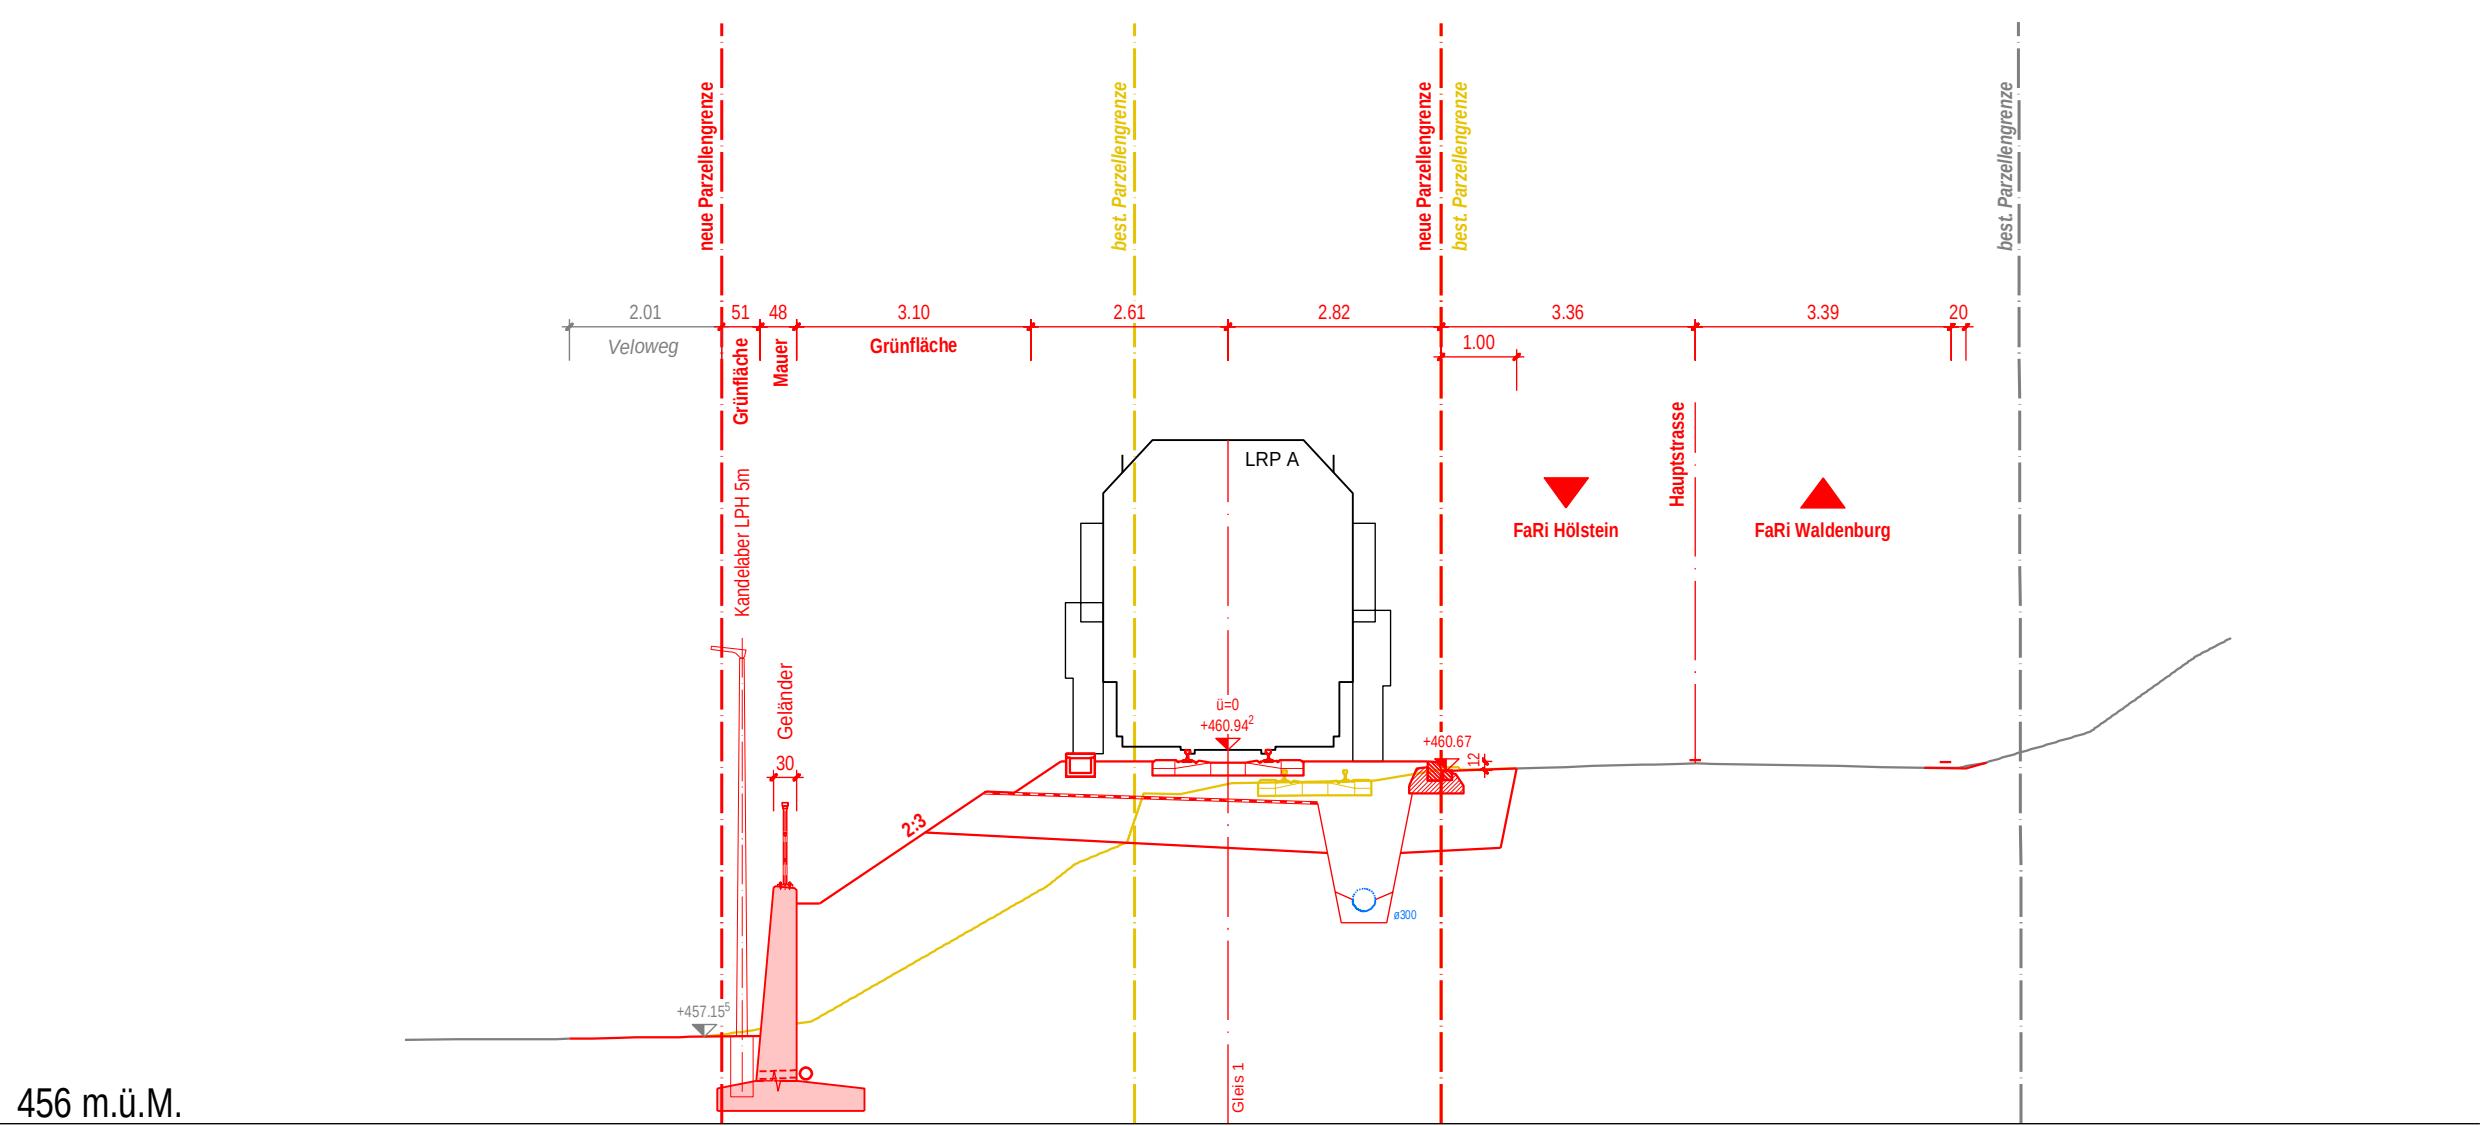
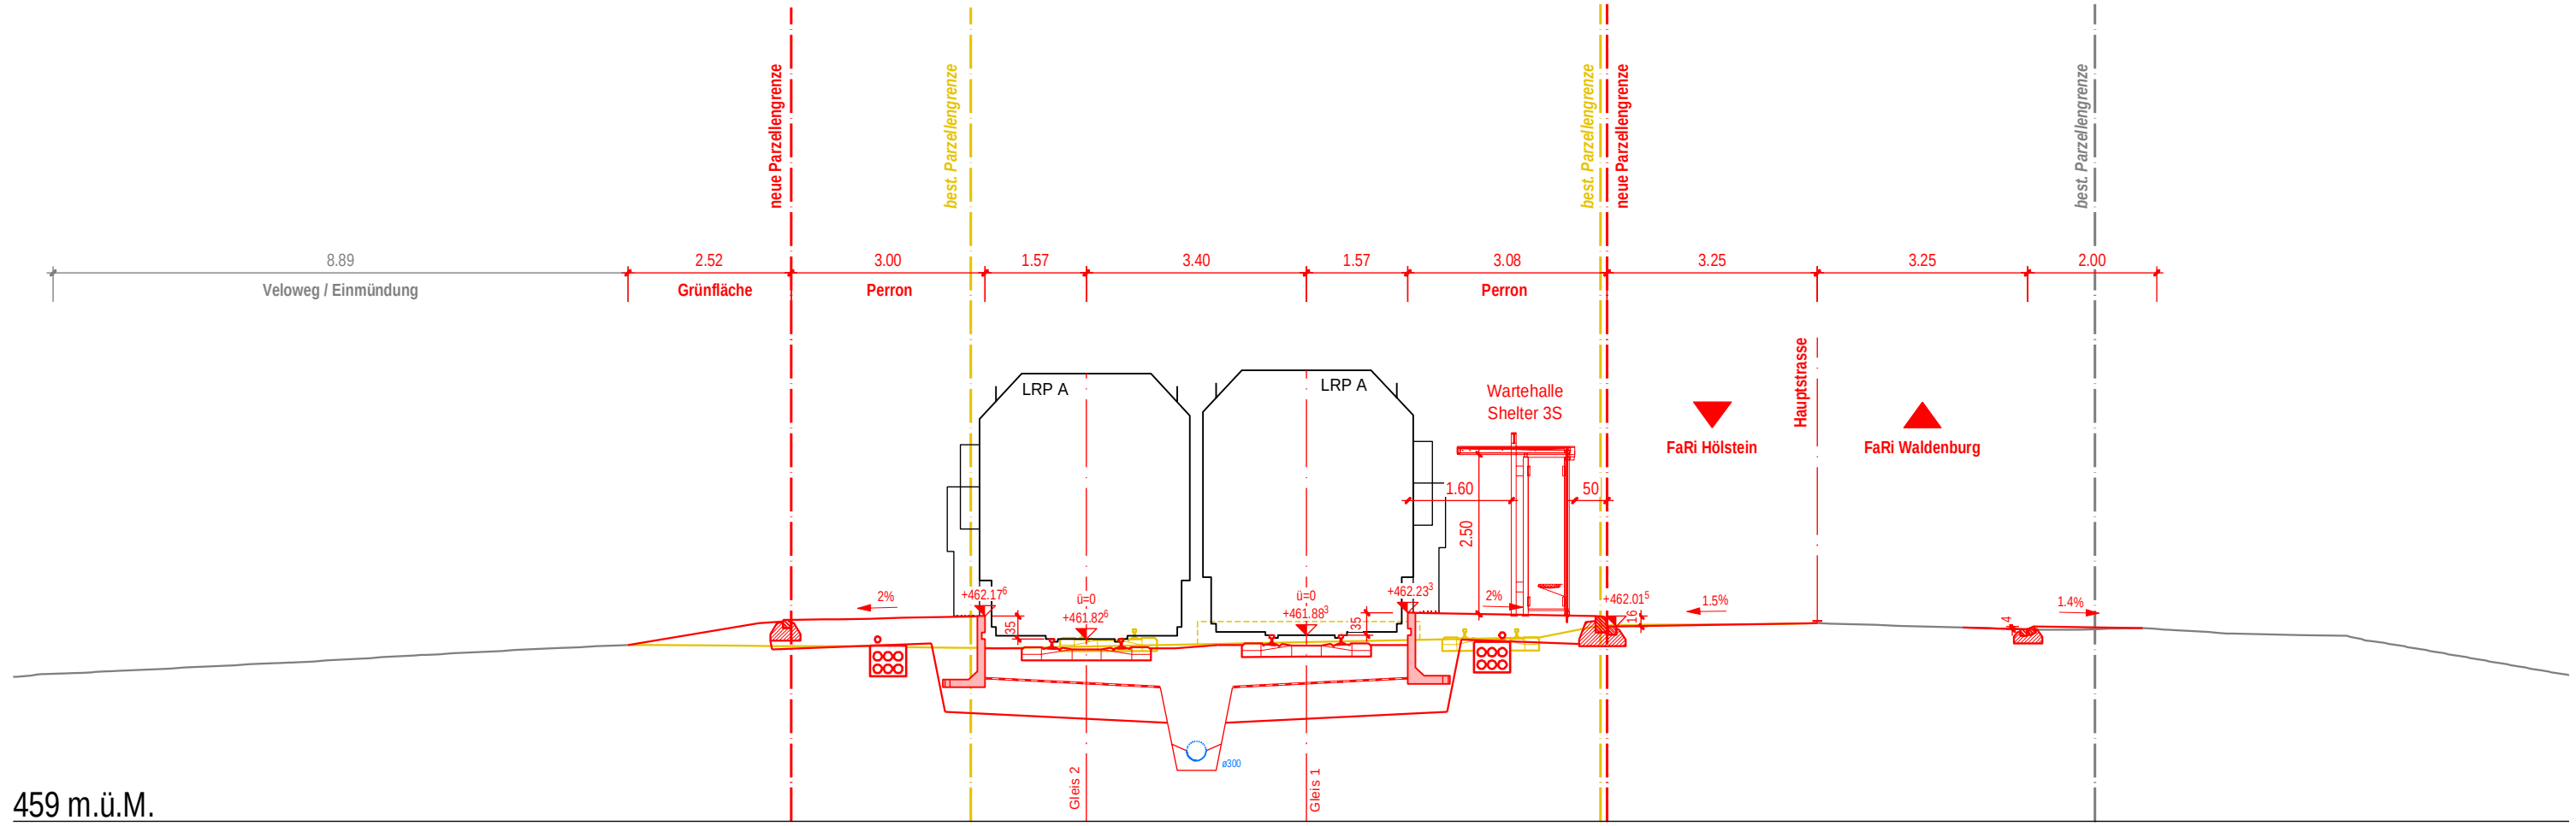
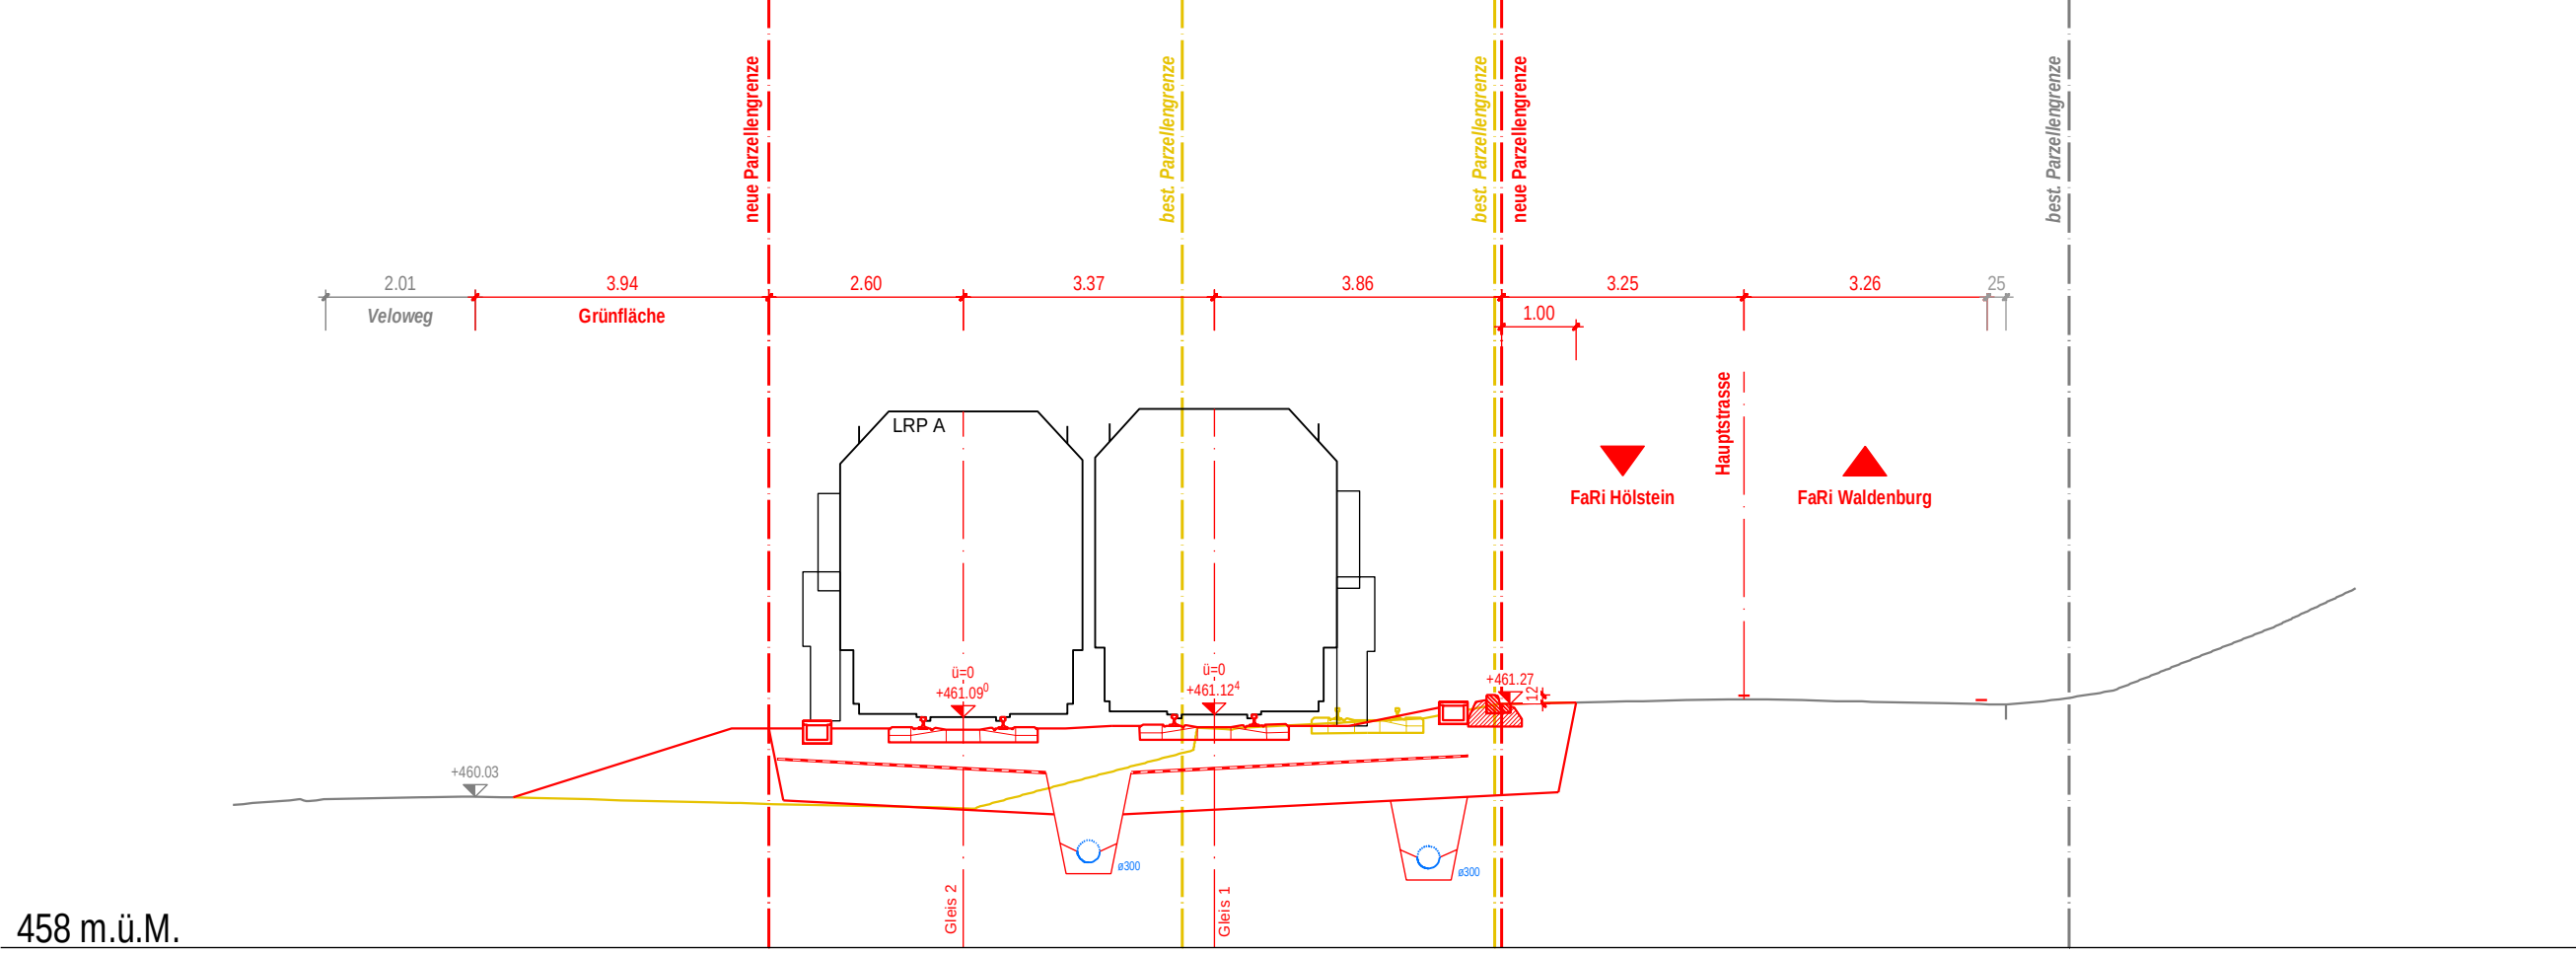



INDEX	DATUM	AENDERUNGEN	VISUM
a	31.08.2018	Korrekturen BLT eingearbeitet	Wlu / Bse
b	16.11.2018	Abgabedossier PGV	Wlu / Bse
c			
d			
e			

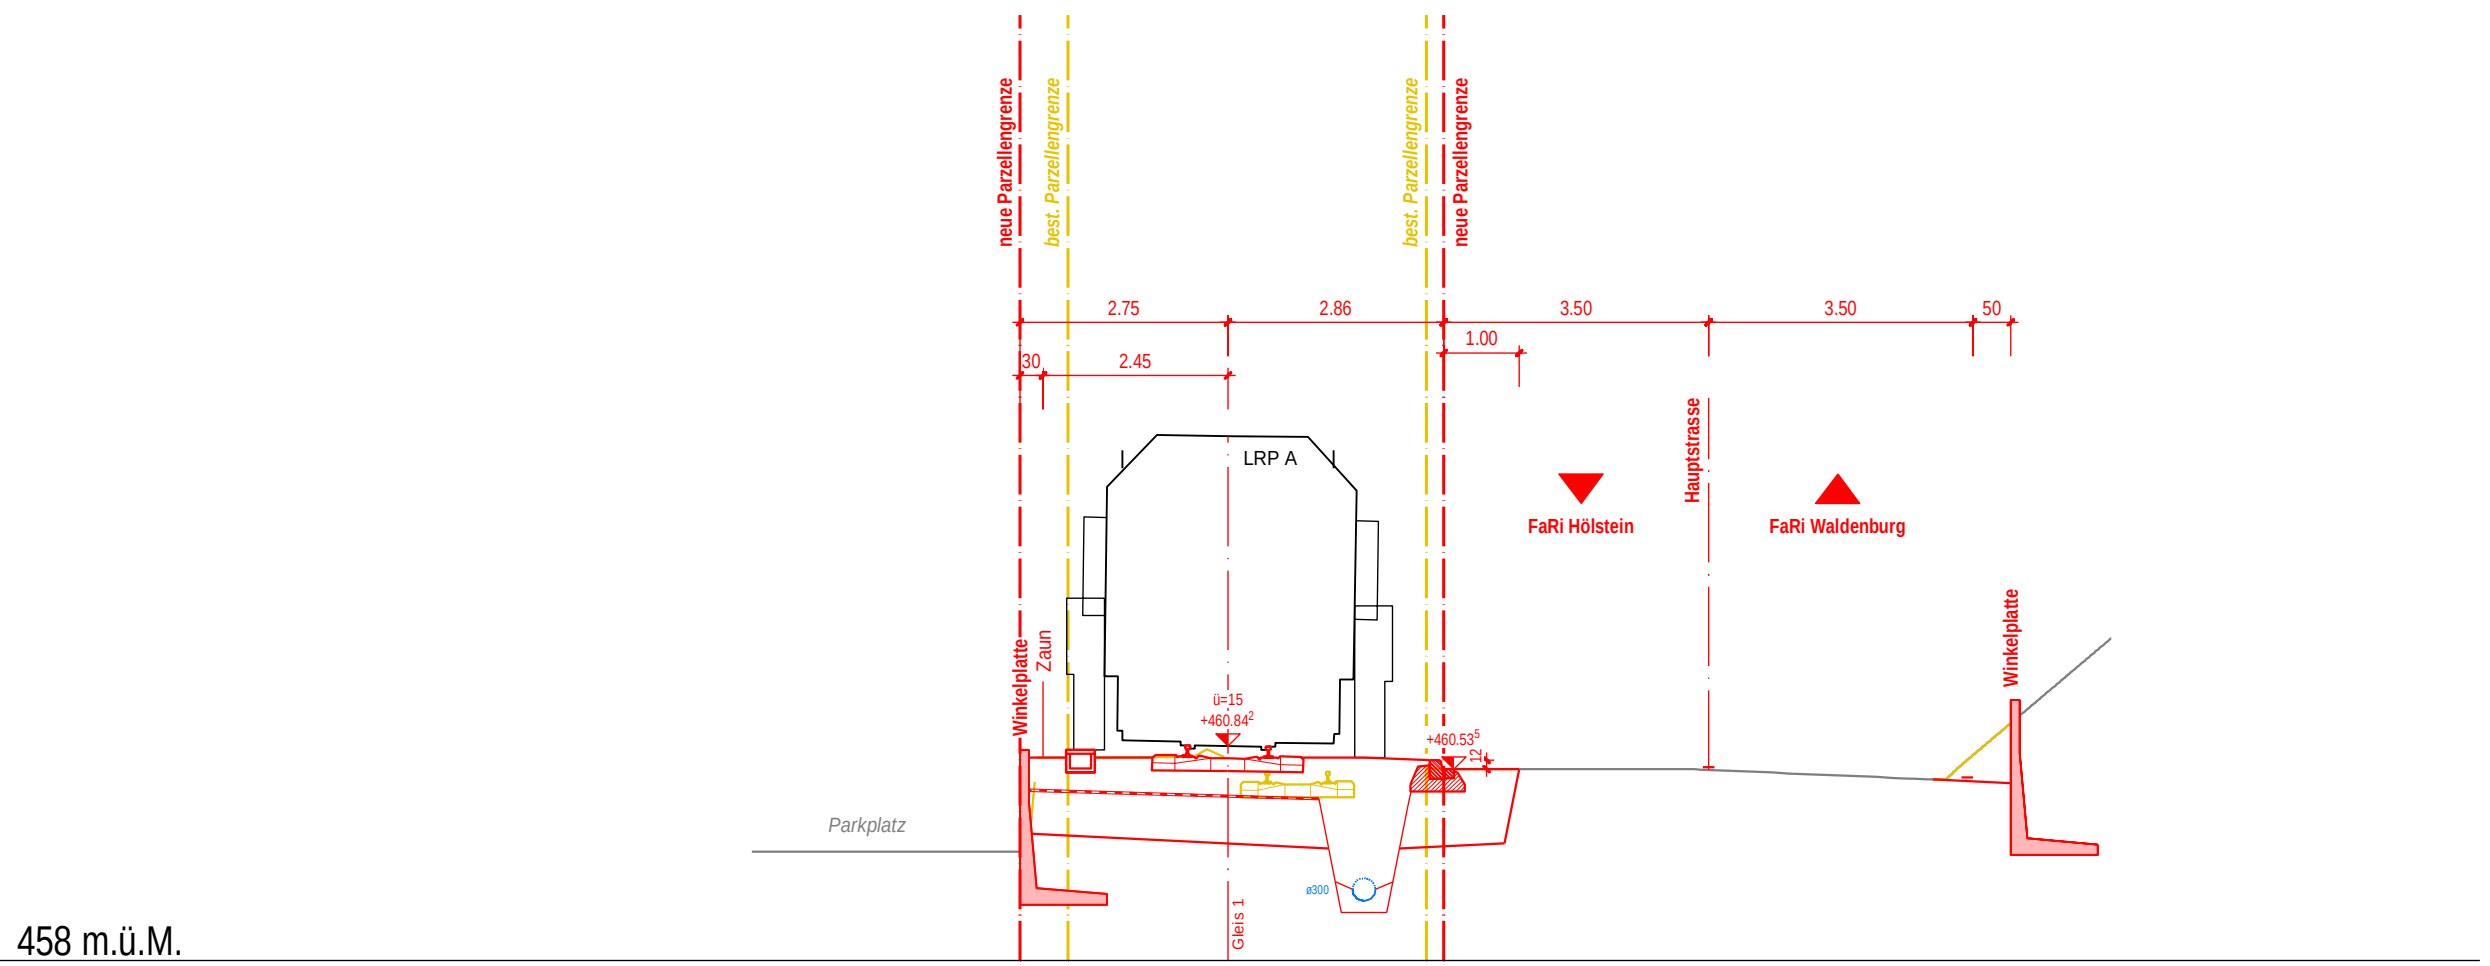

130

Auflageprojekt

DER PROJEKTVERFASSER: Gruner AG Bernhard Senn	DIE BAUHERRSCHAFT: BLT Baselland Transport AG Urs Willmann	 Reto Rötzel	 Peter Baumann
--	---	--	--

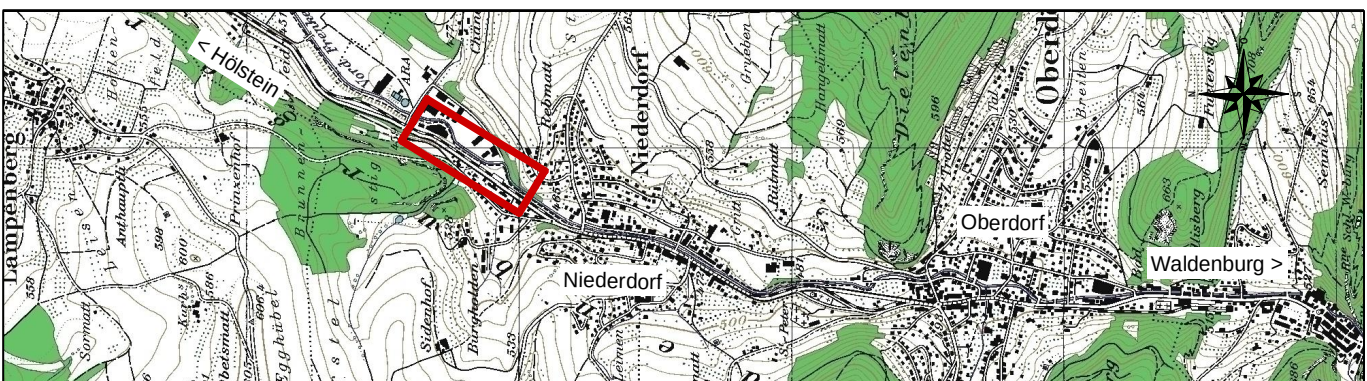

CAD-SYSTEM: Autodesk V24		BAUCHERSCHIFT:																									
PLANIMETRIE: 1/47 x 59,4	MASSTAB: 1:100	ILT Bauleitung Transport AG Greinweg 1 CH-6300 Emmen Tel: +41 606 11 11 Fax: +41 606 11 22 www.ibt.ch																									
PLANNUMMER: PROJEKTVERFASSER 210'958'000 - 5																											
PROJEKTVERFASSER																											
gruner > Gruner AG Ingenieure und Planer Gellertstrasse 35, 4020 Basel Telefon: +41 61 371 70 61 Fax: +41 61 302 41 09 (in der Regel 9:00)		<table border="1"> <thead> <tr> <th>INDEX</th> <th>DATUM</th> <th>GEZ.</th> <th>KONTR.</th> </tr> </thead> <tbody> <tr> <td>-</td> <td>17.11.2017</td> <td>Rüü</td> <td>Wüü / Bse</td> </tr> <tr> <td>A</td> <td>31.08.2018</td> <td>Rüü</td> <td>Wüü / Bse</td> </tr> <tr> <td>B</td> <td>16.11.2018</td> <td>Rüü</td> <td>Wüü / Bse</td> </tr> <tr> <td>C</td> <td></td> <td></td> <td></td> </tr> <tr> <td>D</td> <td></td> <td></td> <td></td> </tr> </tbody> </table>		INDEX	DATUM	GEZ.	KONTR.	-	17.11.2017	Rüü	Wüü / Bse	A	31.08.2018	Rüü	Wüü / Bse	B	16.11.2018	Rüü	Wüü / Bse	C				D			
INDEX	DATUM	GEZ.	KONTR.																								
-	17.11.2017	Rüü	Wüü / Bse																								
A	31.08.2018	Rüü	Wüü / Bse																								
B	16.11.2018	Rüü	Wüü / Bse																								
C																											
D																											

J:\w\w\210958000_WB_Los505_QP\Querprofile_WB5.2d

Blickrichtung Waldenburg