ERNEUERUNG
WALDENBURGERBAHN

140

Gemeinde	Niederdorf
Los 5	Haltestelle Hirschlang
Strecke	Liestal - Waldenburg
Bau-km	10.041 - 10.351

Auflageprojekt

Werkleitungsplan

DER PROJEKTVERFASSER: Gruner AG	DIE BAUHERRSCHAFT: BLT Baselland Transport AG
Bernhard Senn, Urs Willimann	Reto Rotzler, Peter Baumann

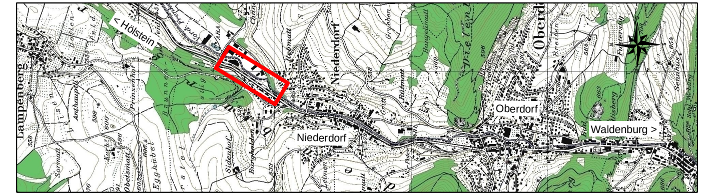

CAD-SYSTEM: Cadwork V24

PLANFORMAT: 30 x 189 — MASSSTAB: 1:200

PLANNUMMER PROJEKTVERFASSER
210'958'000 - **7**

BAUHERRSCHAFT:

BLT Baselland Transport AG
Grenzweg 1
CH-4104 Oberwil
Tel. +41 61 406 11 11
Fax +41 61 406 11 22
www.blt.ch

PROJEKTVERFASSER

Gruner AG Ingenieure und Planer
Gellertstrasse 55, CH-4020 Basel
Telefon +41 61 317 61 61
Fax +41 61 312 40 09
SN EN ISO 9001

INDEX	DATUM	GEZ.	KONTR.
-	17.11.2017	Riu	Wiu / Bse
A	31.08.2018	Riu	Wiu / Bse
B	16.11.2018	Riu	Wiu / Bse
C			
D			

J:\vt\vi\210958000_WB_Los5\02_Sit\Situation_Koord_WLP.2d

LEGENDE

Projekt

- Schottertrassee, Gleiserneuerung
- Rand neu
- Fahrleitungsmast neu
- Abbruch
- Fahrleitungsmast Abbruch
- Abbruch Einzelelemente
- Haltestellenausstattung
- Projekt Drainage
- Projekt Kabelkanal
- Projekt Rohrblock
- Kandelaber
- Drittprojekt

Bestand

- Bestand
- Parzellengrenze
- Fahrleitungsmast

LEGENDE LEITUNGEN DRITTE

- Elektro EBL
- Wasserleitung
- Swisscom

Die bestehenden Werkleitungen in diesem Plan haben nur orientierenden Charakter. Bauherr und Projektverfasser tragen keine Verantwortung was Vollständigkeit und genaue Lage der Werkleitungen betrifft. Für Vollständigkeit und genaue Lage sind allein die Angaben der entsprechenden Werkleitungseigentümer massgebend.

Planänderungen

INDEX	DATUM	AENDERUNGEN	VISUM
a	31.08.2018	Korrekturen BLT eingearbeitet	Wiu / Bse
b	16.11.2018	Abgabedossier PGV	Wiu / Bse
c			
d			
e			