

Gemeinde Niederdorf

Los 5 Haltestelle Hirschlang


161

Strecke Liestal - Waldenburg
Bau-km 10.041 - 10.351

Auflageprojekt


Landerwerbsblätter

DER PROJEKTVERFASSER: Gruner AG  Bernhard Senn		DIE BAUHERRSCHAFT: BLT Baselland Transport AG  Reto Rotzler	
 Urs Willmann		 Peter Baumann	

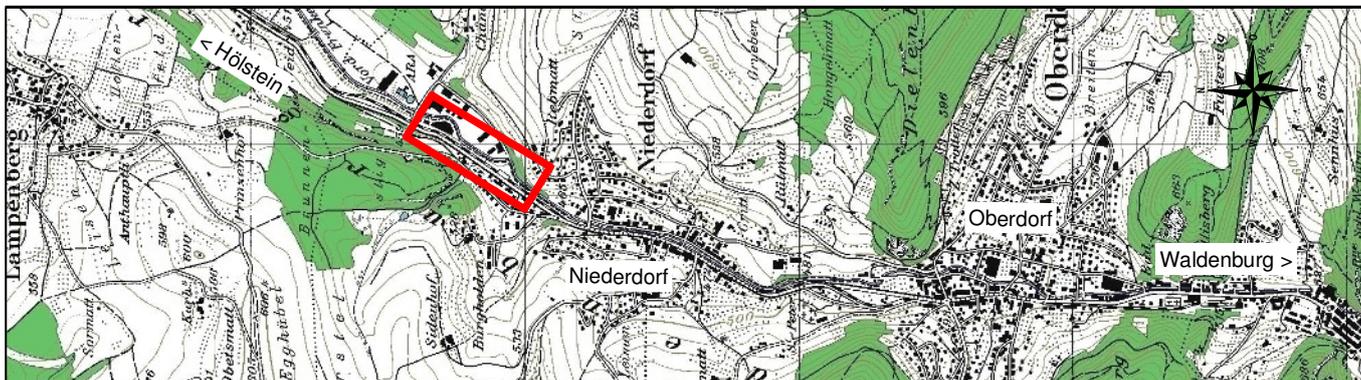


CAD-SYSTEM: Cadwork V24		BAUHERRSCHAFT:	
PLANFORMAT:	MASSSTAB: 1:500	BLT Baselland Transport AG Grenzweg 1 CH-4104 Oberwil Tel. +41 61 406 11 11 Fax +41 61 406 11 22 www.blt.ch	
PLANNUMMER PROJEKTVERFASSER 210'958'000 - 10			
PROJEKTVERFASSER 		INDEX	DATUM
Gruner AG Ingenieure und Planer Gellerstrasse 55, CH-4020 Basel Telefon +41 61 317 61 61 Fax +41 61 312 40 09 SN EN ISO 9001		-	17.11.2017
		A	31.08.2018
		B	16.11.2018
		C	
		D	
		GEZ.	KONTR.
		Brrre	Wiu / Bse
		Brrre	Wiu / Bse
		Brrre	Wiu / Bse


Kanton Basel-Landschaft Gemeinde Niederdorf Erneuerung Waldenburgerbahn Los 5 Haltestelle Hirschlang	Parzelle Nr. 237		Pos. Nr.	01
	Jürgen Andreas Leisinger Cheeslochstrasse 15, 4434 Hölstein Gesamtfläche der bestehenden Parzelle		1963 m ²	Flächen in ca. m ²
Landerwerksblatt		vorübergehende Beanspruchung		19 m ²
zu Plan Nr.: 210958000-10 Massstab: 1:500 Datum: 16. November 2018				
Projektverfasser: gruner > Gruner AG Ingenieure und Planer Gellerstrasse 55, CH-4020 Basel				
Grundbuch-Auszug: 2017				

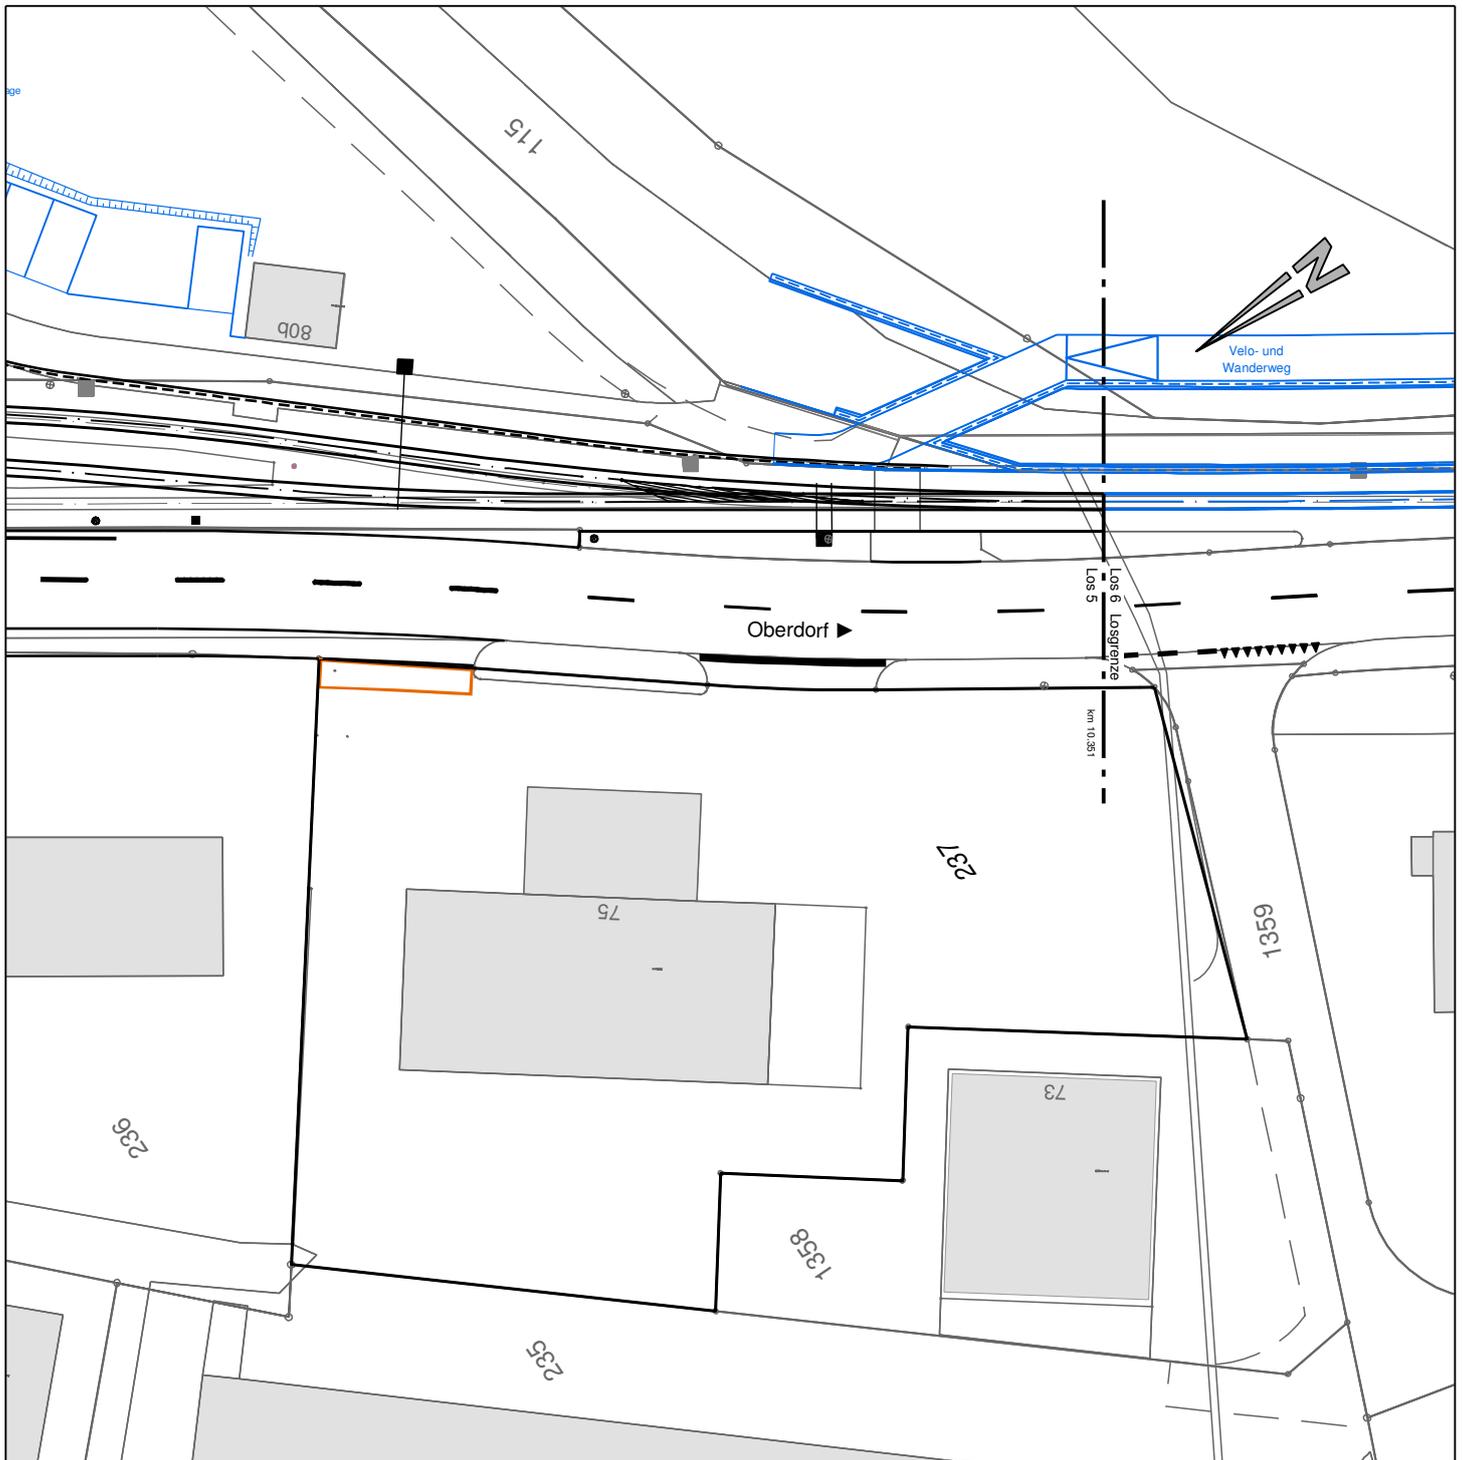

Kanton Basel-Landschaft Gemeinde Niederdorf Erneuerung Waldenburgerbahn Los 5 Haltestelle Hirschlang	Parzelle Nr. 236 Andreas Joseph Emil Janyst Im Leeacker 4, 4435 Niederdorf Gesamtfläche der bestehenden Parzelle		Pos. Nr. 2040 m ²	02 Flächen in ca. m ²
	Landerwerksblatt zu Plan Nr.: 210958000-10 Massstab: 1:500 Datum: 16. November 2018	 Abtretung		7 m ²
	 vorübergehende Beanspruchung		117 m ²	
Projektverfasser:  Gruner AG Ingenieure und Planer Gellerstrasse 55, CH-4020 Basel				
Grundbuch-Auszug: 2017				

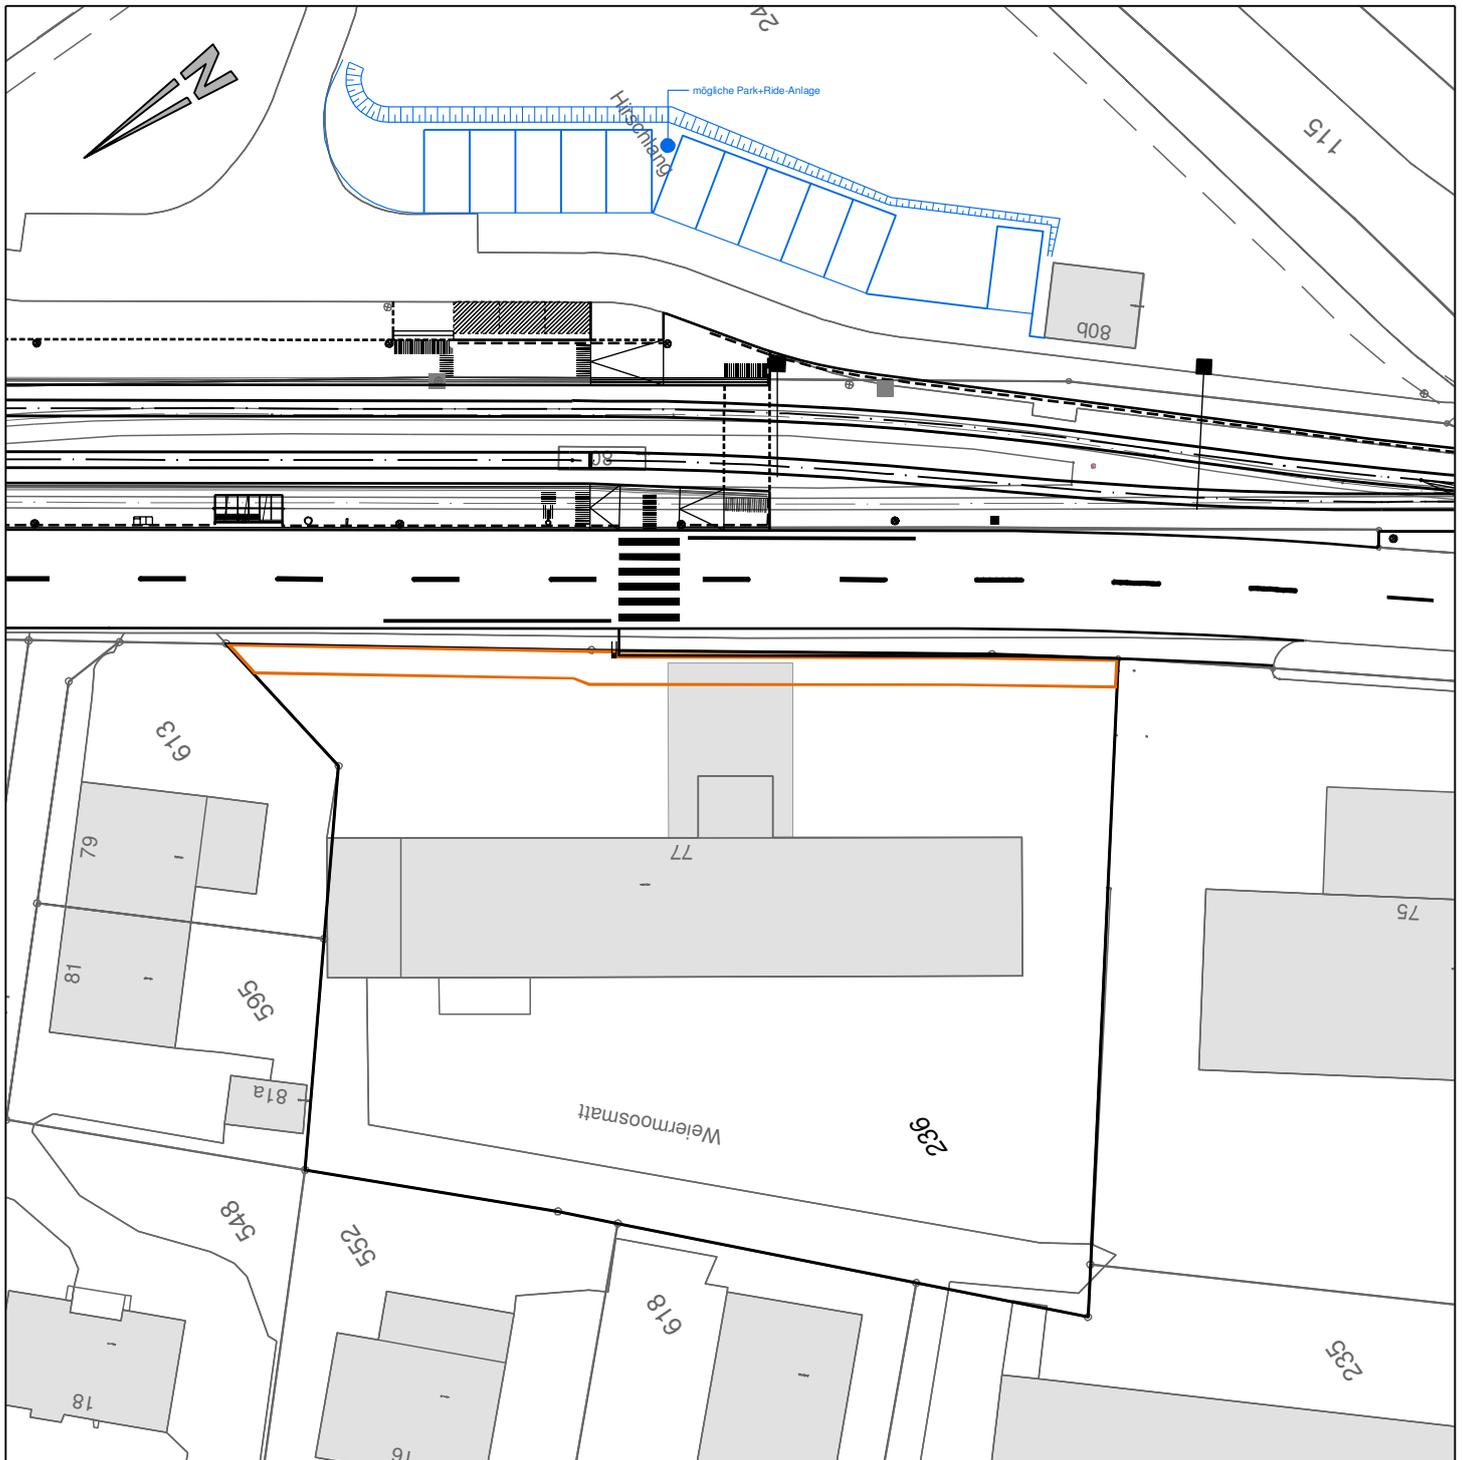


Kanton Basel-Landschaft	Parzelle Nr. 613	Pos. Nr.	03
Gemeinde Niederdorf	Elankovan Rajathurai		
Erneuerung Waldenburgerbahn Los 5	Hauptstrasse 79, 4435 Niederdorf		
Haltestelle Hirschlang	Gesamtfläche der bestehenden Parzelle	306 m ²	Flächen in ca. m ²
Landerwerksblatt	 vorübergehende Beanspruchung		10 m ²
zu Plan Nr.: 210958000-10			
Massstab: 1:500			
Datum: 16. November 2018			
Projektverfasser:			
gruner > Gruner AG Ingenieure und Planer Gellerstrasse 55, CH-4020 Basel			
Grundbuch-Auszug: 2017			

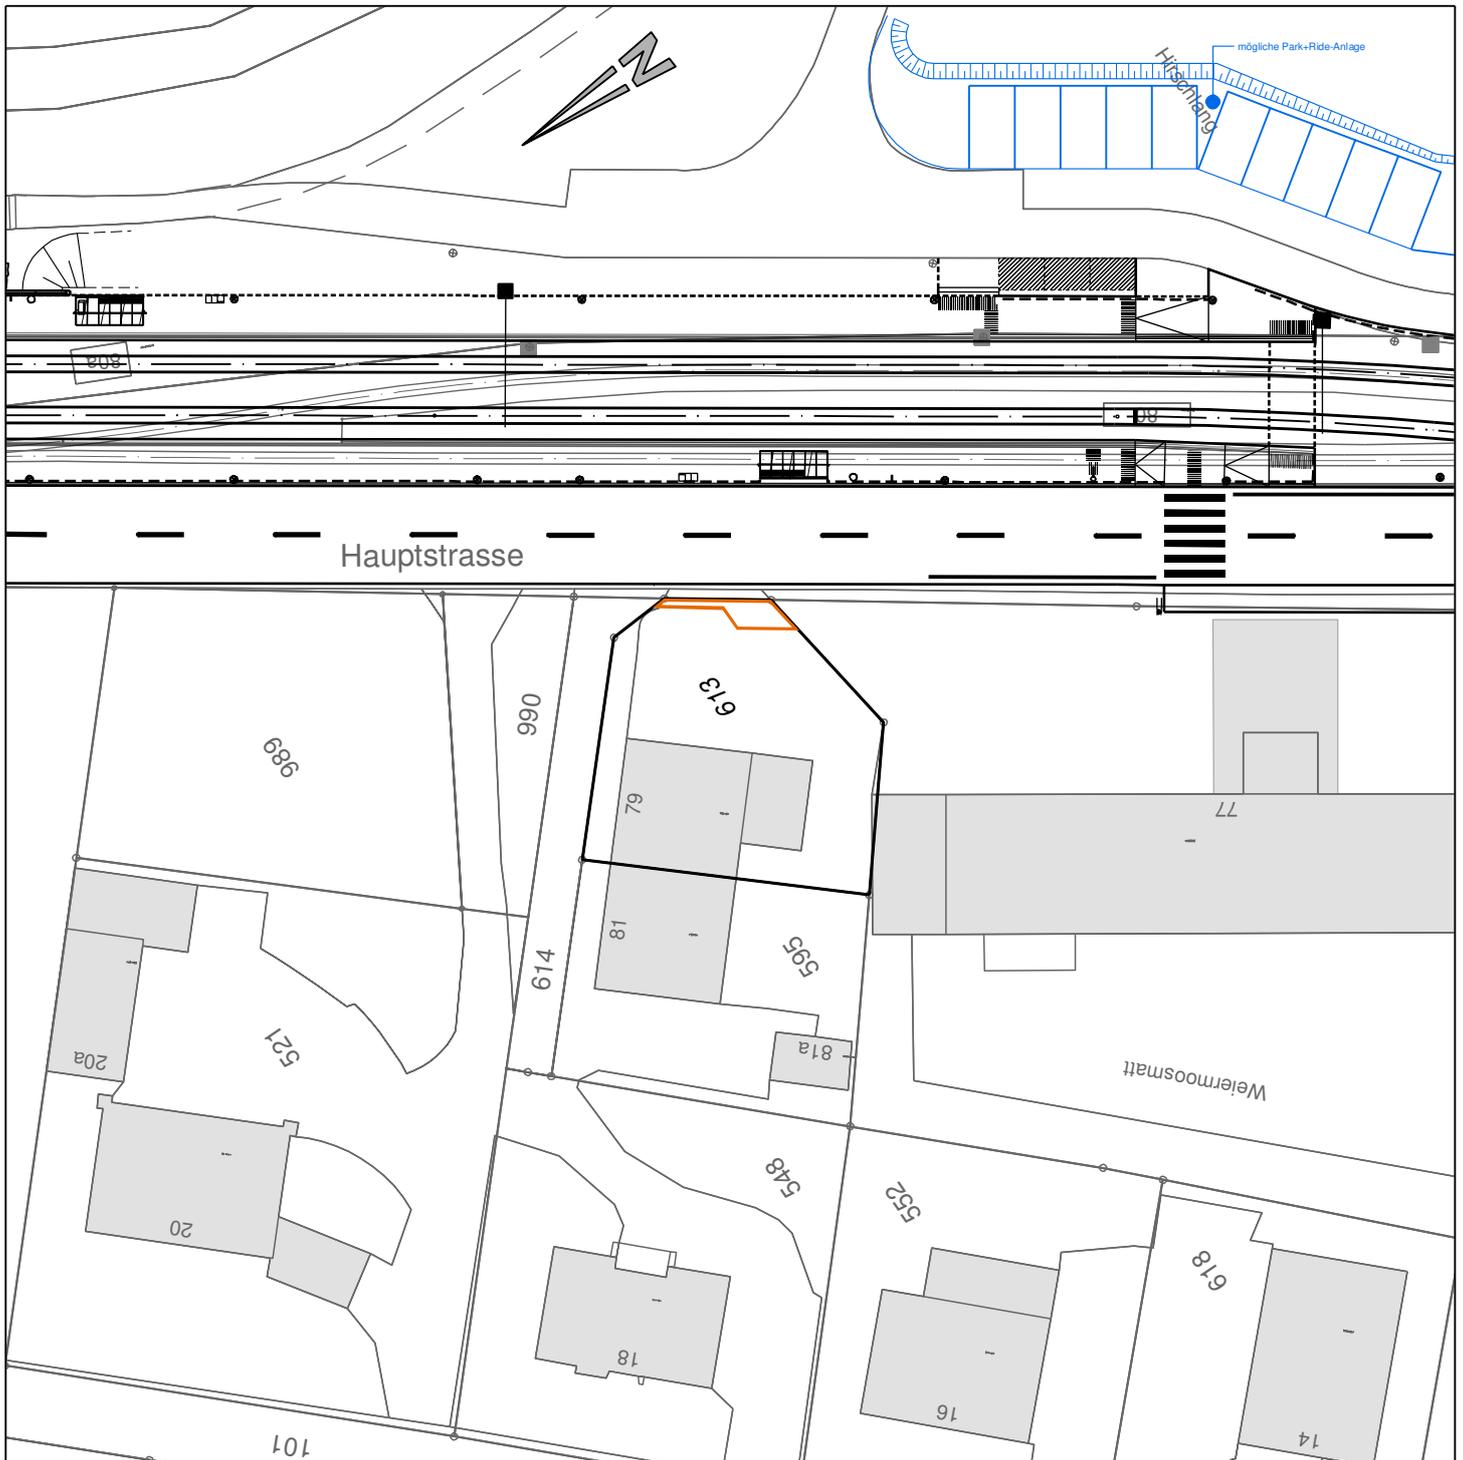


Kanton Basel-Landschaft Gemeinde Niederdorf Erneuerung Waldenburgerbahn Los 5 Haltestelle Hirschlang	Parzelle Nr. 614 Elankovan Rajathurai, Hauptstrasse 79, 4435 Niederdorf Pedro Perandones, Lampenbergstrasse 18, 4435 Niederdorf Kaspar Hermann Kenel-Ebnöter (Erben), Hauptstr. 81, 4435 Niederdorf Gesamtfläche der bestehenden Parzelle 99 m ²		Pos. Nr. 04
	Flächen in ca. m ²		10 m ²
Landerwerksblatt zu Plan Nr.: 210958000-10 Massstab: 1:500 Datum: 16. November 2018		vorübergehende Beanspruchung	
Projektverfasser:  Gruner AG Ingenieure und Planer Gellerstrasse 55, CH-4020 Basel			
Grundbuch-Auszug: 2017			




Kanton Basel-Landschaft	Parzelle Nr. 990	Pos. Nr.	05
Gemeinde Niederdorf	Georg Heinrich Langlotz		
Erneuerung Waldenburgerbahn Los 5	Lampenbergstrasse 20, 4435 Niederdorf		Flächen in ca. m ²
Haltestelle Hirschlang	Gesamtfläche der bestehenden Parzelle	137 m ²	
Landerwerksblatt	 vorübergehende Beanspruchung		12 m ²
zu Plan Nr.: 210958000-10			
Massstab: 1:500			
Datum: 16. November 2018			
Projektverfasser:			
 Gruner AG Ingenieure und Planer Gellerstrasse 55, CH-4020 Basel			
Grundbuch-Auszug: 2017			

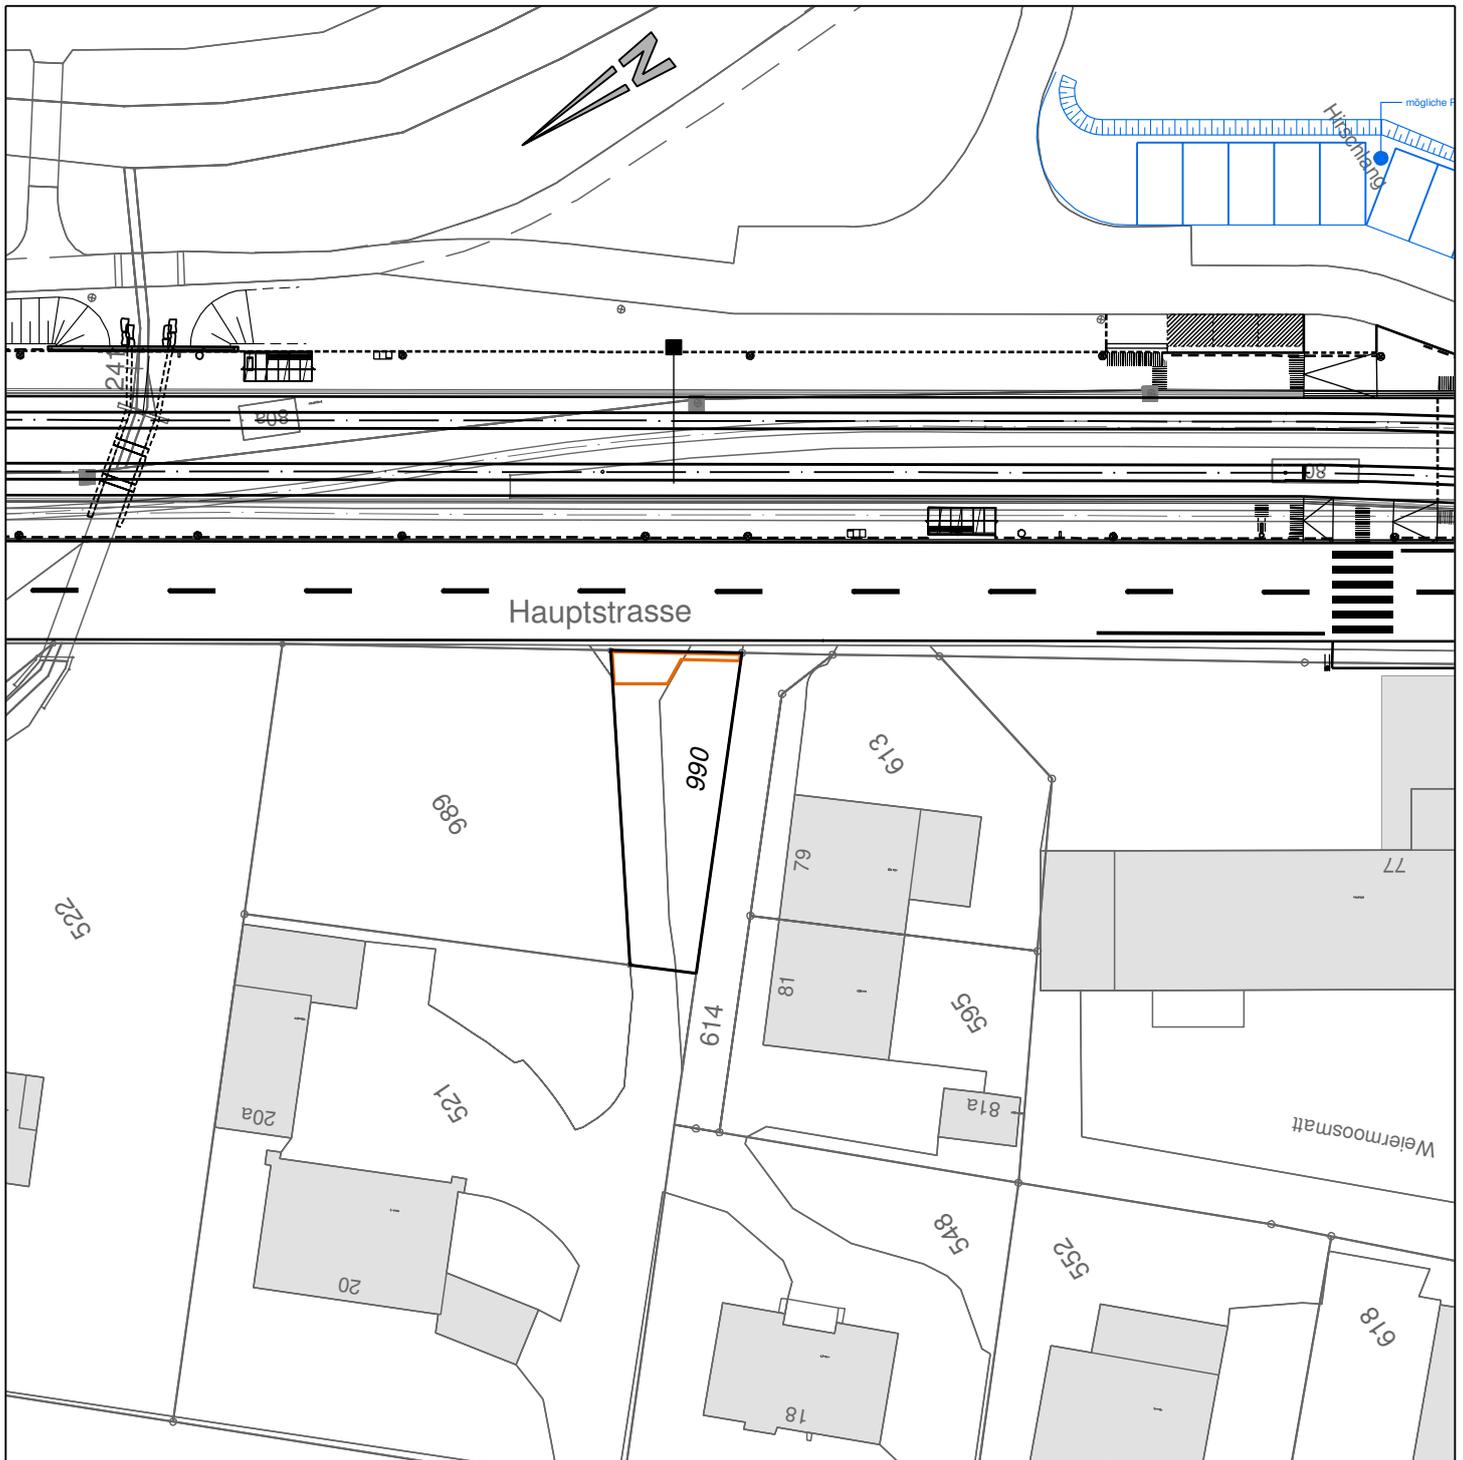


Kanton Basel-Landschaft Gemeinde Niederdorf Erneuerung Waldenburgerbahn Los 5 Haltestelle Hirschlang	Parzelle Nr. 989 Georg Heinrich Langlotz Lampenbergstrasse 20, 4435 Niederdorf Gesamtfläche der bestehenden Parzelle		Pos. Nr. 456 m ²	06 Flächen in ca. m ²
	Landerwerksblatt zu Plan Nr.: 210958000-10 Massstab: 1:500 Datum: 16. November 2018		vorübergehende Beanspruchung	15 m ²
Projektverfasser: gruner > Gruner AG Ingenieure und Planer Gellerstrasse 55, CH-4020 Basel				
Grundbuch-Auszug: 2017				

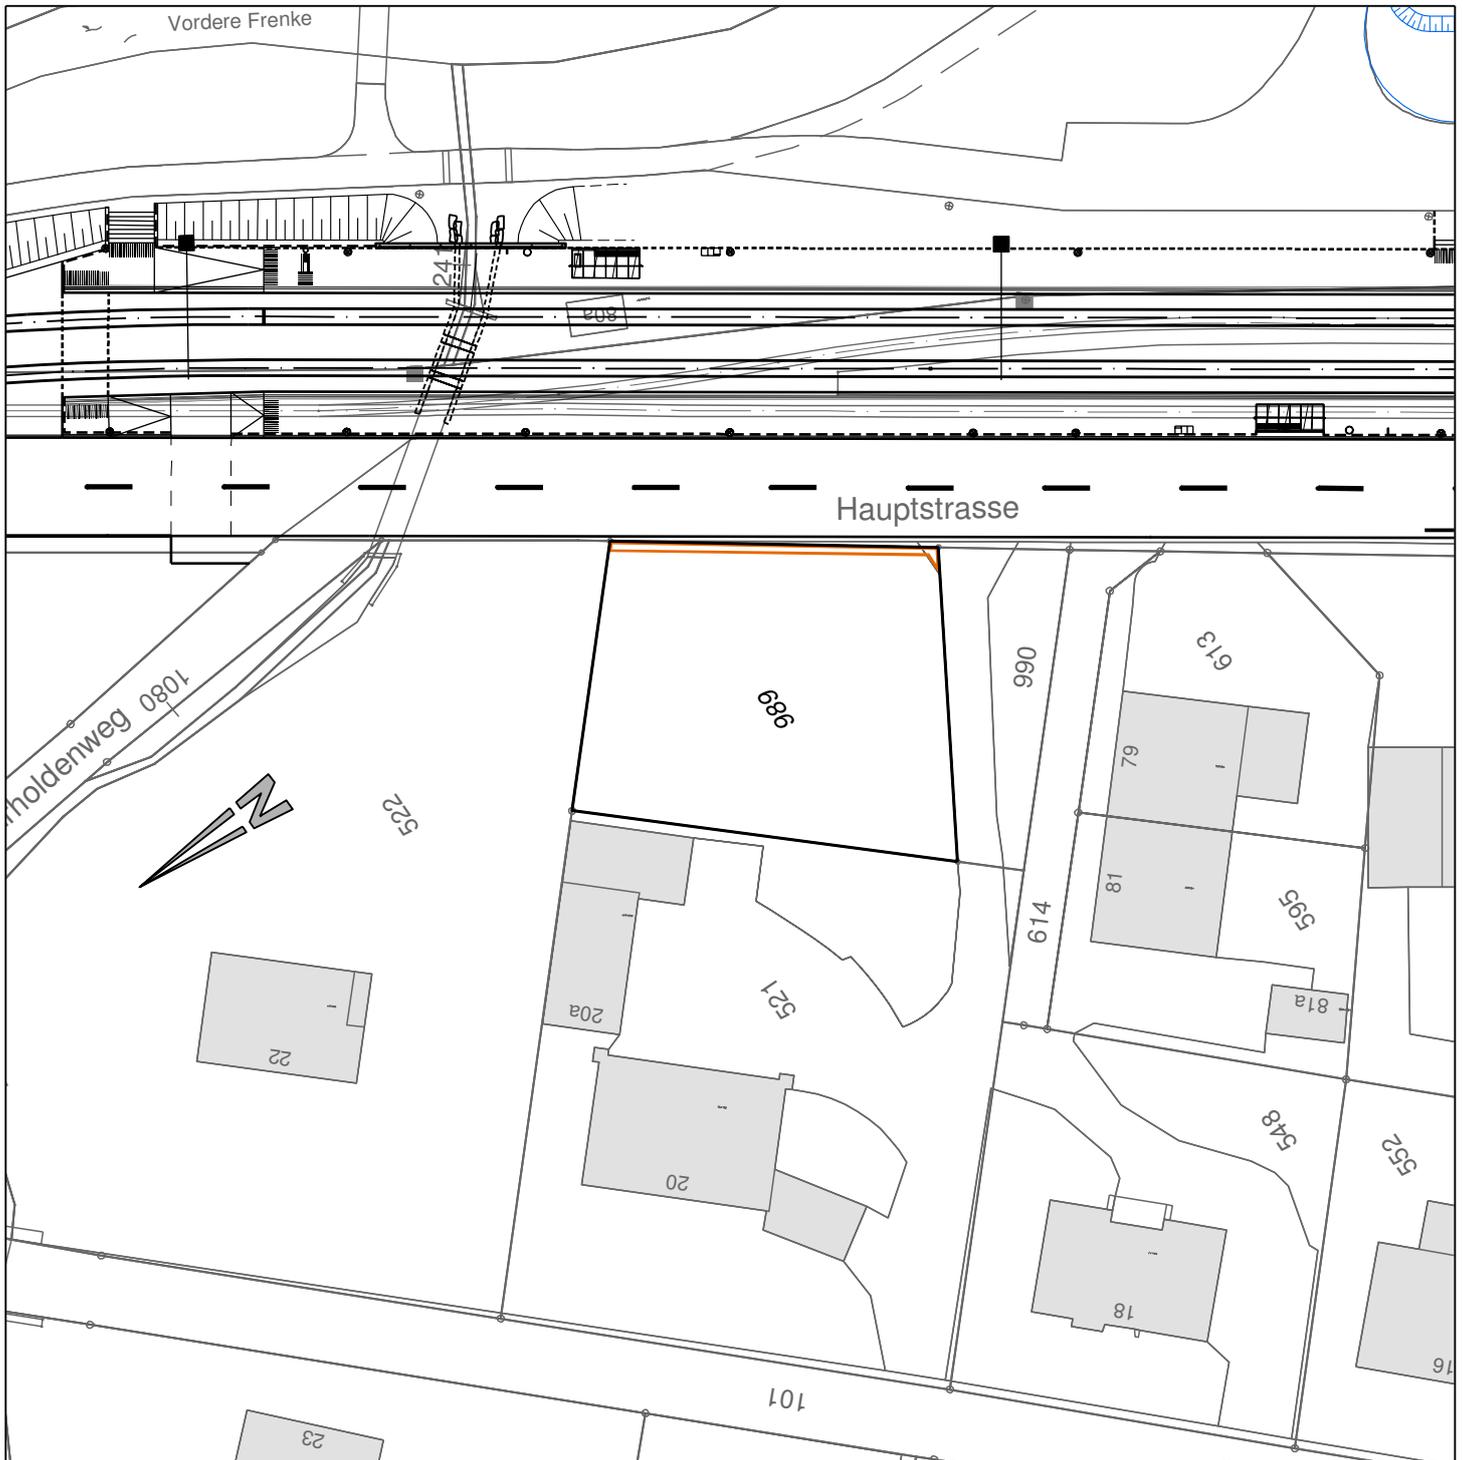


<p>Kanton Basel-Landschaft</p> <p>Gemeinde Niederdorf</p> <p>Erneuerung Waldenburgerbahn Los 5 Haltestelle Hirschlang</p>	<p>Parzelle Nr. 522</p> <p>Gerhard Dill, Lampenbergerstrasse 22, 4435 Niederdorf</p> <p>Rosmarie Tuffilli, Unterdorfstrasse 14, 4415 Lausen</p> <p>Gesamtfläche der bestehenden Parzelle</p>	<p>Pos. Nr.</p> <p>1529 m²</p>	<p>07</p> <p>Flächen in ca. m²</p>
<p>Landerwerksblatt</p> <p>zu Plan Nr.: 210958000-10</p> <p>Massstab: 1:500</p> <p>Datum: 16. November 2018</p>	<p> vorübergehende Beanspruchung</p>		<p>11 m²</p>
<p>Projektverfasser:</p> <p>gruner > Gruner AG Ingenieure und Planer Gellerstrasse 55, CH-4020 Basel</p>			
<p>Grundbuch-Auszug: 2017</p>			

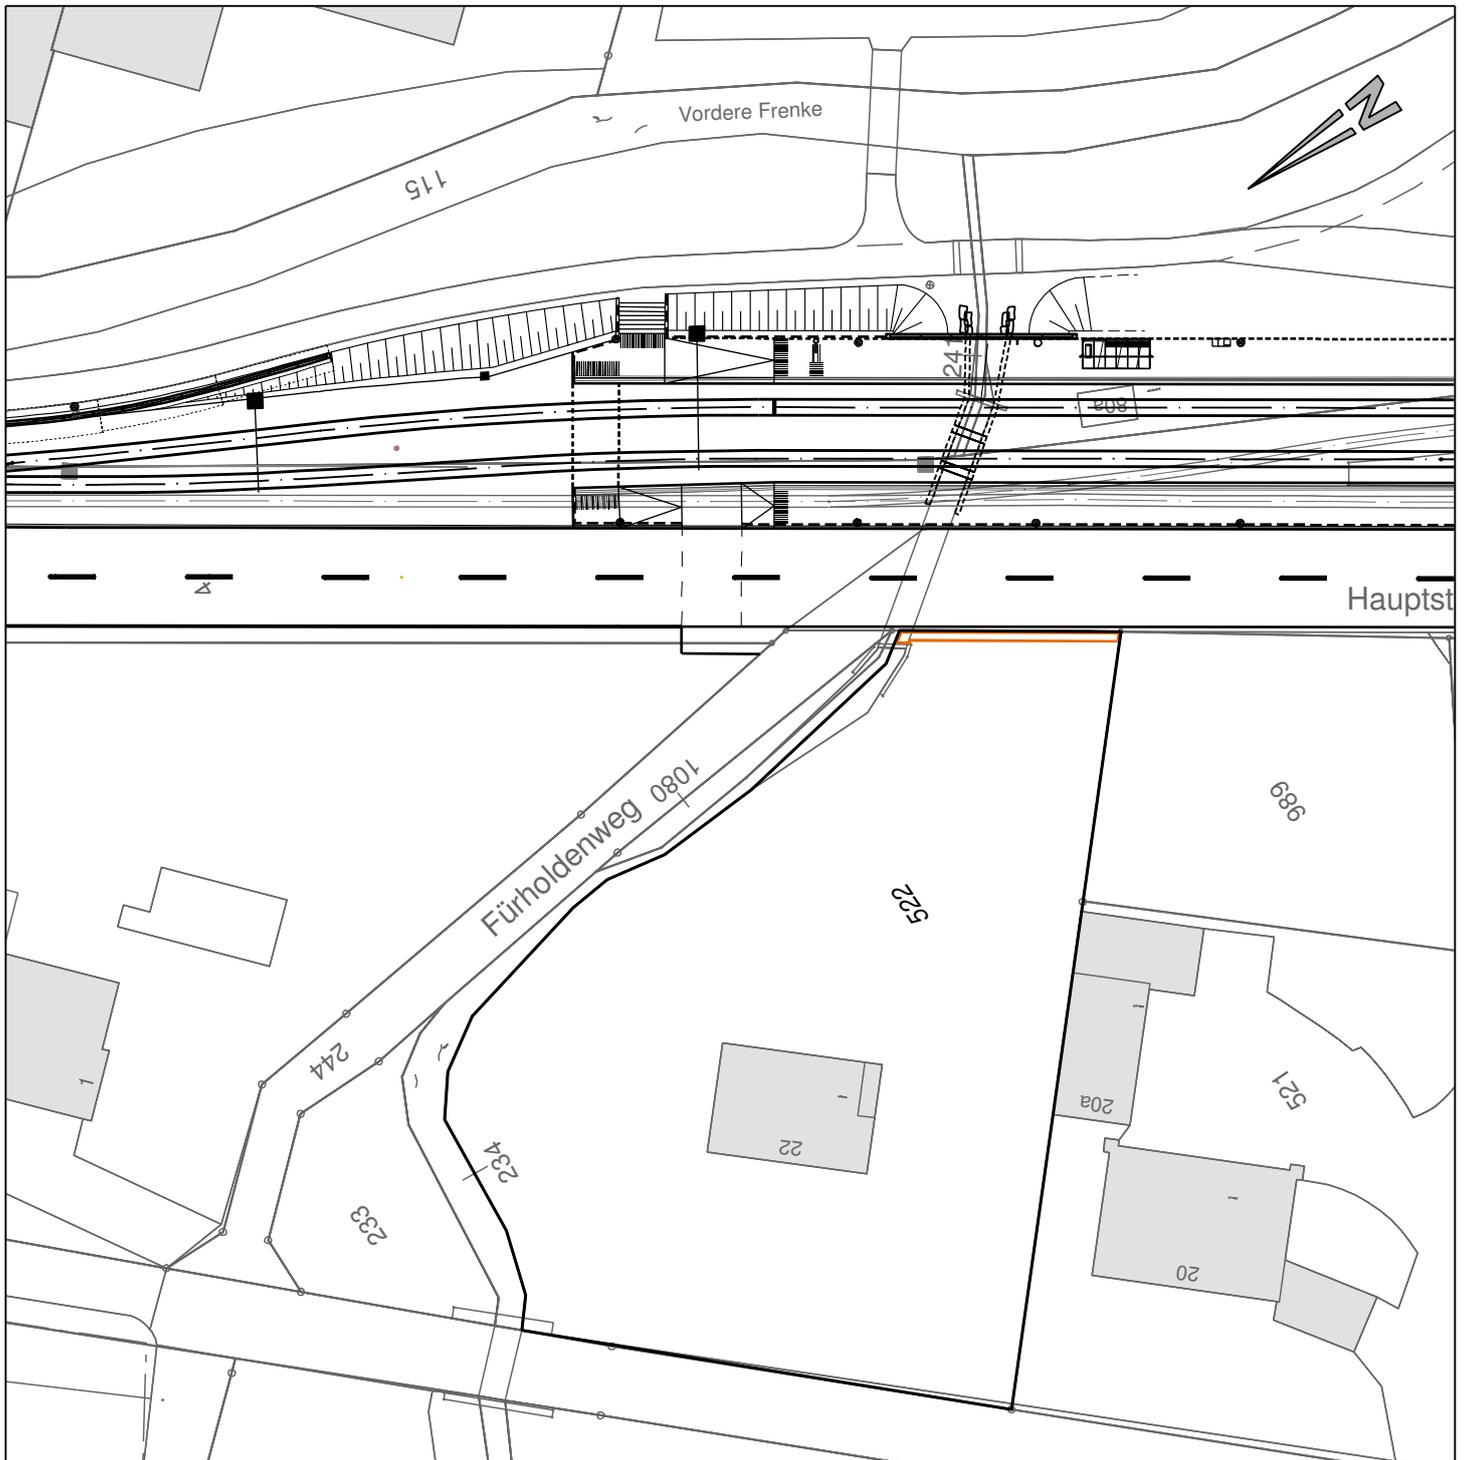


Kanton Basel-Landschaft Gemeinde Niederdorf Erneuerung Waldenburgerbahn Los 5 Haltestelle Hirschlang	Parzelle Nr. 234 Kanton Basel-Landschaft Rheinstrasse 29, 4410 Liestal Gesamtfläche der bestehenden Parzelle	Pos. Nr. 87 m ²	08 Flächen in ca. m ²
Landerwerksblatt zu Plan Nr.: 210958000-10 Massstab: 1:500 Datum: 16. November 2018	<div style="border: 2px solid orange; display: inline-block; width: 40px; height: 20px; vertical-align: middle;"></div> vorübergehende Beanspruchung		1 m ²
Projektverfasser: gruner > Gruner AG Ingenieure und Planer Gellerstrasse 55, CH-4020 Basel			
Grundbuch-Auszug: 2017			

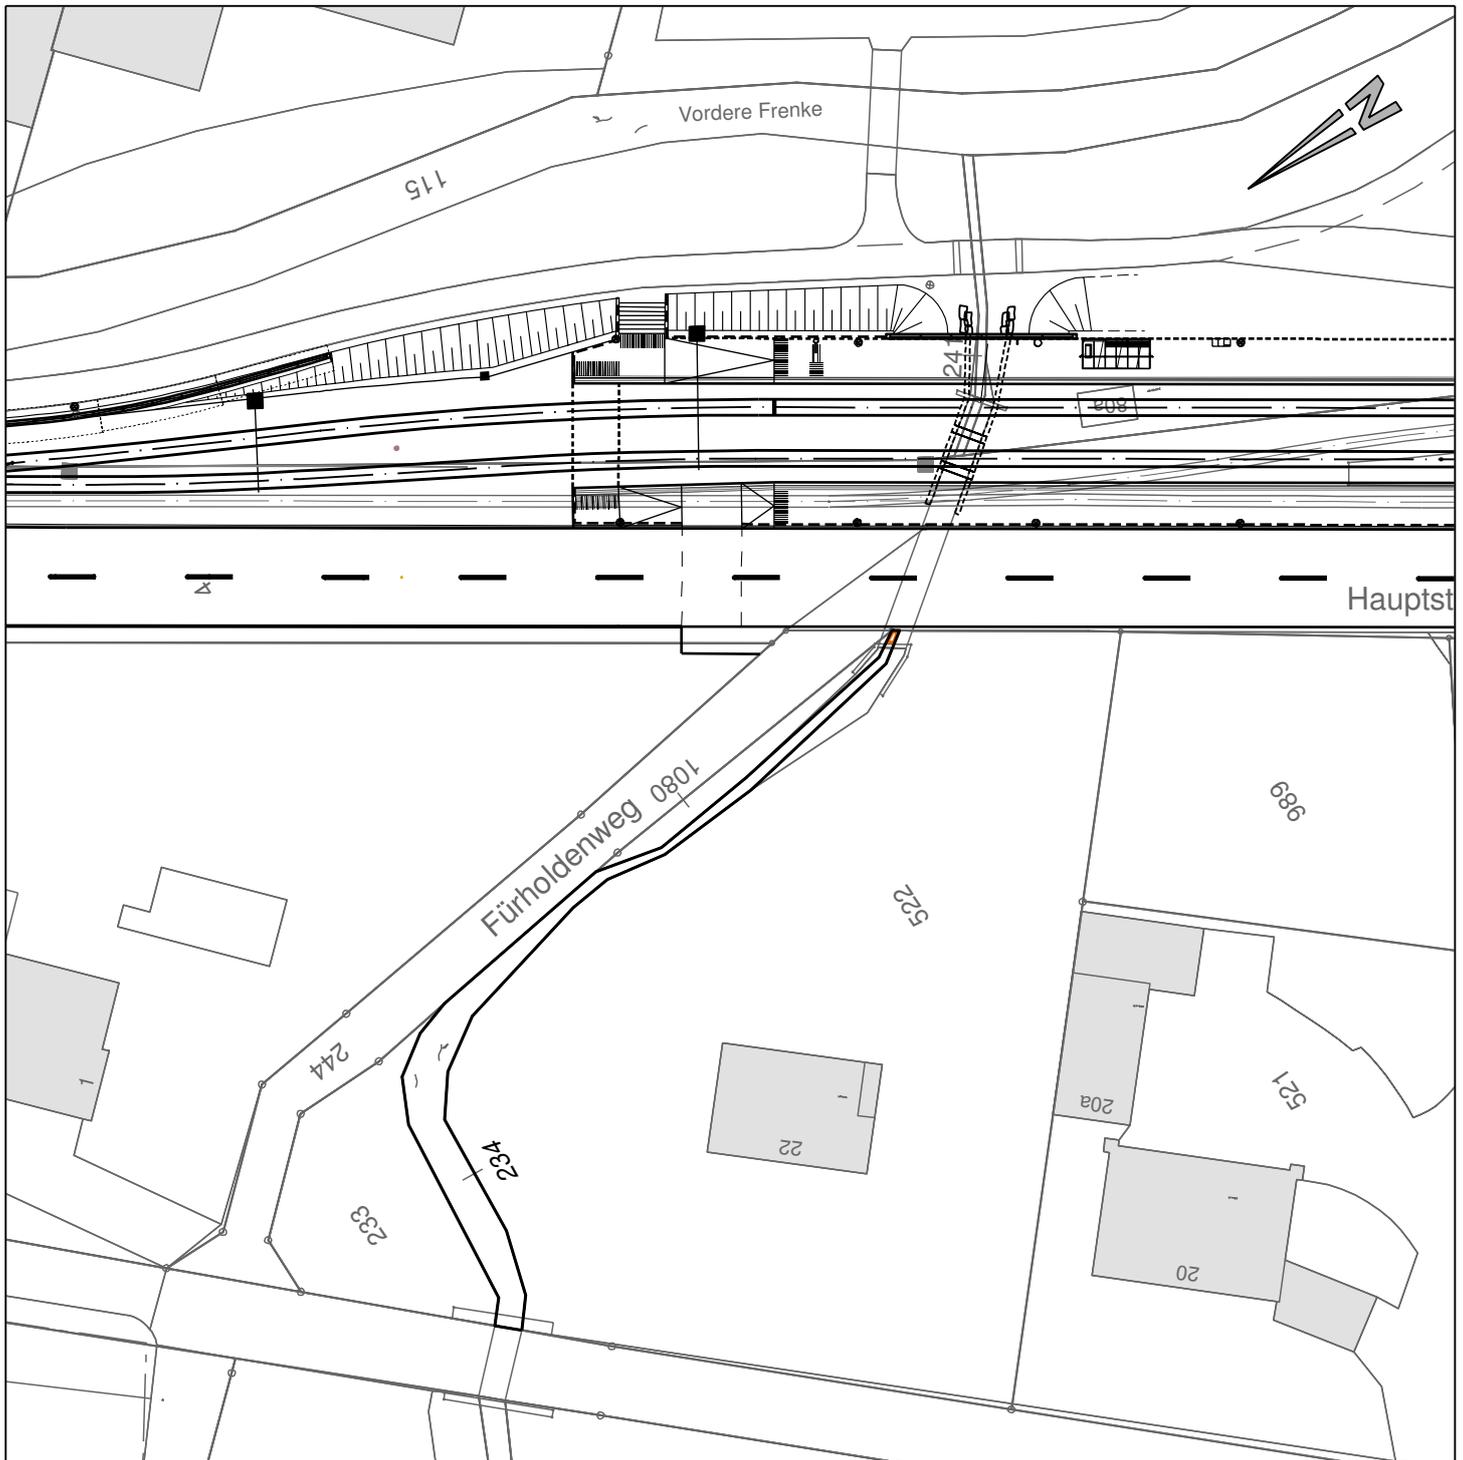



<p>Kanton Basel-Landschaft</p> <p>Gemeinde Niederdorf</p> <p>Erneuerung Waldenburgerbahn Los 5 Haltestelle Hirschlang</p>	<p>Parzelle Nr. 1080</p> <p>Gerhard Dill, Lampenbergerstrasse 22, 4435 Niederdorf</p> <p>Rosmarie Tuffilli, Unterdorfstrasse 14, 4415 Lausen</p> <p>Gesamtfläche der bestehenden Parzelle</p>	<p>Pos. Nr.</p> <p>29 m²</p>	<p>09</p> <p>Flächen in ca. m²</p>
<p>Landerwerksblatt</p> <p>zu Plan Nr.: 210958000-10</p> <p>Massstab: 1:500</p> <p>Datum: 16. November 2018</p>	<p> vorübergehende Beanspruchung</p>		<p>1 m²</p>
<p>Projektverfasser:</p> <p>gruner > Gruner AG Ingenieure und Planer Gellerstrasse 55, CH-4020 Basel</p>			
<p>Grundbuch-Auszug: 2017</p>			

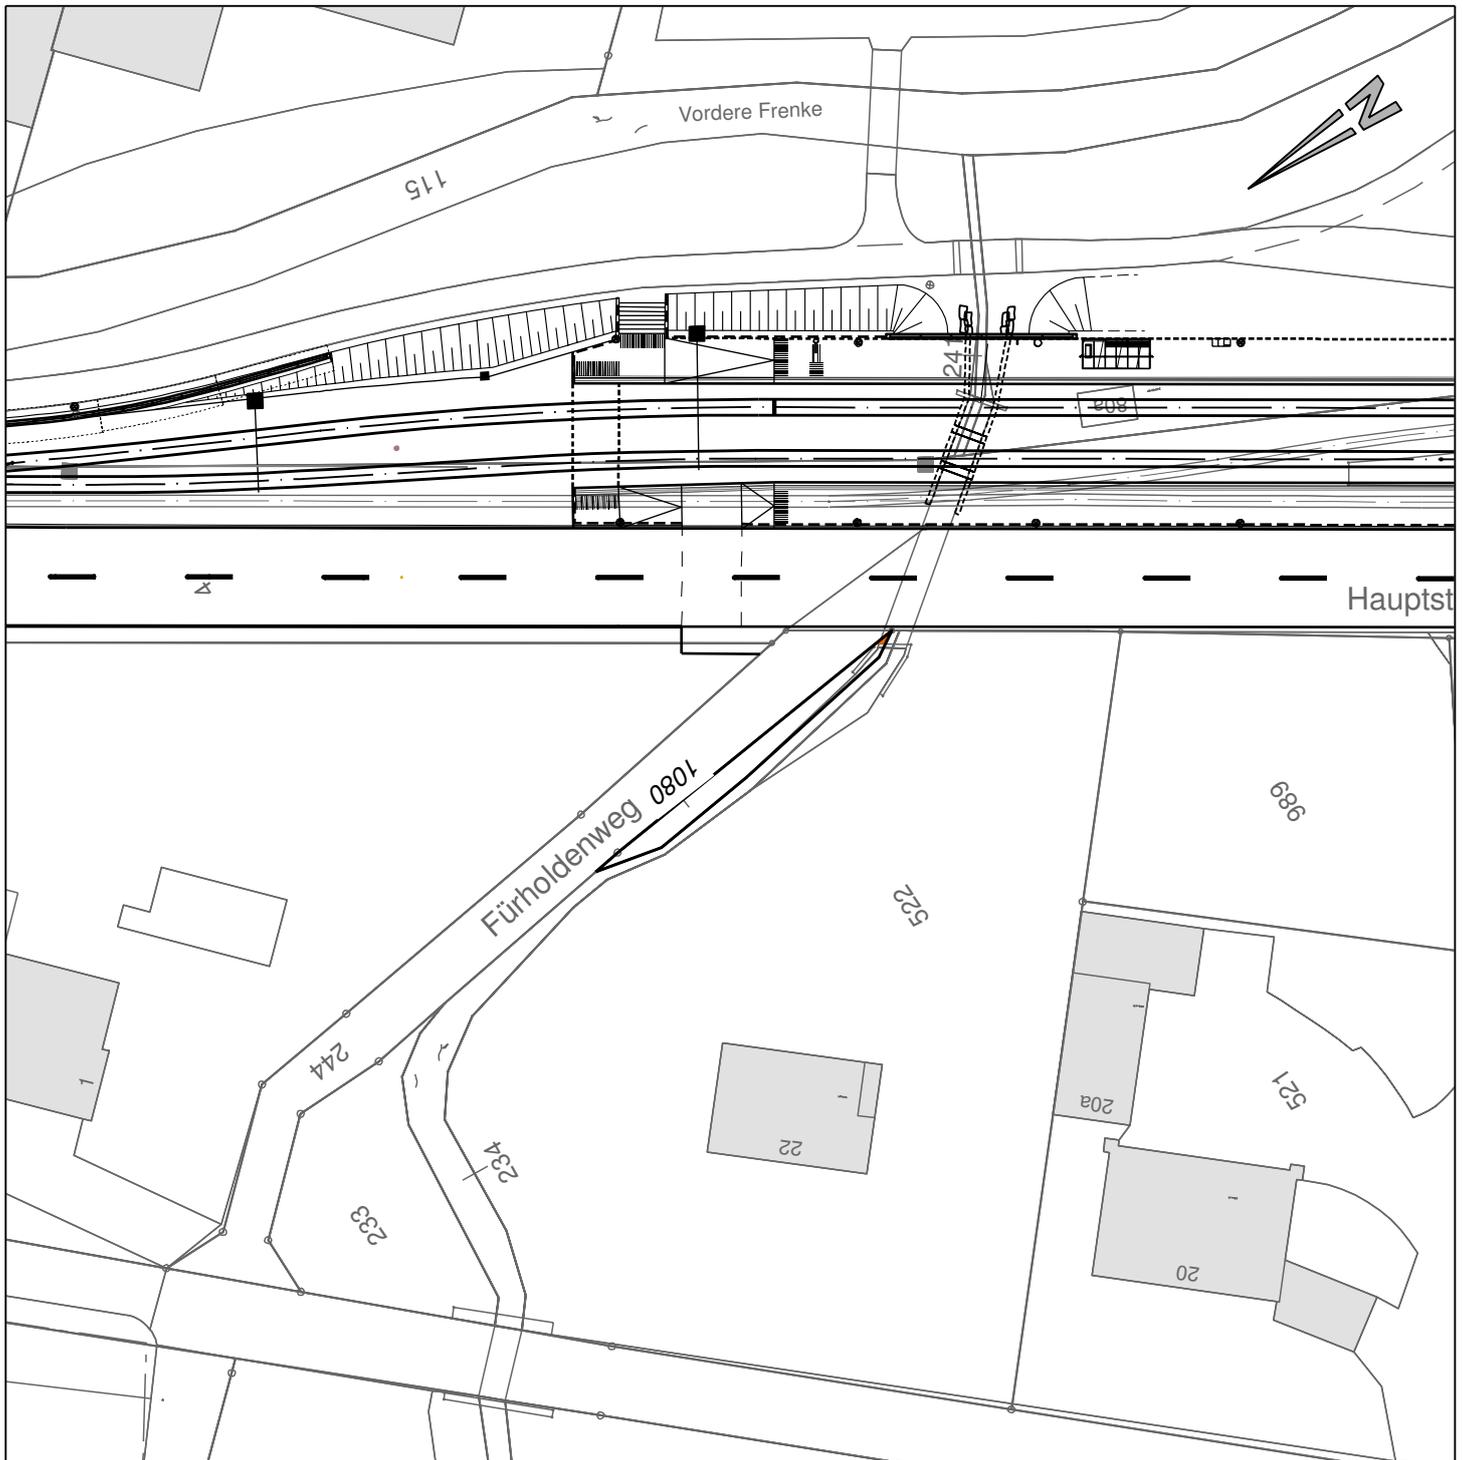


Kanton Basel-Landschaft Gemeinde Niederdorf Erneuerung Waldenburgerbahn Los 5 Haltestelle Hirschlang	Parzelle Nr. 244		Pos. Nr.	10
	Einwohnergemeinde Niederdorf Kilchmattstrasse 5, 4435 Niederdorf Gesamtfläche der bestehenden Parzelle		227 m ²	Flächen in ca. m ²
Landerwerbsblatt zu Plan Nr.: 210958000-10 Massstab: 1:500 Datum: 16. November 2018		Abtretung		11 m ²
		vorübergehende Beanspruchung		13 m ²
Projektverfasser: gruner > Gruner AG Ingenieure und Planer Gellerstrasse 55, CH-4020 Basel				
Grundbuch-Auszug: 2017				

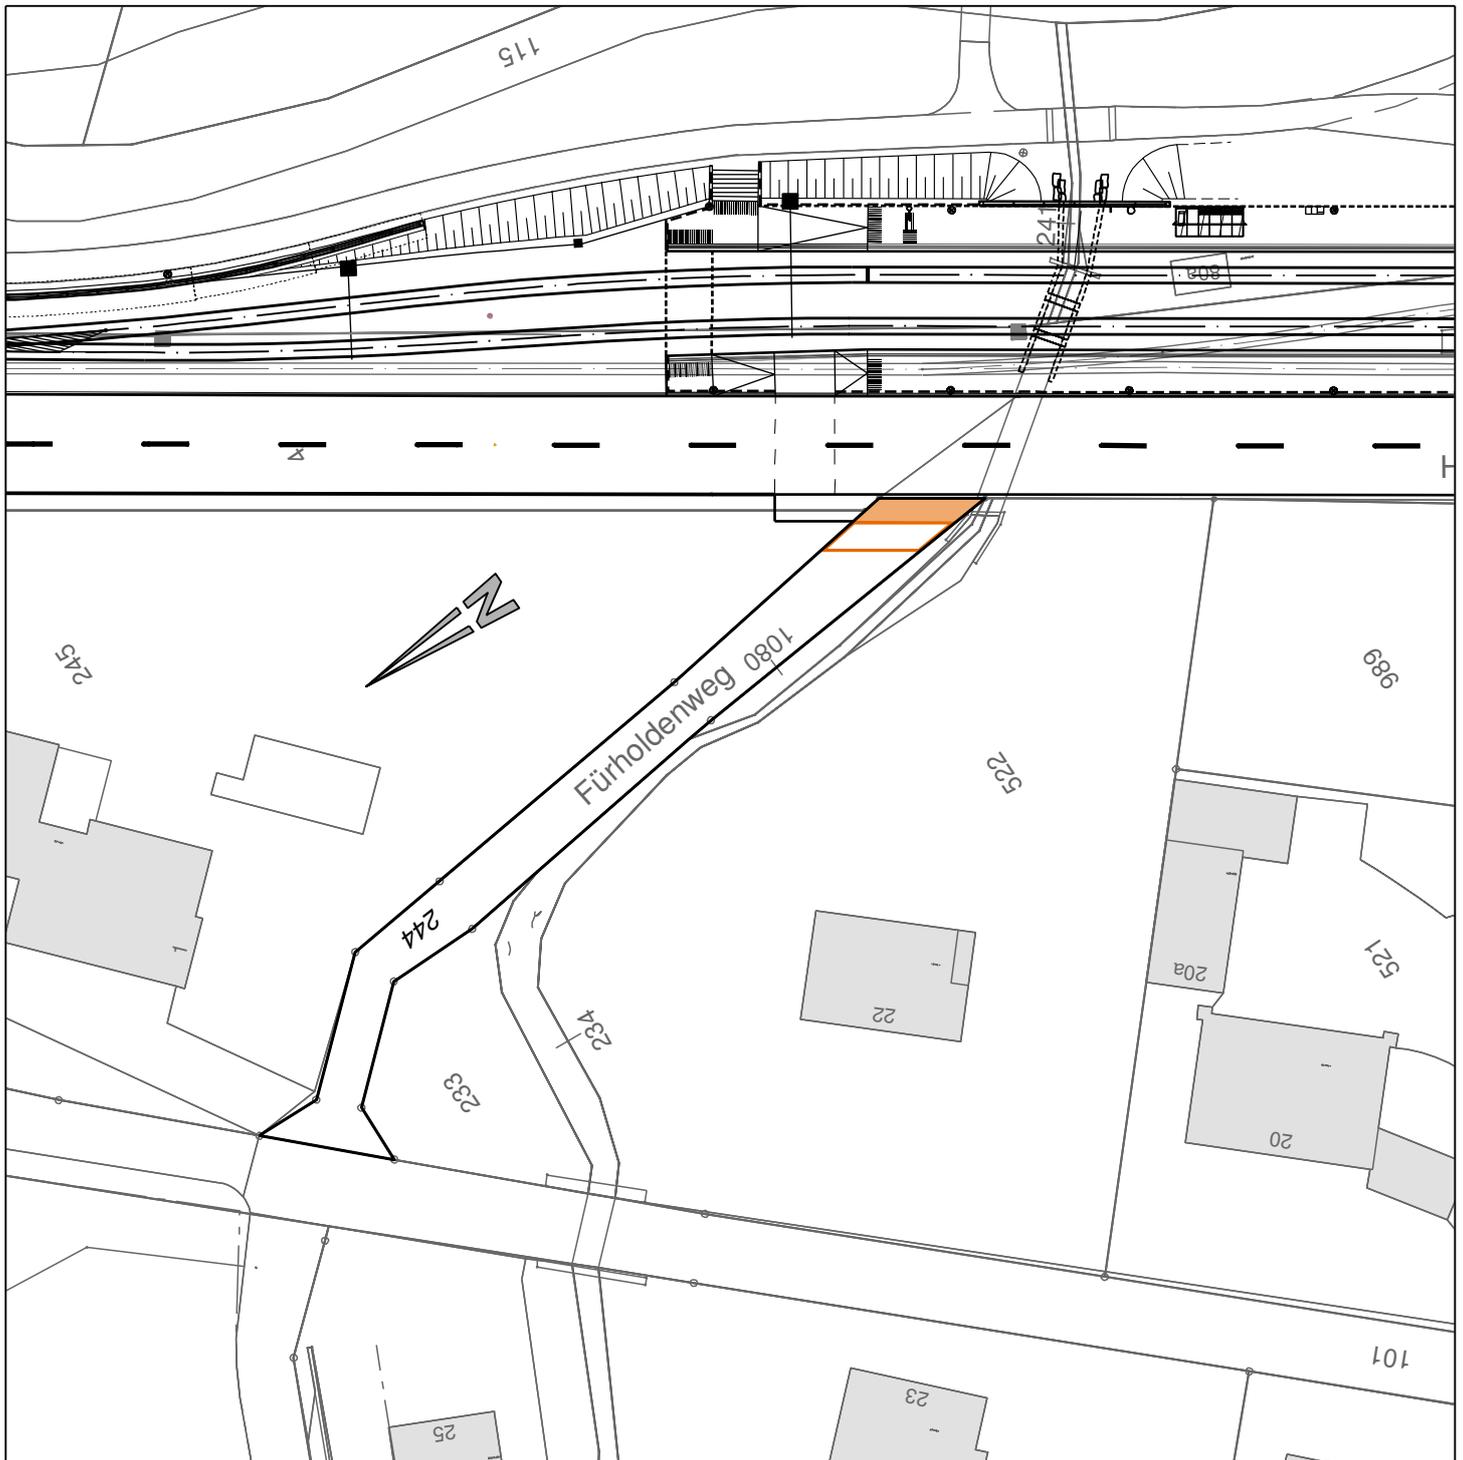


Kanton Basel-Landschaft Gemeinde Niederdorf Erneuerung Waldenburgerbahn Los 5 Haltestelle Hirschlang	Parzelle Nr. 245		Pos. Nr.	11
	Vera Smid Svoboda, Jiri Smid-Svoboda (Erben) Fürholdenweg 1, 4435 Niederdorf Gesamtfläche der bestehenden Parzelle		3241 m ²	Flächen in ca. m ²
Landerwerksblatt zu Plan Nr.: 210958000-10 Massstab: 1:500 Datum: 16. November 2018		Abtretung		4 m ²
		vorübergehende Beanspruchung		70 m ²
Projektverfasser: gruner Gruner AG Ingenieure und Planer Gellerstrasse 55, CH-4020 Basel				
Grundbuch-Auszug: 2017				

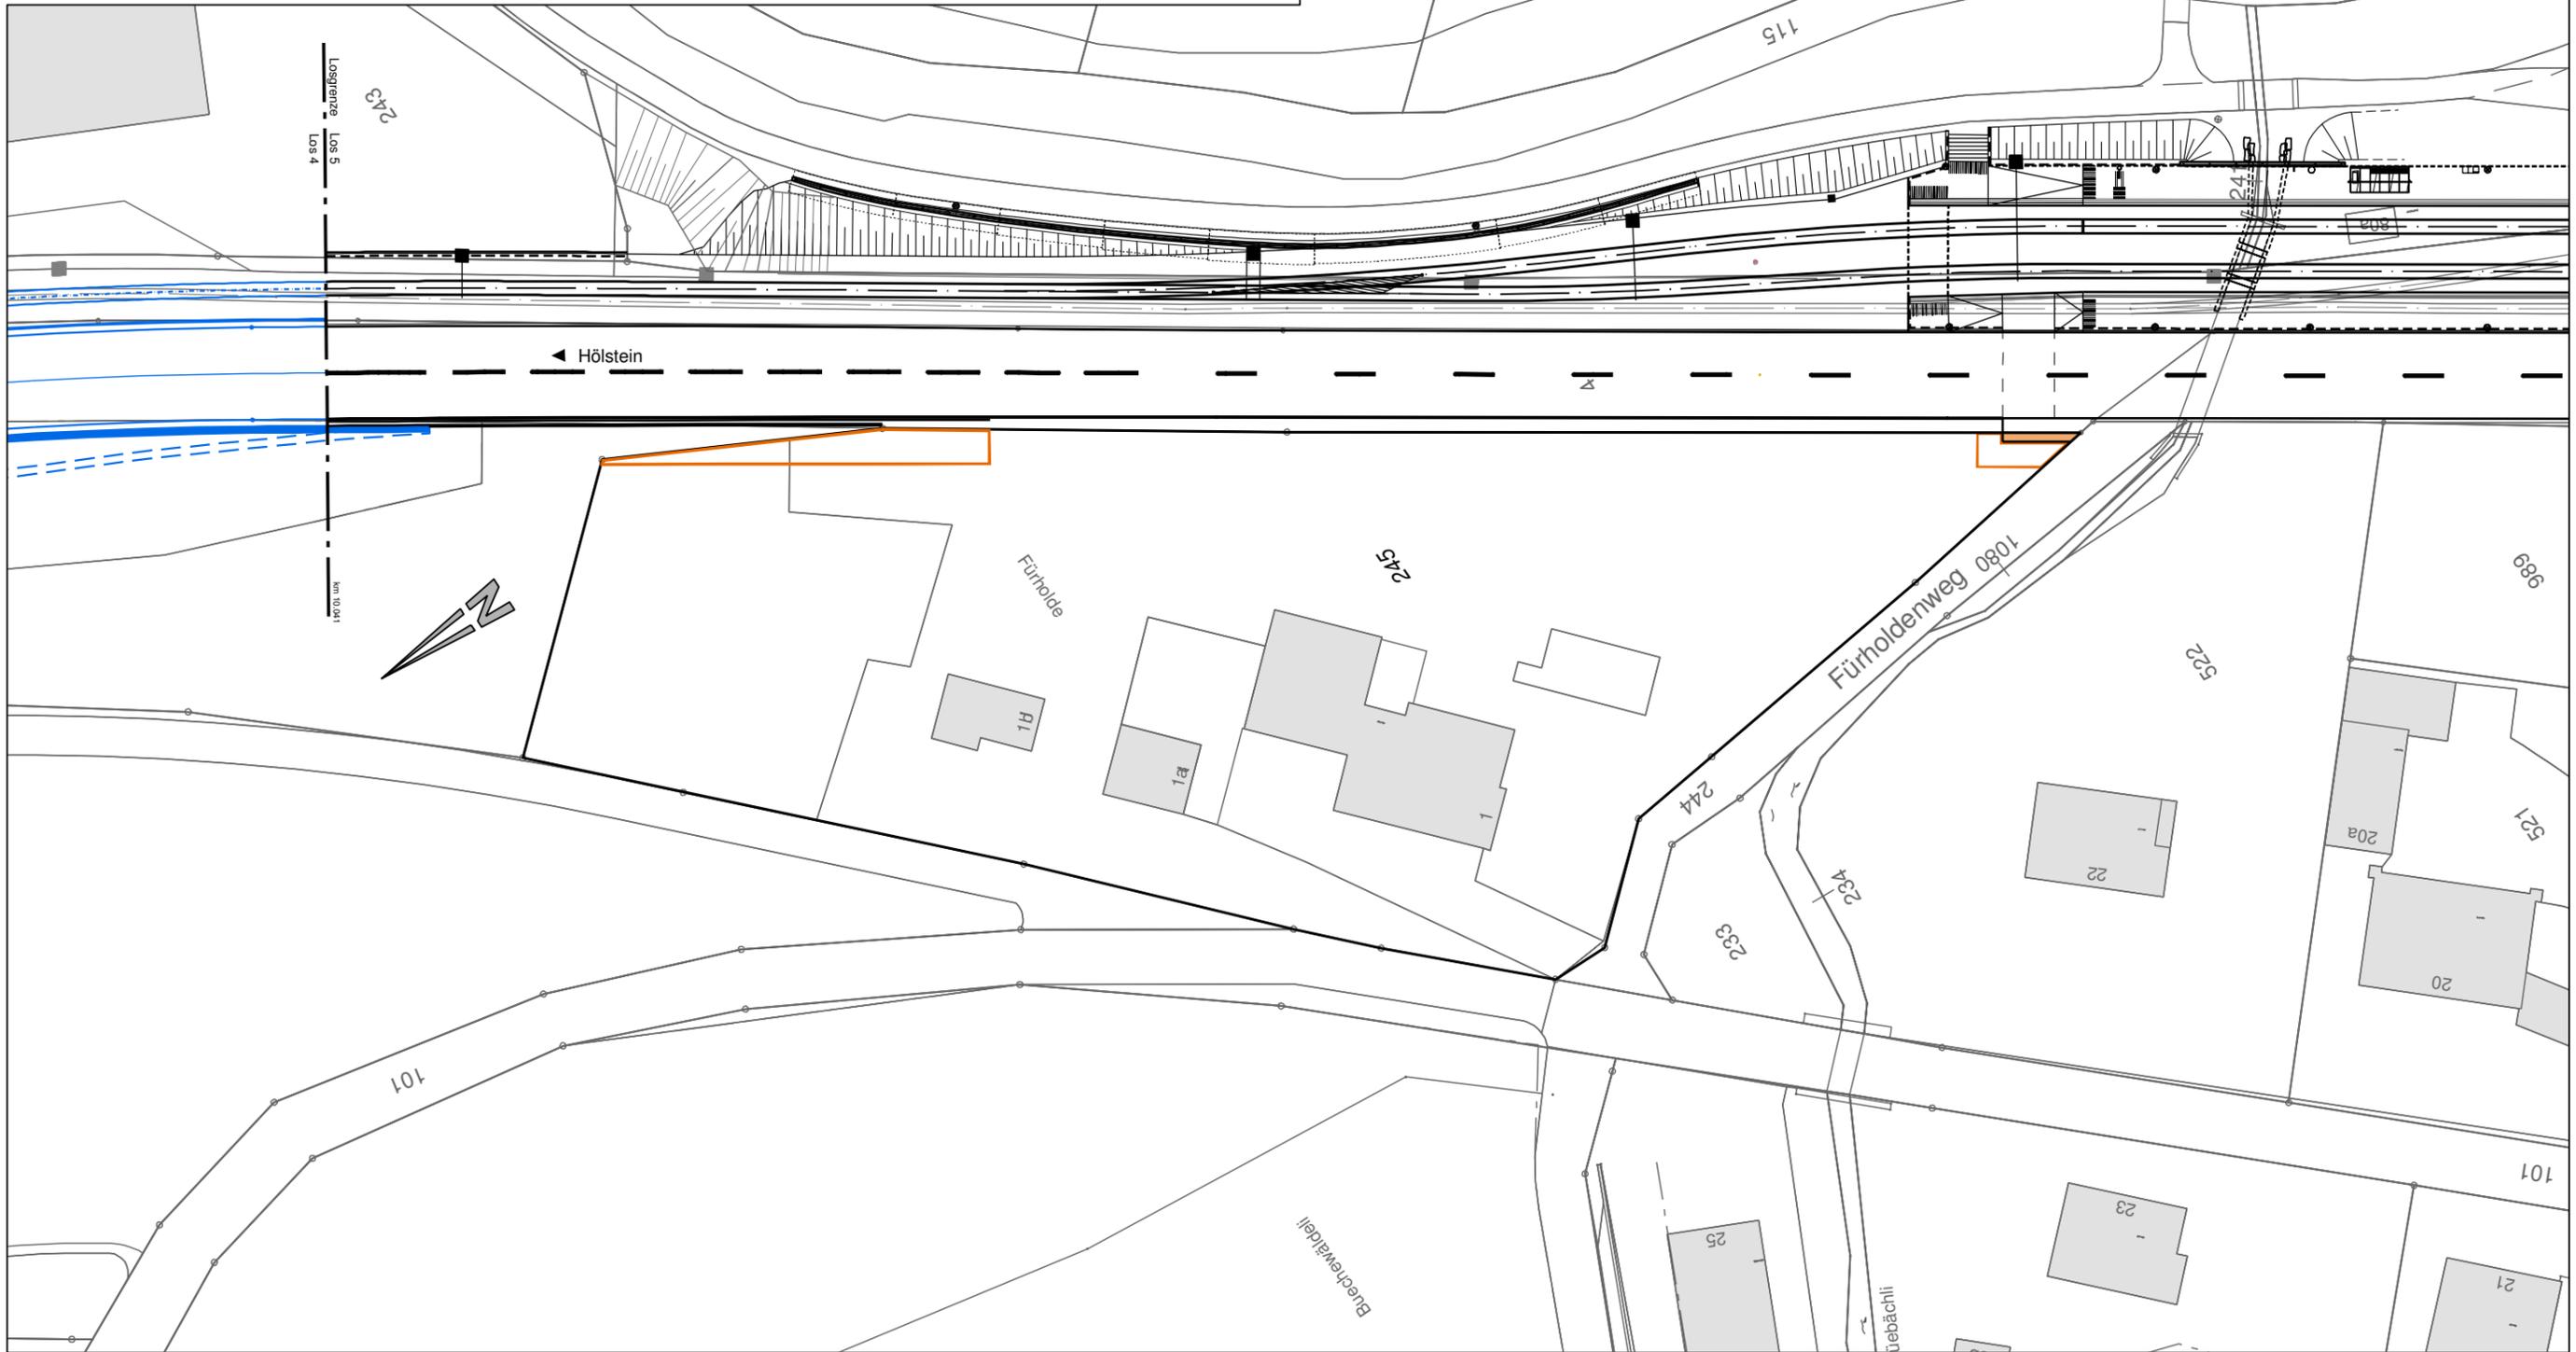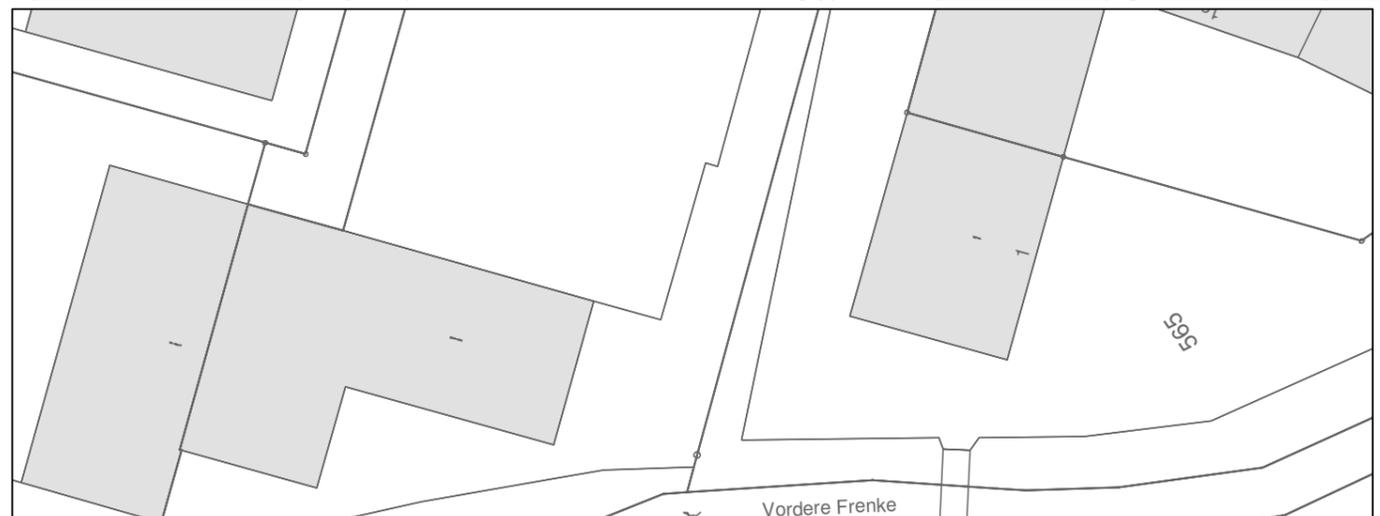


Kanton Basel-Landschaft Gemeinde Niederdorf Erneuerung Waldenburgerbahn Los 5 Haltestelle Hirschlang	Parzelle Nr. 115		Pos. Nr.	12a
	Kanton Basel-Landschaft Rheinstrasse 29, 4410 Liestal Gesamtfläche der bestehenden Parzelle		12784 m ²	Flächen in ca. m ²
Landerwerksblatt zu Plan Nr.: 210958000-10 Massstab: 1:500 Datum: 16. November 2018		Abtretung (Gesamt Parz. 115: 671 m ²)		2 m ²
		vorübergehende Beanspruchung (Gesamt Parz. 115: 673 m ²)		21 m ²
Projektverfasser: gruner > Gruner AG Ingenieure und Planer Gellerstrasse 55, CH-4020 Basel				
Grundbuch-Auszug: 2017				

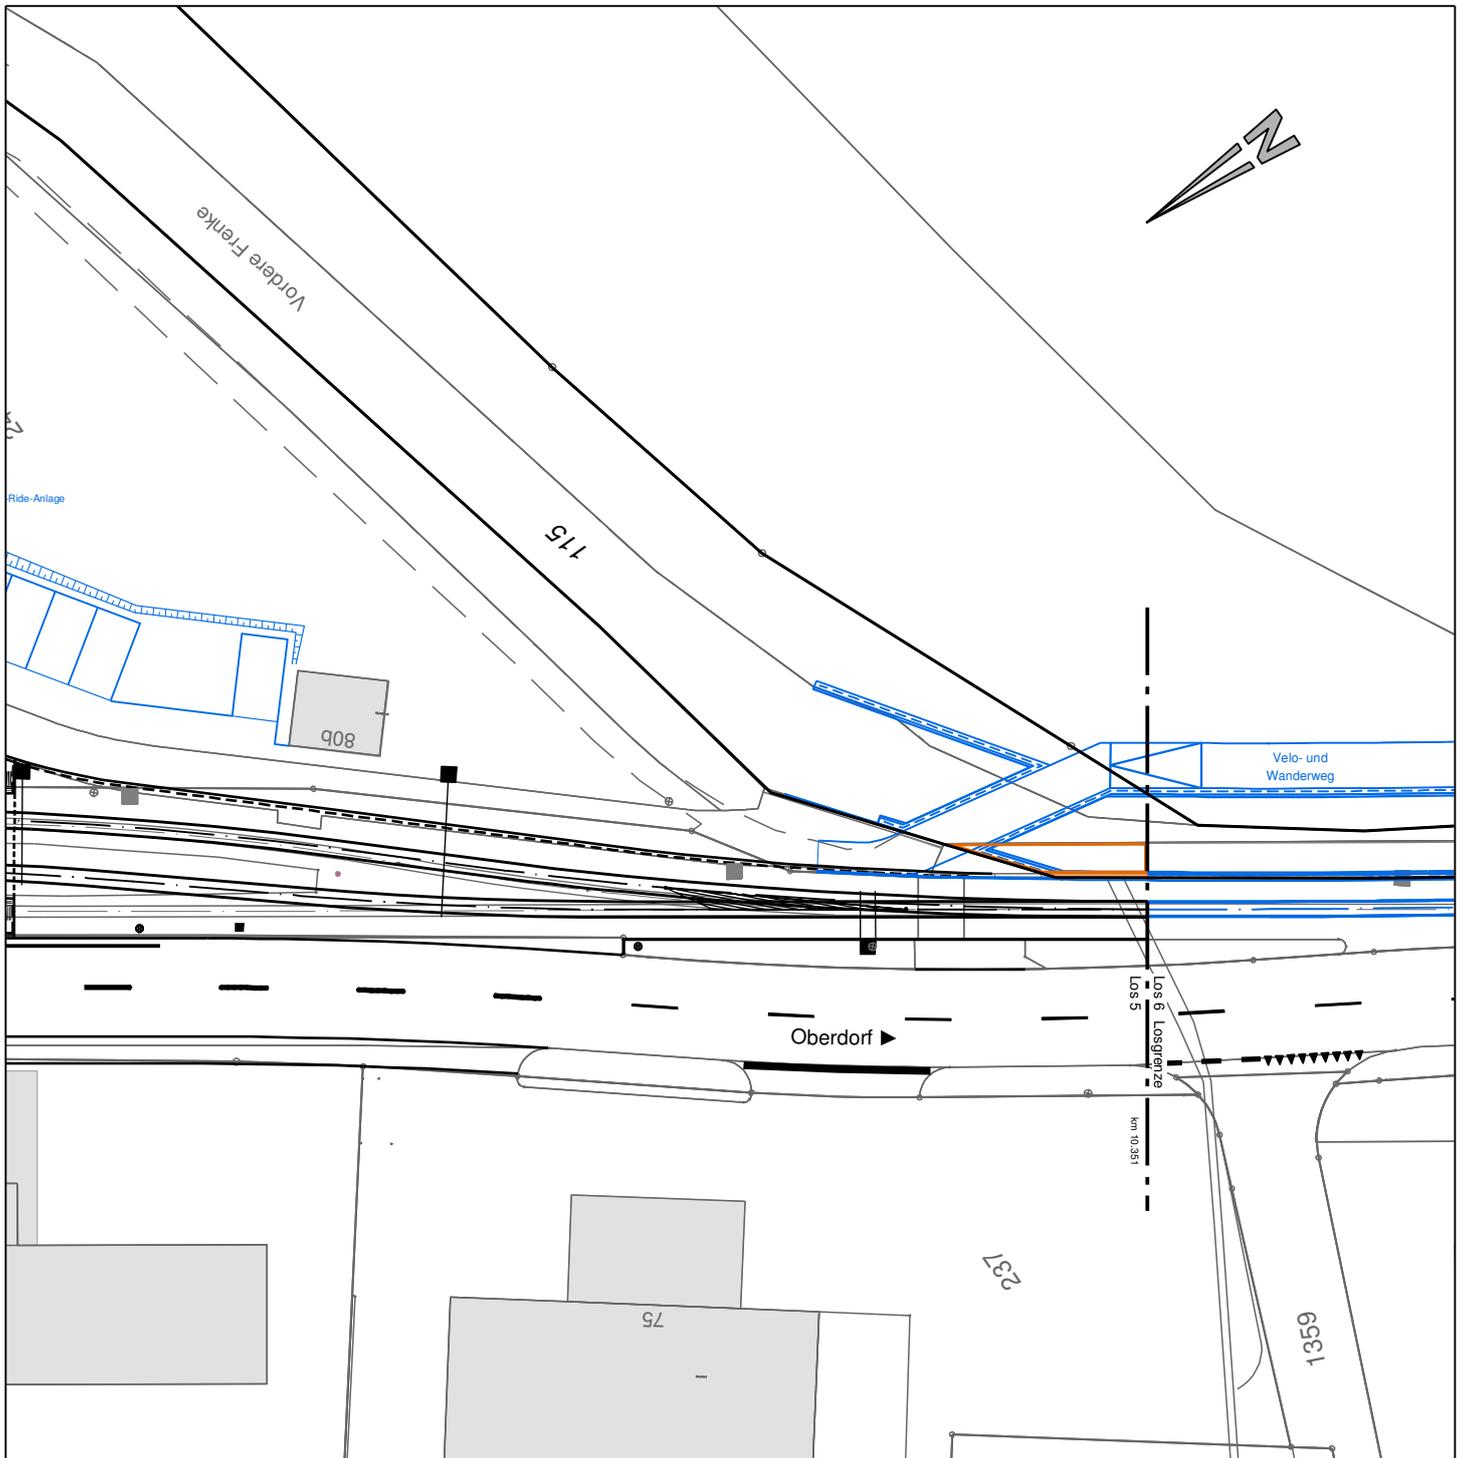


Kanton Basel-Landschaft Gemeinde Niederdorf Erneuerung Waldenburgerbahn Los 5 Haltestelle Hirschlang	Parzelle Nr. 115		Pos. Nr.	12b
	Kanton Basel-Landschaft Rheinstrasse 29, 4410 Liestal Gesamtfläche der bestehenden Parzelle		12784 m ²	Flächen in ca. m ²
Landerwerksblatt zu Plan Nr.: 210958000-10 Massstab: 1:500 Datum: 16. November 2018		Abtretung (Gesamt Parz. 115: 671 m ²)		669 m ²
		vorübergehende Beanspruchung (Gesamt Parz. 115. 673 m ²)		652 m ²
Projektverfasser: gruner Gruner AG Ingenieure und Planer Gellerstrasse 55, CH-4020 Basel				
Grundbuch-Auszug: 2017				

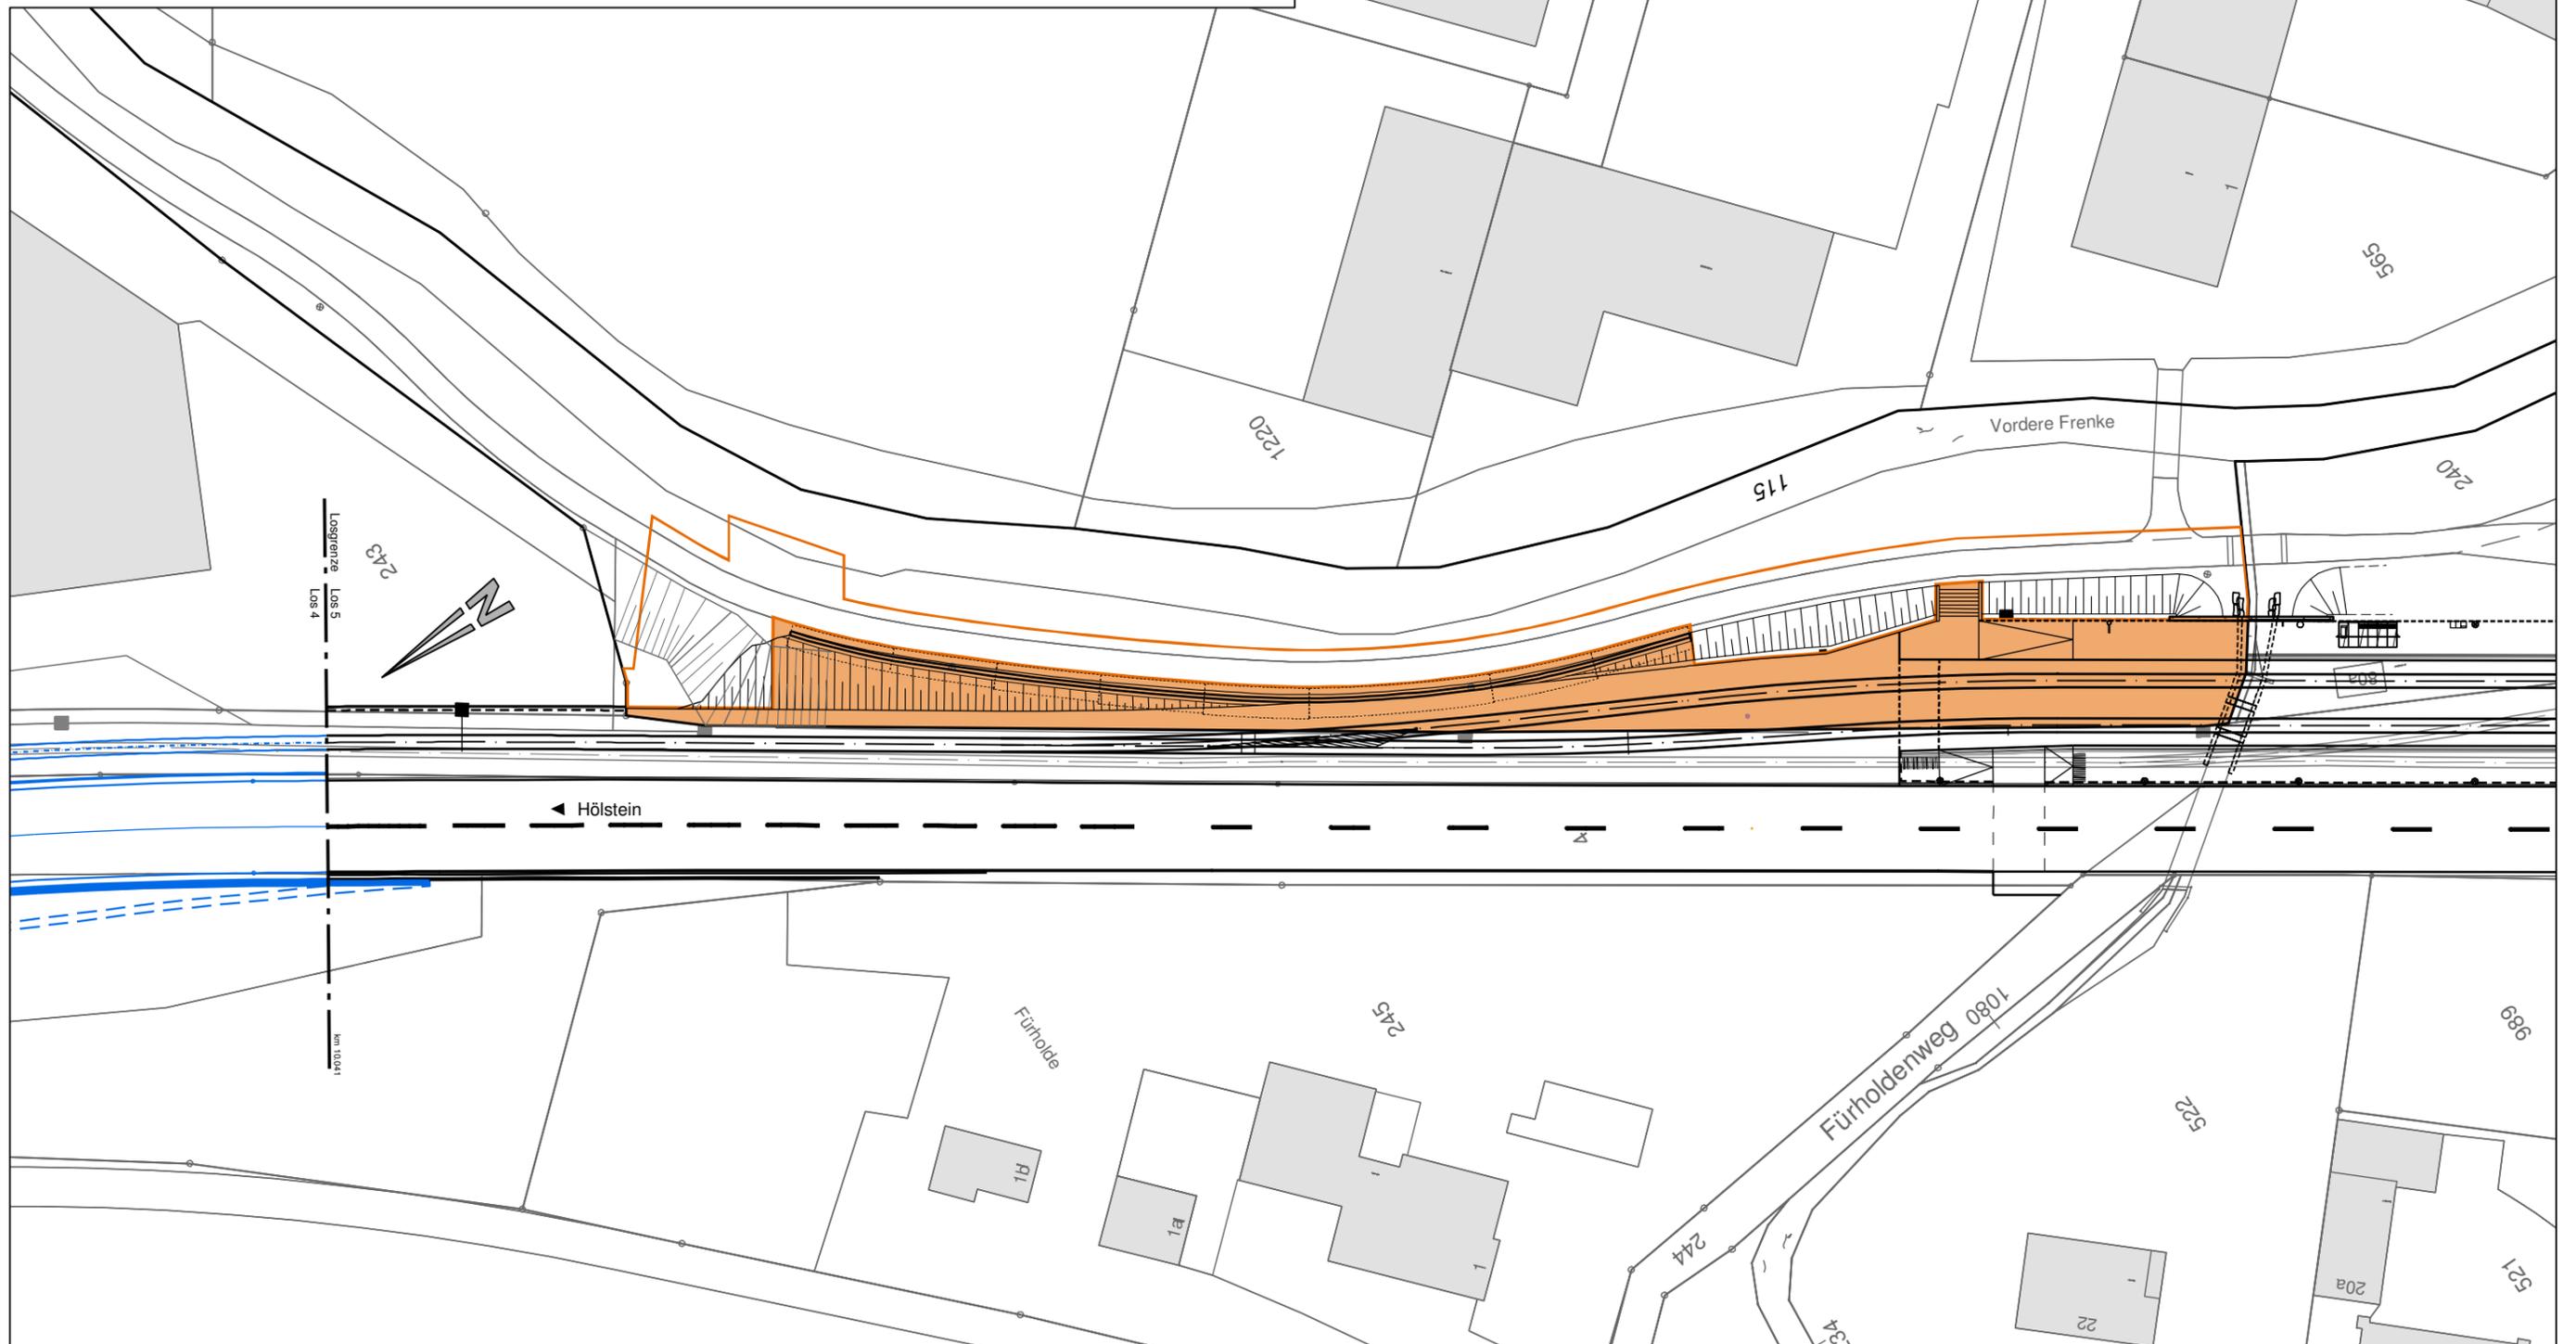


Kanton Basel-Landschaft Gemeinde Niederdorf Erneuerung Waldenburgerbahn Los 5 Haltestelle Hirschlang	Parzelle Nr. 240		Pos. Nr.	13
	Kanton Basel-Landschaft Rheinstrasse 29, 4410 Liestal Gesamtfläche der bestehenden Parzelle		4195 m ²	Flächen in ca. m ²
Landerwerksblatt zu Plan Nr.: 210958000-10 Massstab: 1:500 Datum: 16. November 2018		Abtretung	398 m ²	
		vorübergehende Beanspruchung	3117 m ²	
		Zuteilung	46 m ²	
Projektverfasser: gruner > Gruner AG Ingenieure und Planer Gellerstrasse 55, CH-4020 Basel				
Grundbuch-Auszug: 2017				

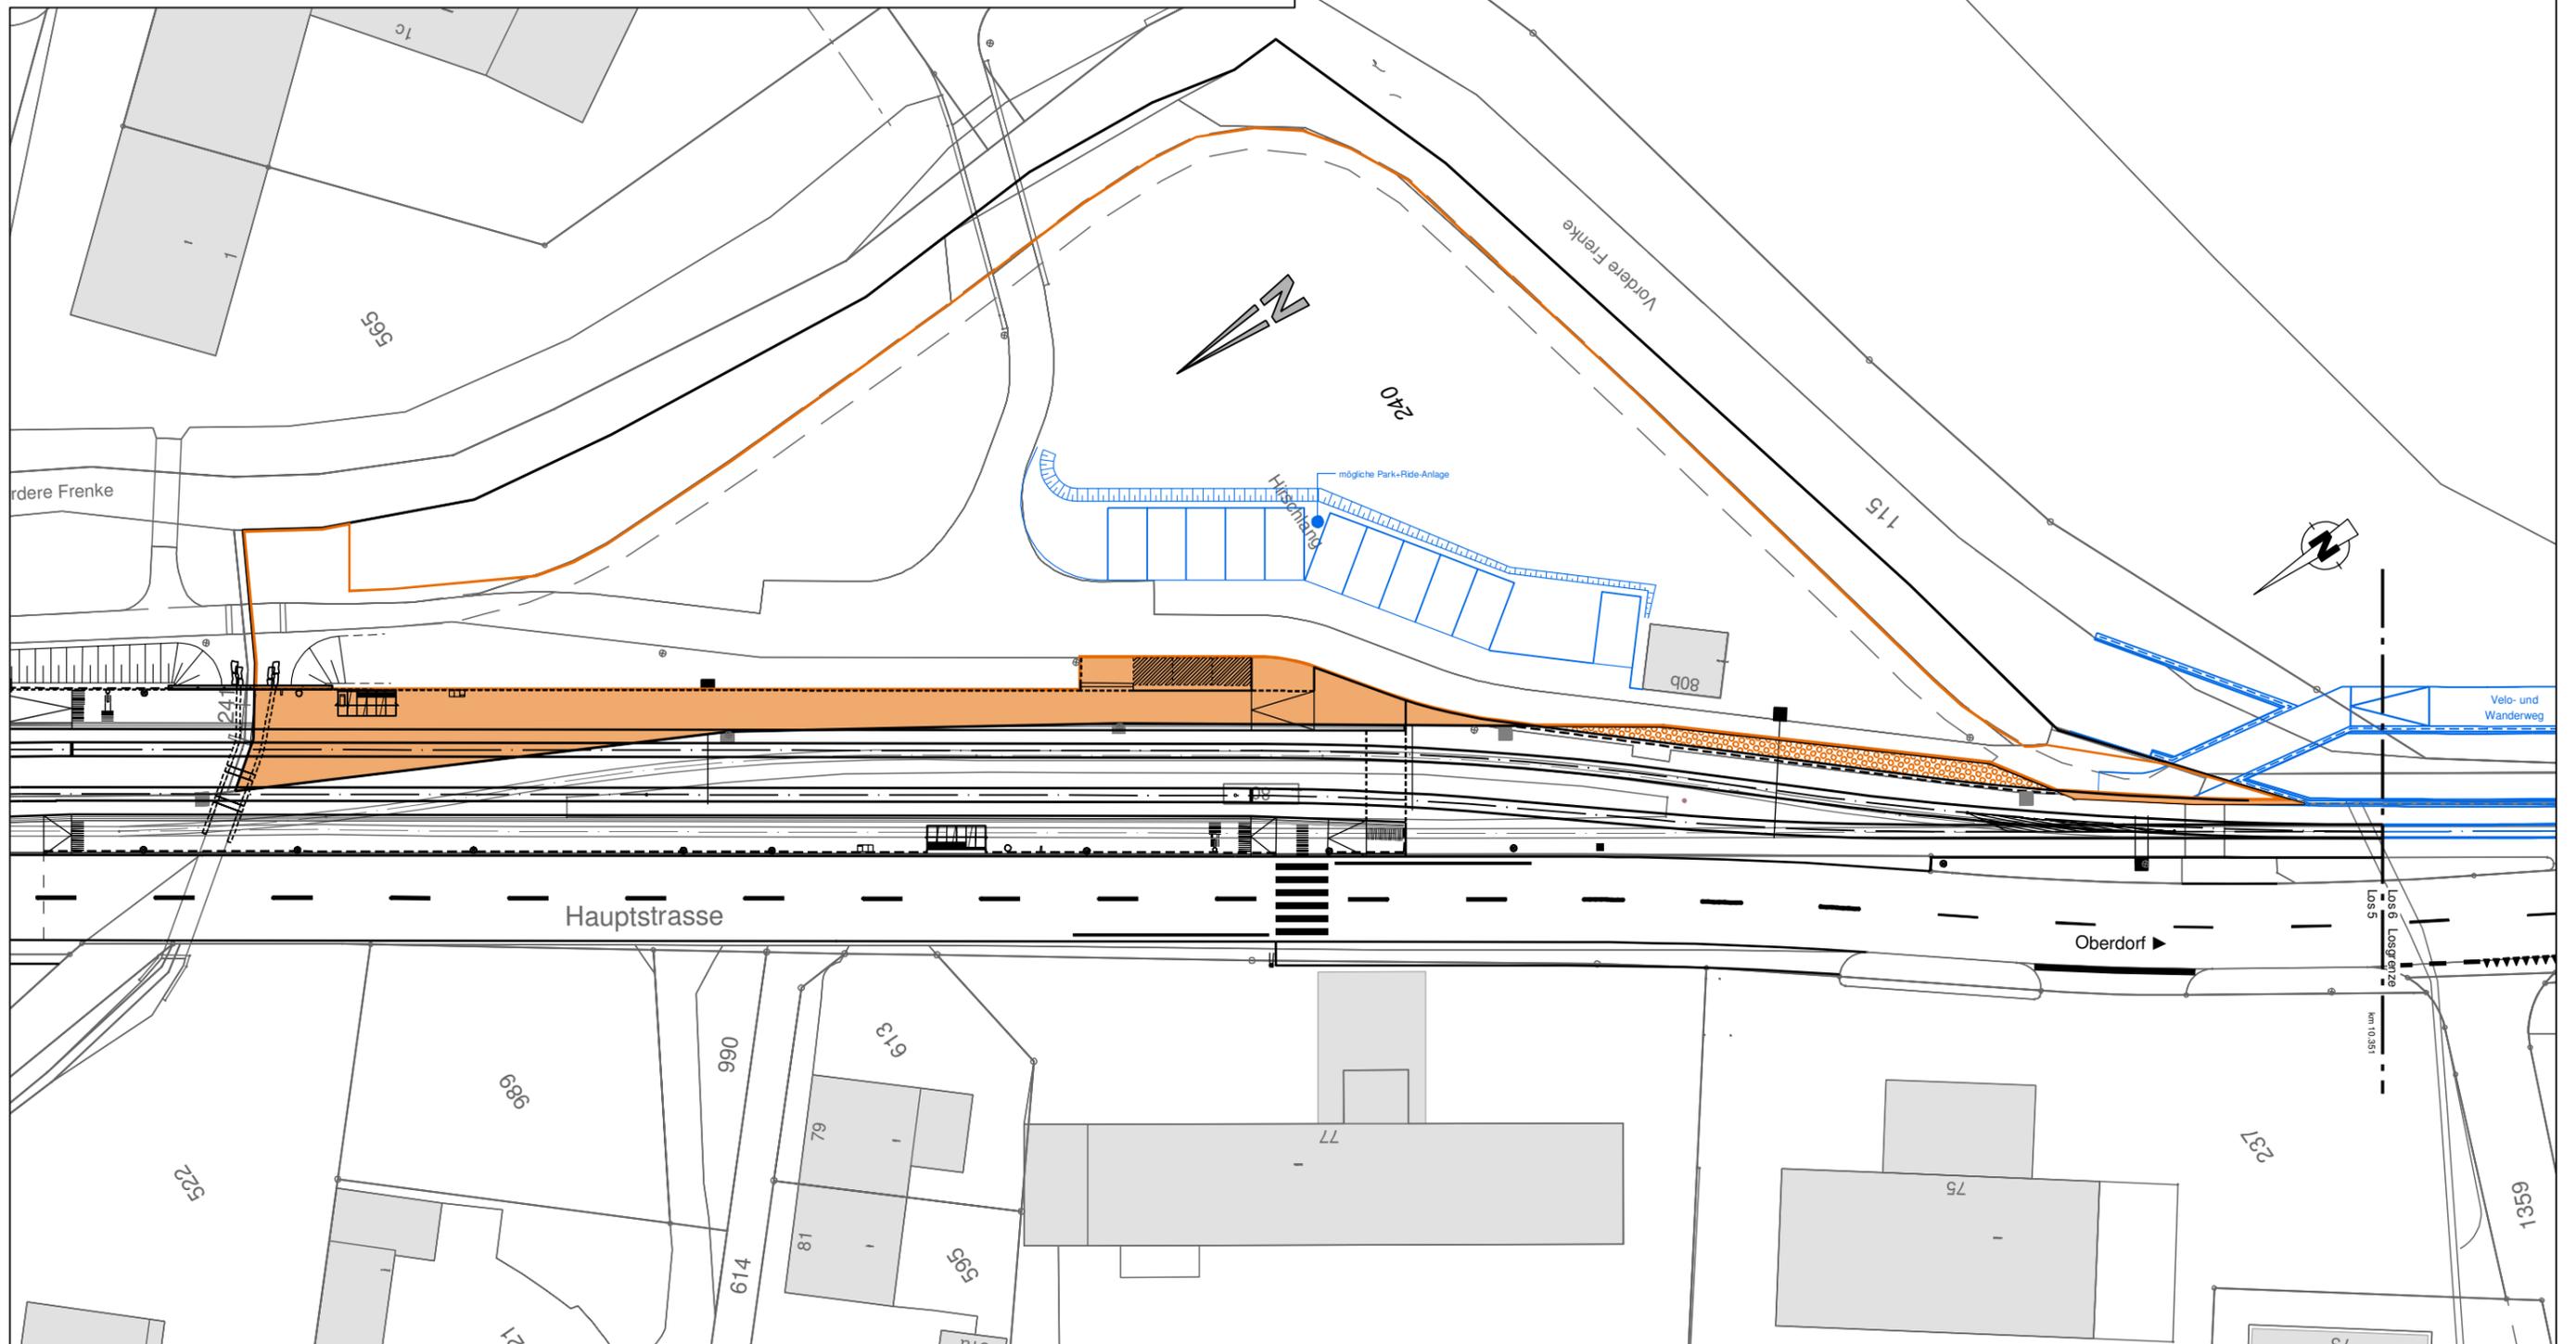


Kanton Basel-Landschaft Gemeinde Niederdorf Erneuerung Waldenburgerbahn Los 5 Haltestelle Hirschlang	Parzelle Nr. 241 Kanton Basel-Landschaft Rheinstrasse 29, 4410 Liestal Gesamtfläche der bestehenden Parzelle	Pos. Nr. 12 m ²	14 Flächen in ca. m ²
Landerwerksblatt zu Plan Nr.: 210958000-10 Massstab: 1:500 Datum: 16. November 2018		Abtretung	5 m ²
		vorübergehende Beanspruchung	4 m ²
Projektverfasser:  Gruner AG Ingenieure und Planer Gellerstrasse 55, CH-4020 Basel			
Grundbuch-Auszug: 2017			

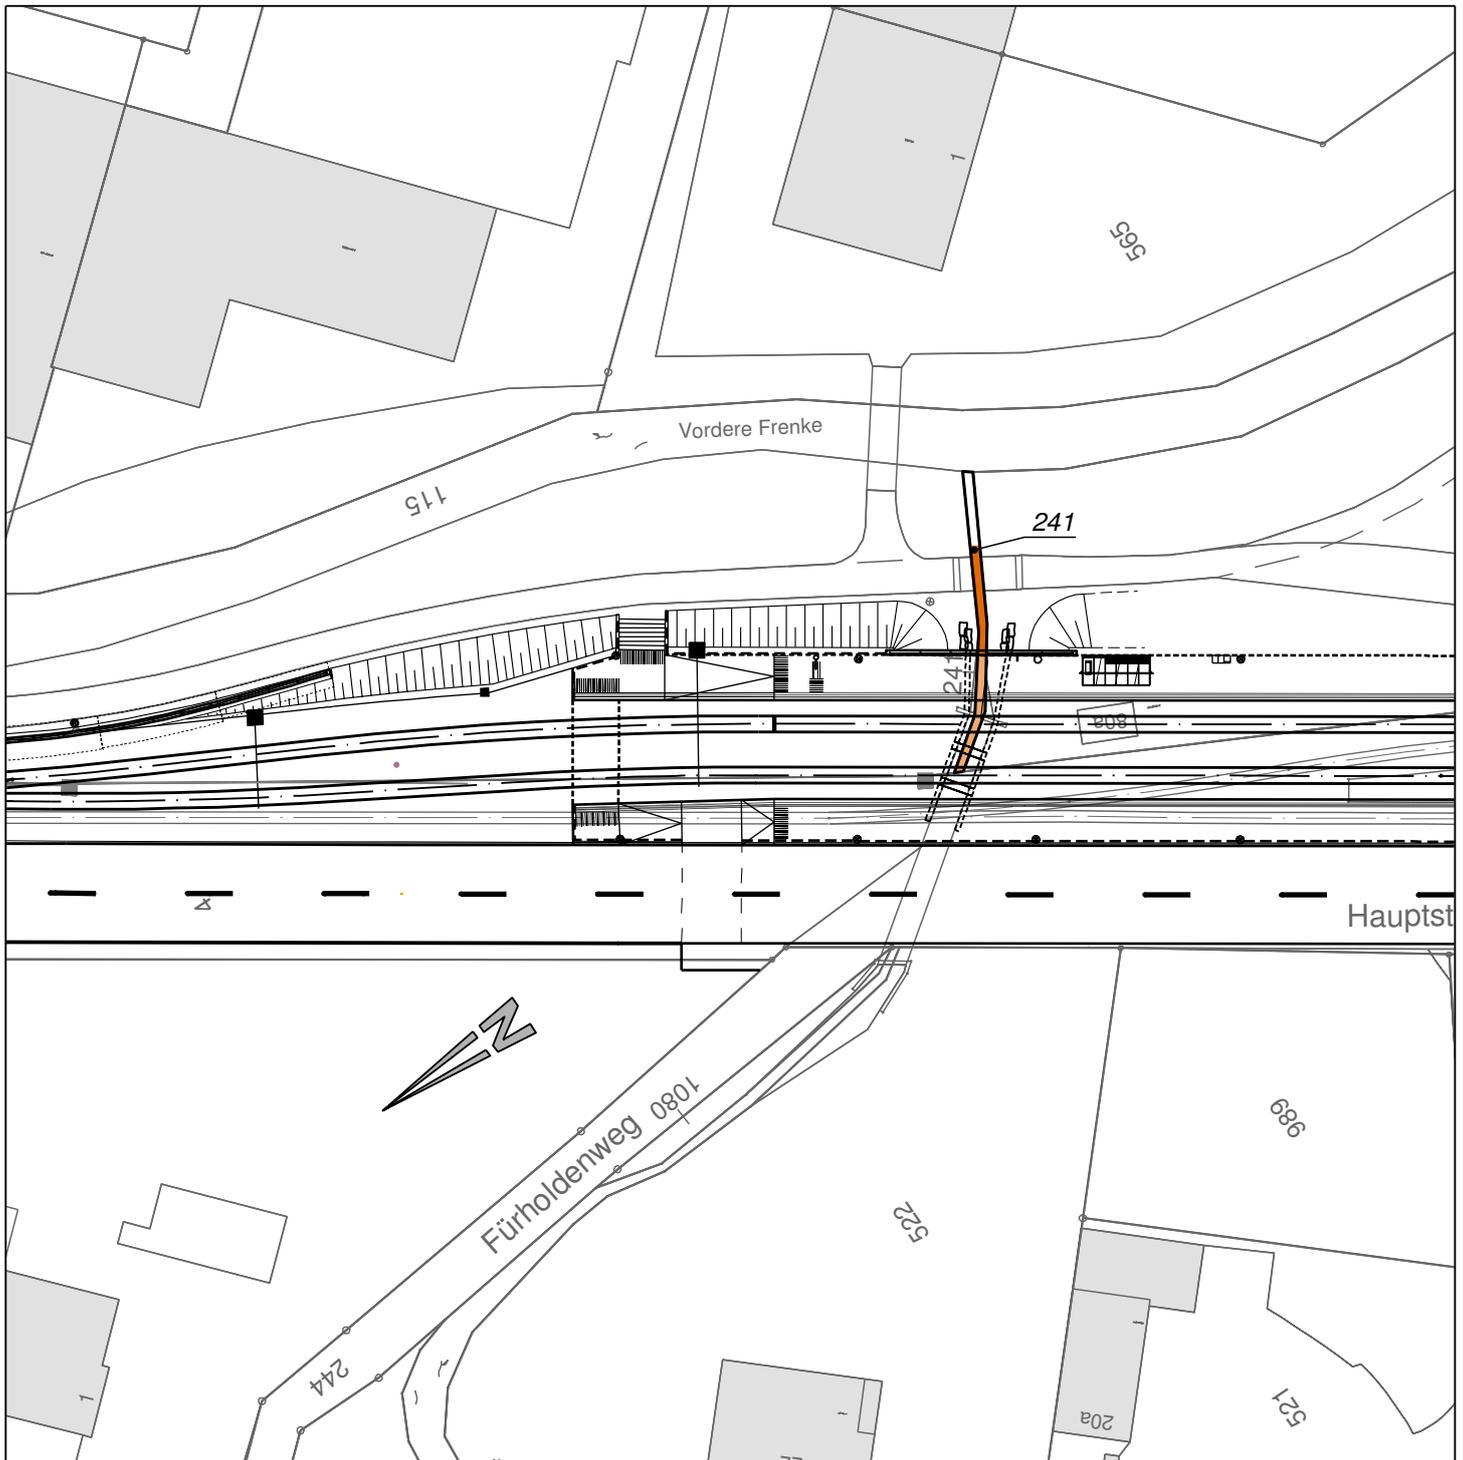

Kanton Basel-Landschaft Gemeinde Niederdorf Erneuerung Waldenburgerbahn Los 5 Haltestelle Hirschlang	Parzelle Nr. 243 Agro Zeller Immobilien GmbH Bachmatten 9, 4435 Niederdorf Gesamtfläche der bestehenden Parzelle		Pos. Nr. 6555 m ²	15 Flächen in ca. m ²
	Landerwerksblatt zu Plan Nr.: 210958000-10 Massstab: 1:500 Datum: 16. November 2018		Abtretung	13 m ²
		vorübergehende Beanspruchung	77 m ²	
Projektverfasser:  Gruner AG Ingenieure und Planer Gellerstrasse 55, CH-4020 Basel				
Grundbuch-Auszug: 2017				

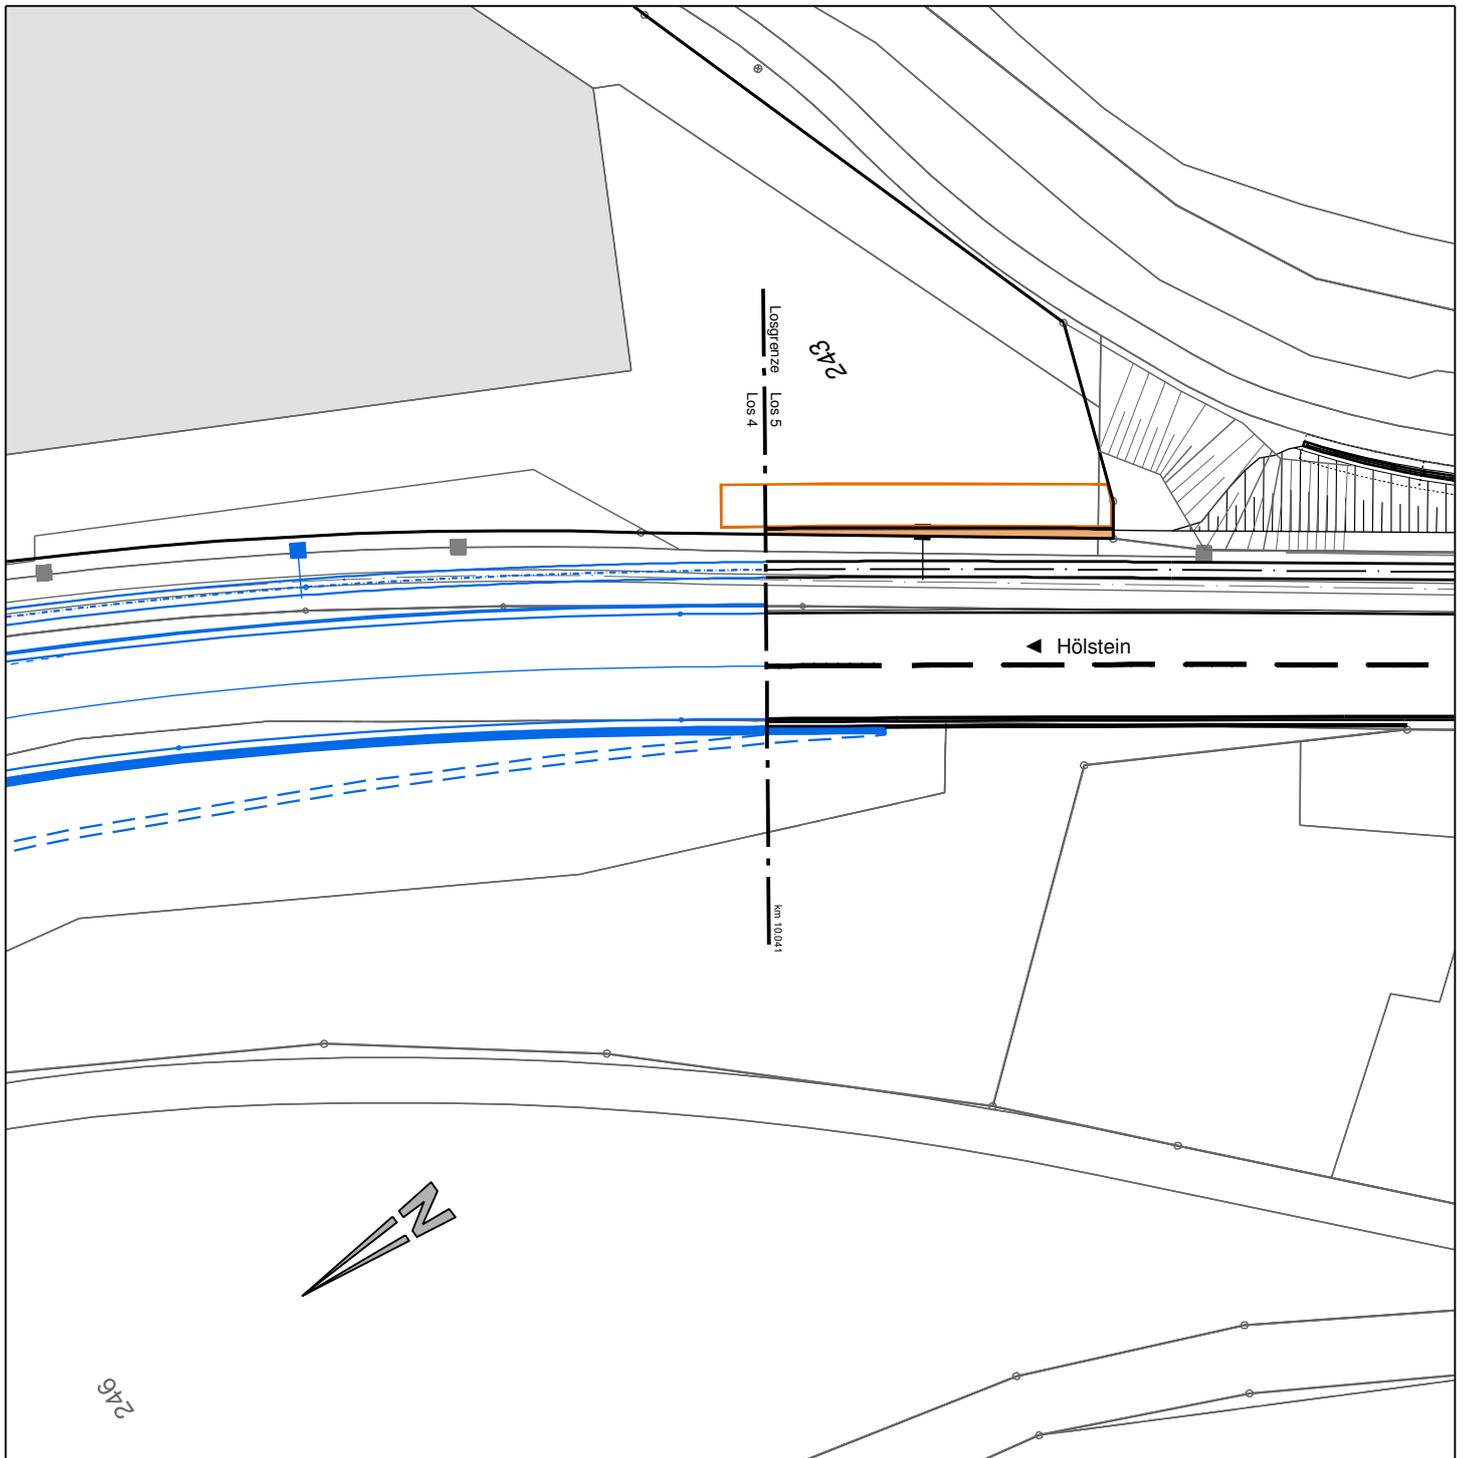

Kanton Basel-Landschaft	Parzelle Nr. 4	Pos. Nr.	16
Gemeinde Niederdorf	Kanton Basel-Landschaft		
Erneuerung Waldenburgerbahn Los 5	Rheinstrasse 29, 4410 Liestal		
Haltestelle Hirschlang	Gesamtfläche der bestehenden Parzelle	28'204 m ²	Flächen in ca. m ²
Landerwerbsblatt	Zuteilung		23 m ²
zu Plan Nr.: 210958000-10	Abtretung		36 m ²
Massstab: 1:500			
Datum: 16. November 2018			
Projektverfasser:			
gruner >	Gruner AG Ingenieure und Planer		
	Gellerstrasse 55, CH-4020 Basel		
Grundbuch-Auszug:	2017		

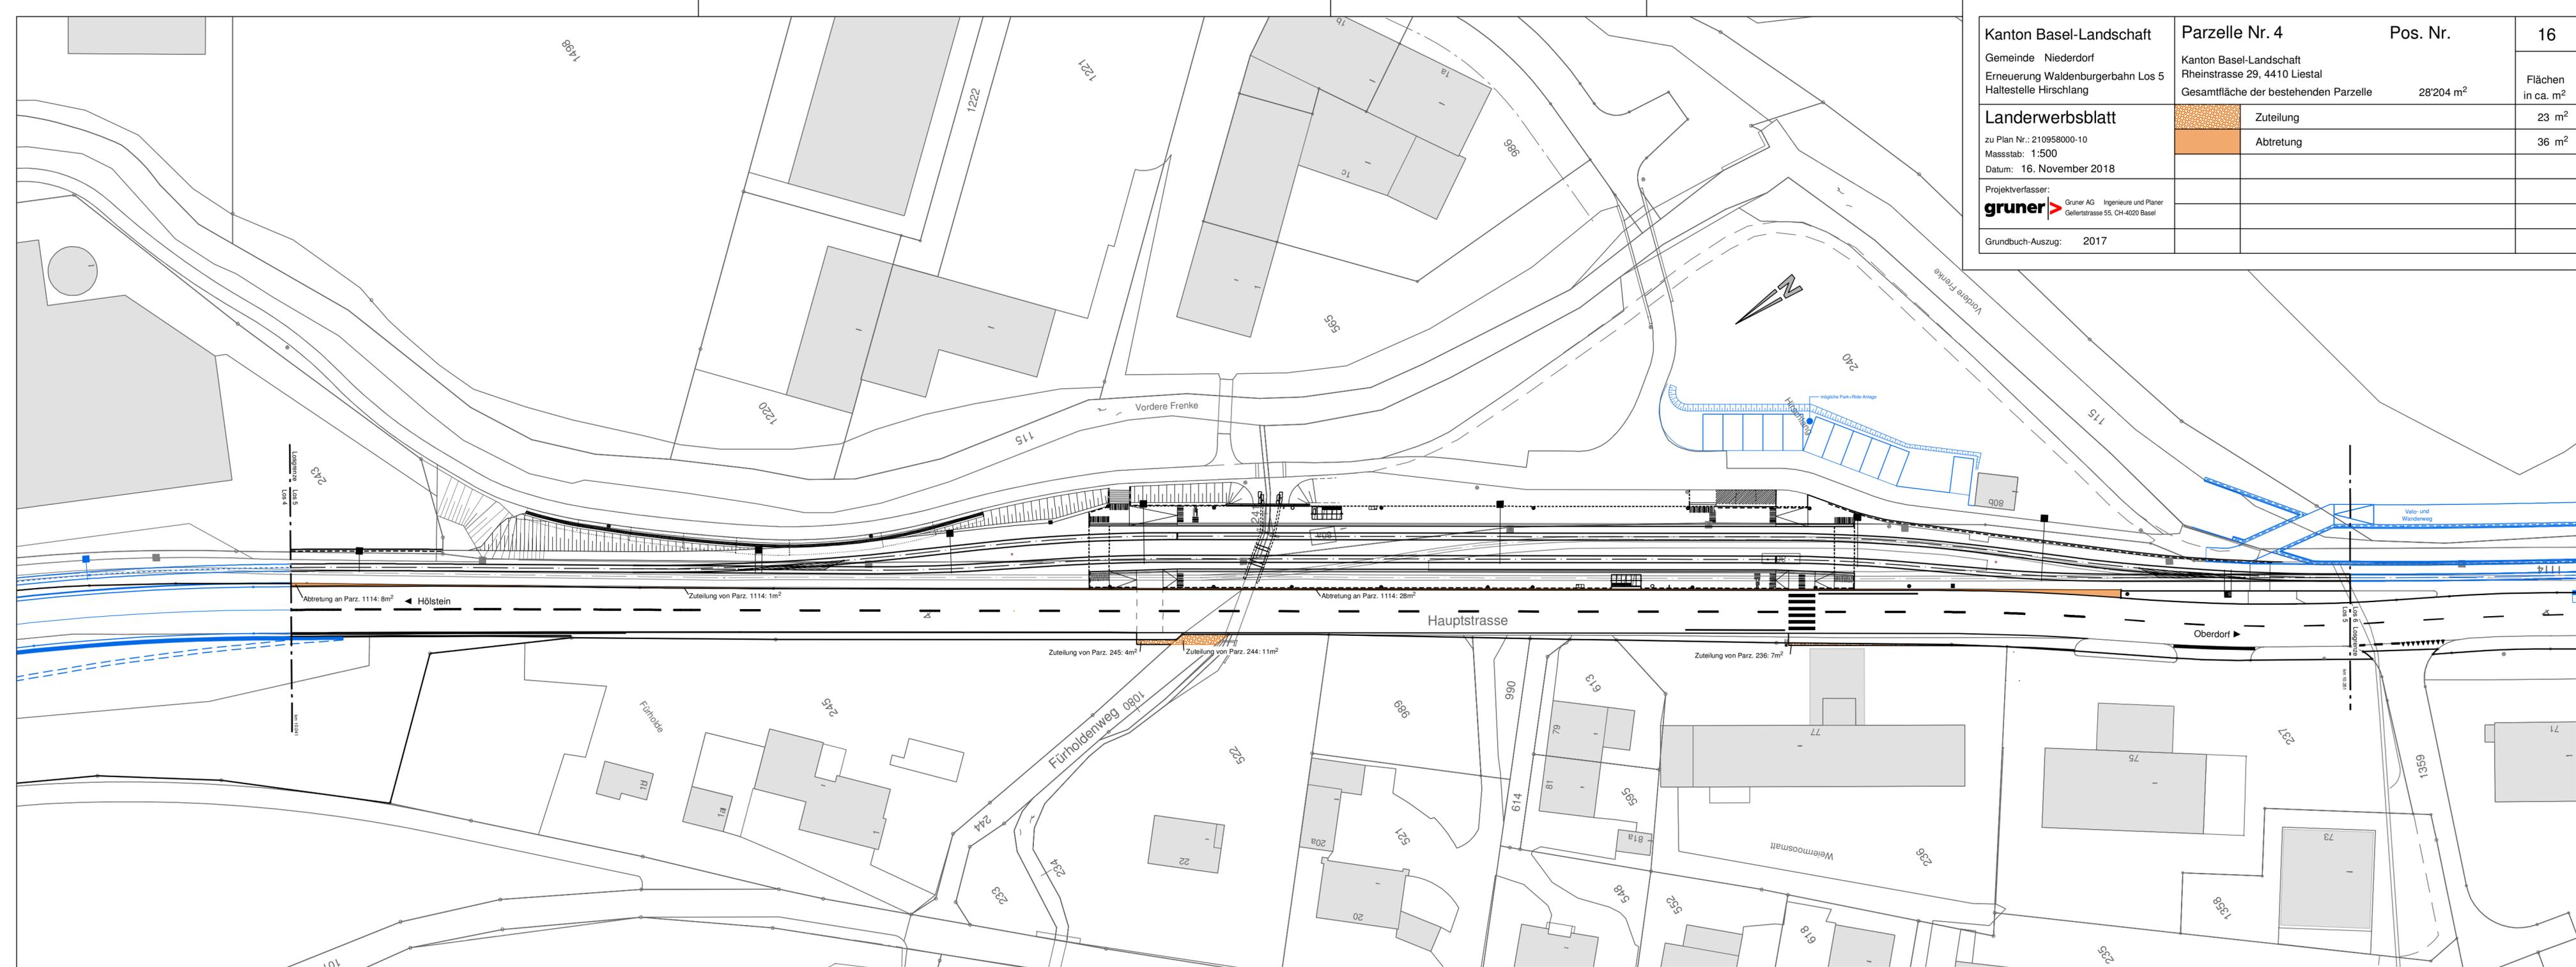

Abtretung an Parz. 1114: 8m² ← Hölstein

Zuteilung von Parz. 1114: 1m²

Abtretung an Parz. 1114: 28m²

Zuteilung von Parz. 245: 4m²

Zuteilung von Parz. 244: 11m²

Zuteilung von Parz. 236: 7m²

Hauptstrasse

Oberdorf →

243
Los 5
Los 4

1080
Los 5
Los 4

1114
Los 5
Los 4

