Legende

Landerwerb:
- Vorübergehende Beanspruchung — VB_xx
- definitiver Landerwerb — LE_xx

Böschung:
- UK Böschung — BOE_xx
- OK Böschung — BOE_xx

Bahntrasse:
- Gleis Axe — AXE_xx

Fahrleitungsmasten und Signale:
- Fahrleitungsmasten — FLM_xx
- Bahnsignale — SA_xx
- Tankstellen-Stele — ST_xx

Bahnbau:
- Perron P35 — PE_xx
- Bahnübergang — BUE_xx

Strassenbau:
- Strassenrand — STR_xx

Kunstbauten:
- Stützmauer — ST_xx
- Durchlass — DU_xx

Hochbauten:
- Wartehalle — WH_xx
- Velounterstand — VU_xx

Im vorliegenden Plan sind alle Aussteckungspunkte eingetragen.
Bei der Ausstecknung vor Ort ist situativ zu entscheiden, ob auf die Aussteckung einzelner Projektbestandteile verzichtet werden muss, z.B. bei Kollisionsgefahr.
Projektbestandteile (Trassee, Kunstbauten), die auf heute genutzte Verkehrs- und Fussbuwnflächen zu liegen kommen und deren Aussteckung mit Profilen oder Pflöcken den Verkehr behindert oder gefährdet. Eine allfällige Aussteckung mittels Nägeln ist zu prüfen. Keine Berücksichtigung des Lichtraumprofils der Bahnt Projektbestandteile die wegen heute vorhandener Gebäude und Anlagen nicht sichtbar gemacht werden können. Projektbestandteile die wegen der Topologie (Wald, Überdeckung, etc.) nicht sichtbar gemacht werden können.

ERNEUERUNG
WALDENBURGERBAHN

Gemeinde Niederdorf 170

Los 5 Haltestelle Hirschlang

Strecke Liestal - Waldenburg
Bau-km 10.041 - 10.351

Auflagepro jekt

Aussteckungsplan

DER PROJEKTVERFASSER:	DIE BAUHERRSCHAFT:
Gruner AG	BLT Baselland Transport AG
Bernhard Senn / Urs Willemann	Reto Rüttimann / Peter Baumann

CAD-SYSTEM: Cadworx V24	BAUHERRSCHAFT: BLT Baselland Transport AG, Gestaltung 1, 4410 Liestal, Tel. +41 61 466 81 11, Fax +41 61 466 81 10, www.blt.ch
PLANFORMAT: 45 x 189 / MASSSTAB: 1:200	
PLANNUMMER: PROJEKTVERFASSER: 2109S9000 - 18	
PROJEKTVERFASSER: gruner AG, Ingenieure und Planer Gellertstrasse 55, CH-4020 Basel, Tel. +41 61 317 61 61, Fax +41 61 312 40 09, www.gruner.ch	

INDEX	DATUM	GEZ.	KONTR.
-	17.11.2017	Bme	Wiu / Bse
A	31.08.2018	Bme	Wiu / Bse
B	16.11.2018	Bme	Wiu / Bse
C			
D			

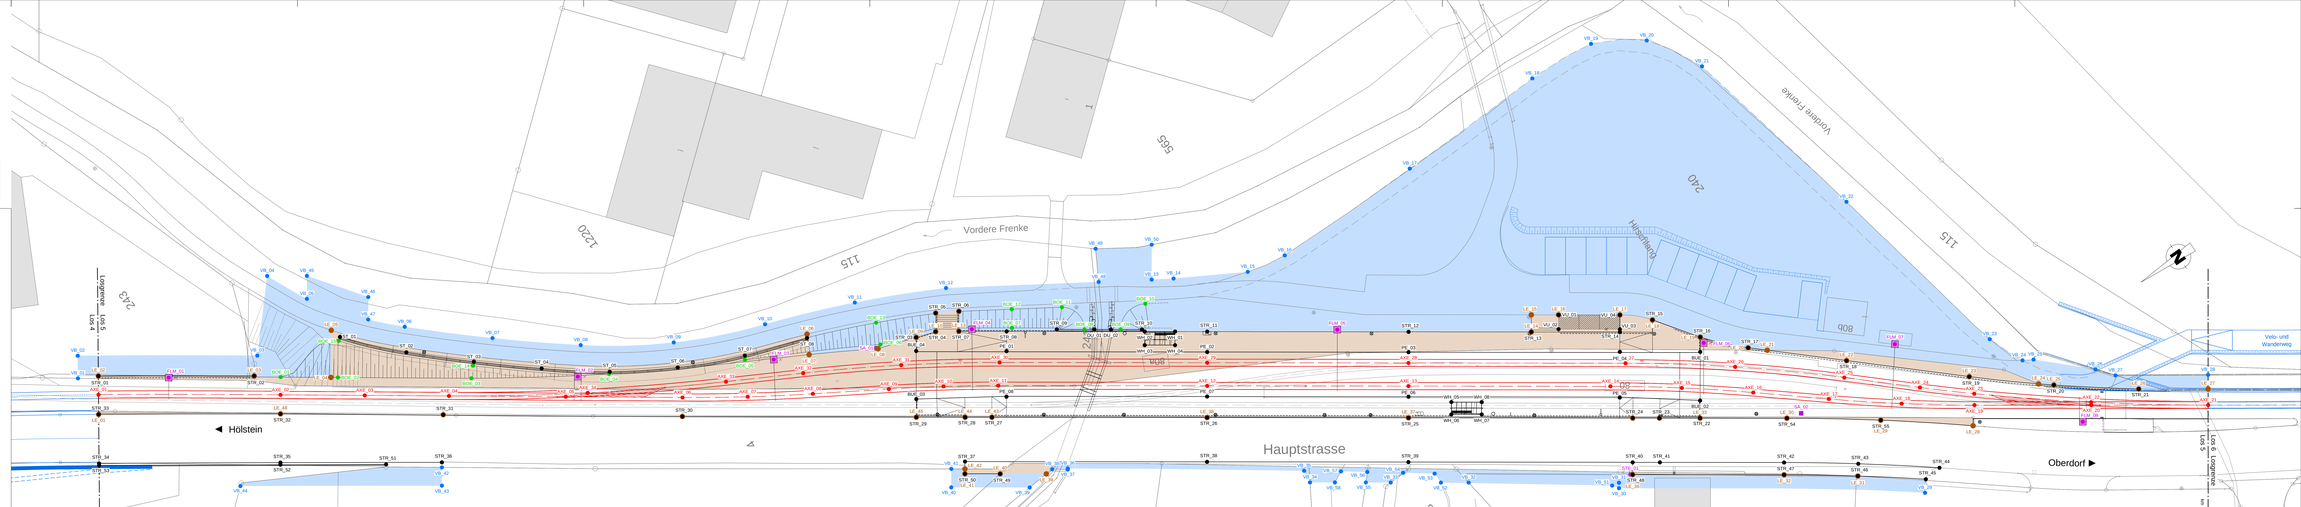

Planänderungen

INDEX	DATUM	ÄNDERUNGEN	VISUM
a	31.08.2018	Korrekturen BLT eingearbeitet	Wiu / Bse
b	16.11.2018	Abgabebesser PDV	Wiu / Bse
c			
d			
e			