

ERNEUERUNG
WALDENBURGERBAHN




Gemeinden Liestal - Waldenburg 302
Lose 1 - 7 Bhf. Liestal (exkl.) bis Bhf. Waldenburg

Strecke Bhf. Liestal (exkl.) bis Bahnhof Waldenburg
Bau-km 0.000 - 13.124

Auflageprojekt
Wasserbaukonzept Vordere Frenke und Vereinigte Frenke
Defizite Hochwasserschutz 3/3

DER PROJEKTVERFASSER:
Gruner Böhlinger AG
Michael Aggeler, Antje Naujoks

DIE BAUHERRSCHAFT:
BLT Baselland Transport AG
Reto Rotzler, Fredy Schödler

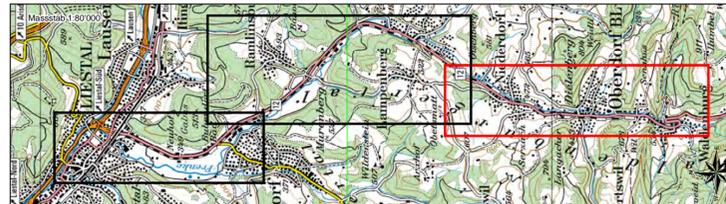


GIS-SYSTEM: ESRI ArcGIS 10.5
PLANFORMAT: 29.7 x 105
PLANNUMMER PROJEKTVERFASSER
211'282'000 - 103A

BAUHERRSCHAFT:
BLT Baselland Transport AG
Gränzweg 1
CH-4104 Oberwil
Tel. +41 61 406 11 11
Fax. +41 61 406 11 22
www.bl.ch

INDEX	DATUM	GEZ.	KONTR.
-	09.05.2018	DFL/NAA	AGG
A	16.11.2018	DFL/NAA	AGG
B			
C			
D			

gruner logo
Gruner Böhlinger AG
Mühlegasse 10, CH-4104 Oberwil
Telefon +41 61 406 13 13
Fax +41 61 405 13 14
E-mail oberwil@gruner.ch
www.gruner.ch

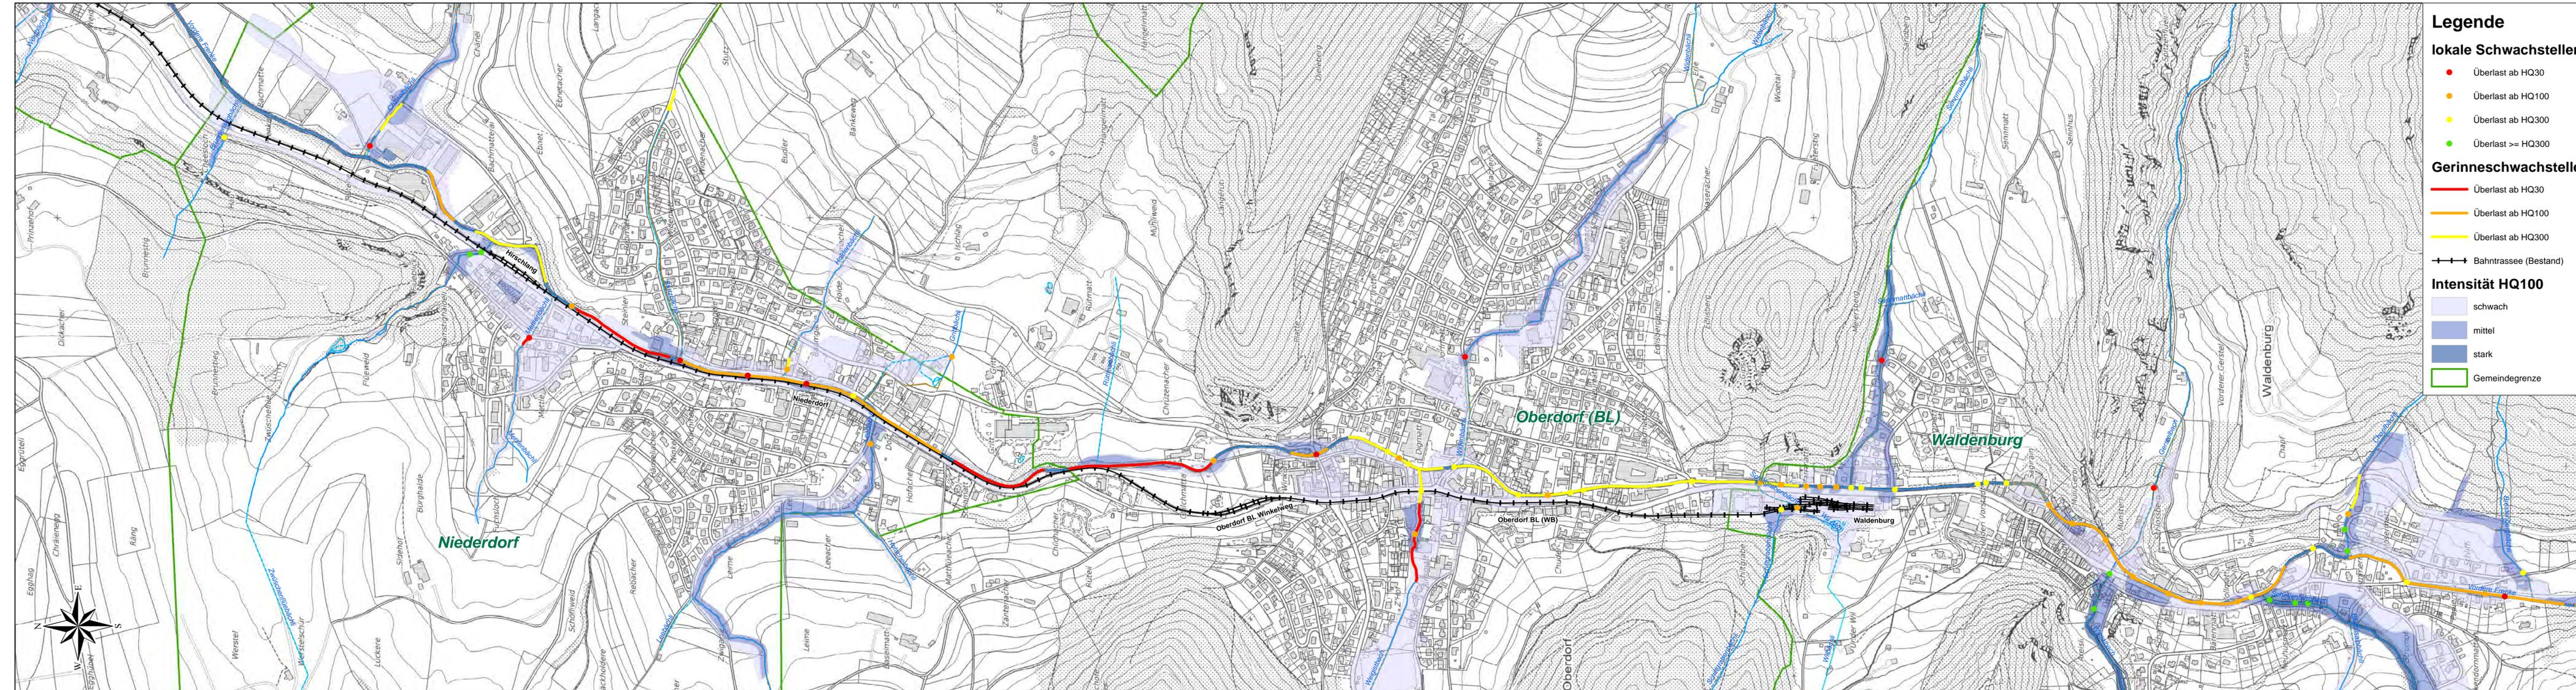

Legende

lokale Schwachstellen

- Überlast ab HQ30
- Überlast ab HQ100
- Überlast ab HQ300
- Überlast >= HQ300

Gerinneschwachstellen

- Überlast ab HQ30
- Überlast ab HQ100
- Überlast ab HQ300
- Bahnrassie (Bestand)

Intensität HQ100

- schwach
- mittel
- stark
- Gemeindegrenze