


ERNEUERUNG  
WALDENBURGERBAHN



Gemeinde Niederdorf 401  
 Los D Haltestelle Hirschlang - Haltestelle Oberdorf  
 Bahn-km 9.900 - 12.750  
 Abschnitt Haltestelle Hirschlang

Auflageprojekt  
**Situation Fahrleitung**  
 km 10.150 - km 10.345

DIE BAUHERRSCHAFT:  
BLT Baselland Transport AG  
 DER PROJEKTVERFASSER:  
Kummler + Matter AG

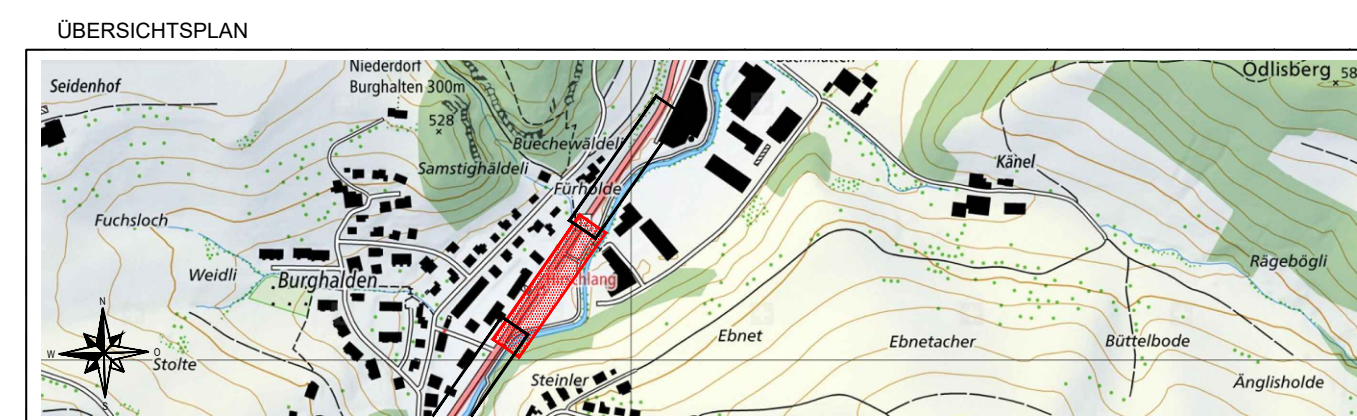

CAD-SYSTEM: AutoCAD 2017	BAUHERRSCHAFT		
PLANFORMAT: 30 x 147	MASSSTAB: 1:200		
PLANNUMMER: 5500PB/02	Grenzweg 1 CH-4104 Oberwil Tel. +41 61 406 11 11 Fax +41 61 406 11 22 www.bl.ch		
PROJEKTVERFASSER	INDEX	DATUM	GEZ. KONTR.
Kummler + Matter AG Hohlstrasse 198 CH-8004 Zürich Tel. +41 44 247 47 47 Fax: +41 44 247 47 77 www.kumma.ch	-	23.11.2017	cojer wusda
	A	31.08.2018	cojer wusda
	B	16.11.2018	cojer wusda
	C		
D			

