

Planänderungen

INDEX	DATUM	ÄNDERUNGEN	VISUM
a	03.05.2019	Abgabedossier PGV	Brre
b			
c			
d			
e			


ERNEUERUNG
WALDENBURGERBAHN

Gemeinde Hölstein / Niederdorf
Los 4 Hölstein bis Hirschlang
Bahn-km 7.724 - 10.041

Auflageprojekt
Situation 1/10
km 7.724 - km 7.900

DER PROJEKTVERFASSER:
Gruener AG
Bernhard Senn
Bernhard Senn

DIE BAUHERRSCHAFT:
BLT Baselland Transport AG
Reto Rotzler
Reto Rotzler

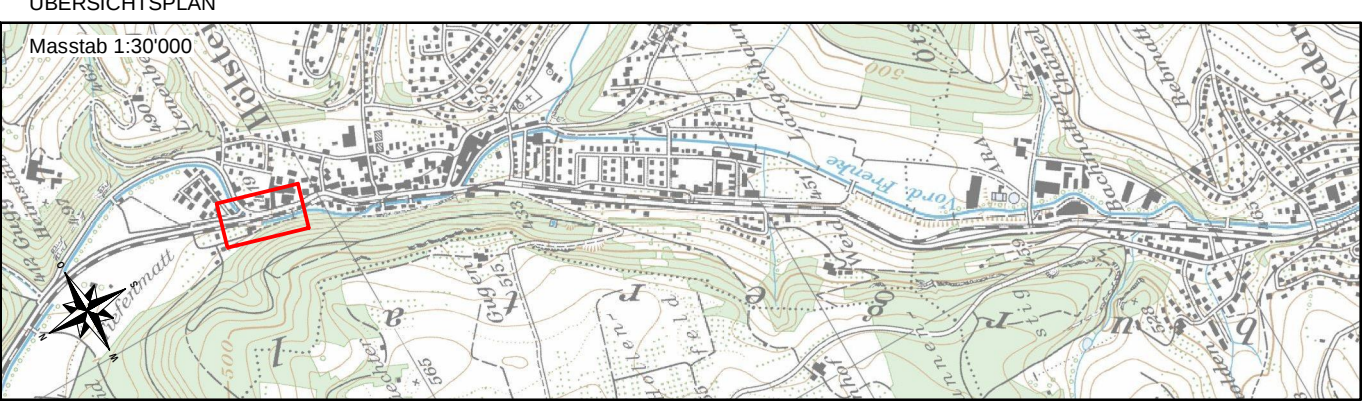

CAD-SYSTEM: Cadwork V25

PLANFORMAT: 40 x 126

MASSSTAB: 1:200

PLANNUMMER PROJEKTVERFASSER
211.171.000 - 065

PROJEKTVERFASSER
gruner

BAUHERRSCHAFT:
BLT Baselland Transport AG
Grenzweg 1
CH-4104 Olten
Tel: +41 61 406 11 11
Fax: +41 61 312 40 09
www.blb.ch

INDEX	DATUM	GEZ.	KONTR.
-	28.02.2019	Brre	Wiu / Bse
A	03.05.2019	Brre	Wiu / Bse
B			
C			
D			

