

Legende:

- Projekt
- Nachbarbes / Drittprojekt
- Abbruch
- Kalaster
- Befest
- Kabeltrasse
- Kontrollschacht
- Schlammsammler
- Belichtungskandelaber
- Fahrführungsmastfundament
- Stiele
- Zellungsböden
- Dynamische Fahrgastanzeige (DFI)
- Abfahthal
- Perron / Bushaltestelle
- Bahntrasse - Schotter
- Bahntrasse - Beleg
- Strasse
- Sonstige Verkehrsfläche und Anpassung
- Plästerung
- Chaussierung / Mergel / Barkett
- Gehweg
- Bepflanzung / Rekultivierung
- bestehender Wald
- Grundwasserschutzzone S3

Werkleitungen Bestand:


- Abwasser

ERNEUERUNG WALDENBURGERBAHN

Gemeinde Hölstein / Niederdorf
 Los 4 Hölstein bis Hirschläng
 Bahn-km 7.724 - 10.041

Auflageprojekt
 Situation 2/10
 km 7.900 - km 8.150

DIE BAUHERRSCHAFT: BLT Baseland Transport AG
DER PROJEKTVERFASSER: IG Zugkunft, c/o Basler & Hofmann AG

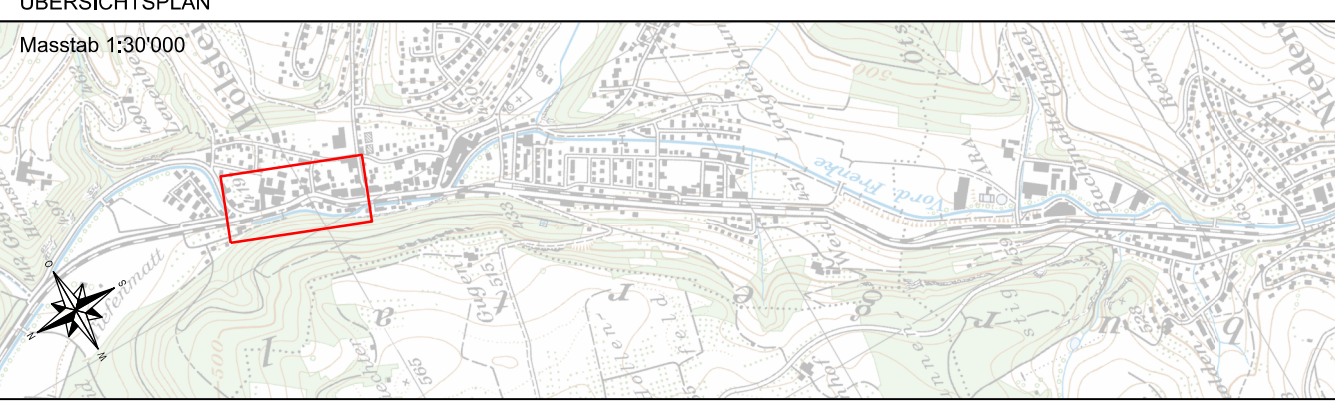

CAD-SYSTEM: Microstation V8i
 Bezugsrahmen LV15

PLANNUMMER: 45 x 168
 MASSSTAB: 1:200

PLANNUMMER PROJEKTVERFASSER
6091.33.001A

INDEX	DATUM	GEZ.	KONTR.
-	28.02.2019	CHW	ABC
A	03.05.2019	CHW/MP1	ABC
B			
C			
D			

1133_AuPPlanw001_21_01A_Kap