



**Legende:**

- Projekt
- Nachbarlos / Drittprojekt
- Abbruch
- Kataster
- Bestand
- Kabeltrasse
- Kabelschacht
- Kontrollschacht
- Schlammammer
- Beleuchtungskandelaber
- Fahrleitungsmastfundament
- Stiele
- Zeitungsboxen
- Dynamische Fahrgastanzeige (DFI)
- Abfallhai
- Abwasser
- Perron / Bushaltestelle
- Bahntrasse - Schotter
- Bahntrasse - Belag
- Strasse
- Sonstige Verkehrsfläche und Anpassung
- Pflasterung
- Chaussierung / Mergel / Bankett
- Gehweg
- Bepflanzung / Rekultivierung
- bestehender Wald
- Grundwasserschutzzone S3


**Werkleitungen Bestand:**

- Abwasser

Gemeinde Hölstein / Niederdorf  
 Los 4 Hölstein bis Hirschlang  
 Bahn-km 7.724 - 10.041

Auflageprojekt  
 Situation 5/10  
 km 8.870 - km 9.010

DIE BAUHERRSCHAFT: BLT Baselland Transport AG Reto Rötler	DER PROJEKTVERFASSER: IG Zugkunft, c/o Basler & Hofmann AG Peter Baumann	Astrid Börner
---	--	---------------

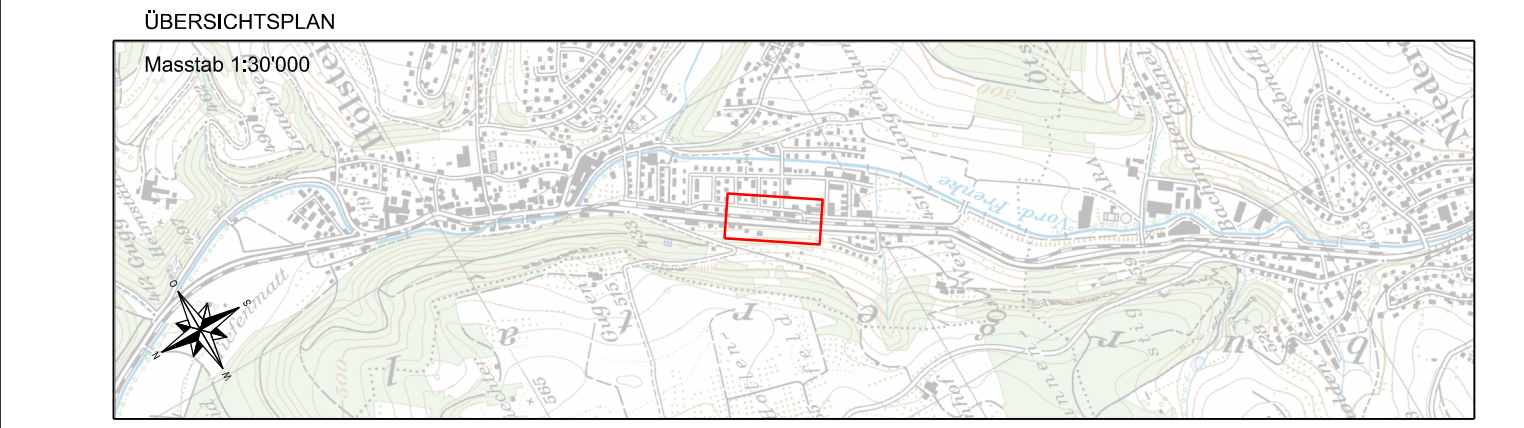

CAD-SYSTEM: Microstation V8i	Bezugrahmen LV95			
PLANFORMAT: 30 x 168	MASSSTAB: 1:200			
PLANNUMMER PROJEKTVERFASSER <b>6091.33.004A</b>				
PROJEKTVERFASSER	INDEX	DATUM	GEZ.	KONTR.
IG Zugkunft / c/o Basler & Hofmann AG	-	28.02.2019	CHW	ABO
Basler & Hofmann AG	A	03.05.2019	CHW/IMP1	ABO
Bachweg 1	B			
CH-8133 Esslingen	C			
Jauslin Stebler AG	D			
Gartenstrasse 15				
CH-4132 Muttenz				