

Legende:

- Projekt
- Nachbarlos / Drittprojekt
- Abbruch
- Kataster
- Bestand
- Kabeltrasse
- Kabelschacht
- Kontrollschacht
- Schlammammer
- Beleuchtungskandelaber
- Fahrleitungsmastfundament
- Stele
- Zeitungsboxen
- Dynamische Fahrgastanzeige (DFI)
- Abfallthal
- Abwasser
- Perron / Bushaltestelle
- Bahntrasse - Schotter
- Bahntrasse - Belag
- Strasse
- Sonstige Verkehrsfläche und Anpassung
- Pflasterung
- Chaussierung / Mergel / Bankett
- Gehweg
- Bepflanzung / Rekultivierung
- bestehender Wald
- Grundwasserschutzzone S3


Werkleitungen Bestand:

- Abwasser

Gemeinde Hölstein / Niederdorf
 Los 4 Hölstein bis Hirschlang
 Bahn-km 7.724 - 10.041

Auflageprojekt
 Situation 6/10
 km 8.970 - km 9.220

DIE BAUHERRSCHAFT: BLT Baselland Transport AG
 DER PROJEKTVERFASSER: IG Zugkunft, c/o Basler & Hofmann AG

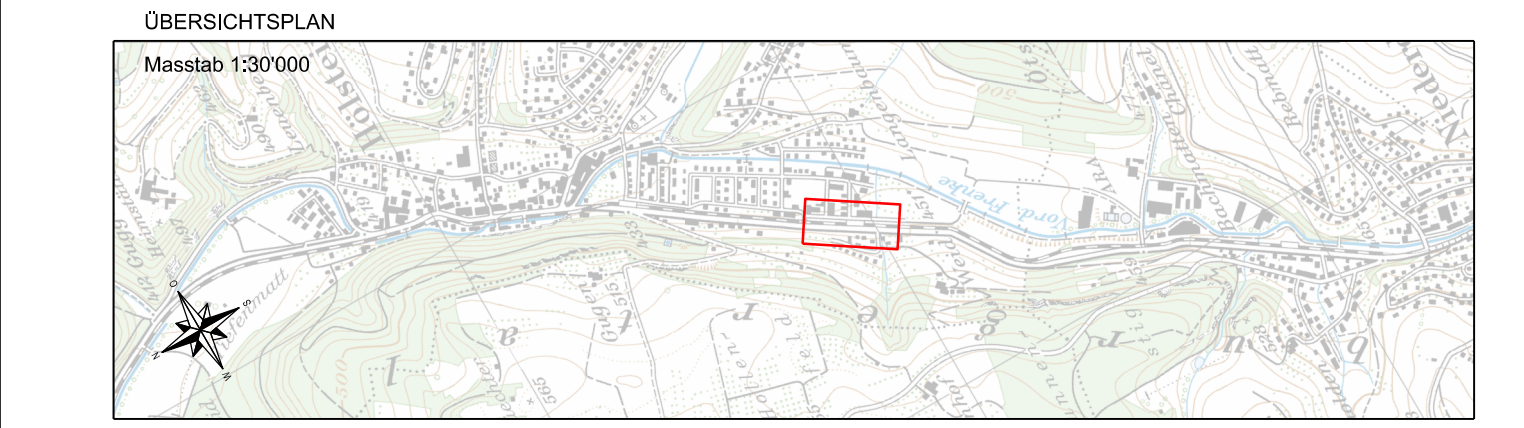

CAD-SYSTEM: Microstation V8i	Bezugrahmen LV95		
PLANFORMAT: 30 x 168	MASSSTAB: 1:200		
PLANNUMMER: 6091.33.005A	PROJEKTVERFASSER		
PROJEKTVERFASSER: IG Zugkunft / c/o Basler & Hofmann AG	INDEX		
Basler & Hofmann AG	-		
Bachweg 1	28.02.2019		
CH-8133 Esslingen	A		
Jauslin Stebler AG	03.05.2019		
Gartenstrasse 15	B		
CH-4132 Muttenz	C		
	D		
	DATUM	GEZ.	KONTR.
		CHW	ABO
		CHW/MP1	ABO