

Legende:

- Projekt
- Nachbarlos / Drittprojekt
- Abbruch
- Kataster
- Bestand
- Kabeltrasse
- Kabelschacht
- Kontrollschacht
- Schlammsammler
- Beleuchtungskandelaber
- Fahrleitungsmastfundament
- Stele
- Zeitungsboxen
- Dynamische Fahrgastanzeige (DFI)
- Abfallhai
- Perron / Bushaltestelle
- Bahntrasse - Schotter
- Bahntrasse - Belag
- Strasse
- Sonstige Verkehrsfläche und Anpassung
- Pflasterung
- Chaussierung / Mergel / Bankett
- Gehweg
- Bepflanzung / Rekultivierung
- bestehender Wald
- Grundwasserschutzzone S3
- Abwasser


Werkleitungen Bestand:

- Abwasser

Gemeinde Hölstein / Niederdorf
 Los 4 Hölstein bis Hirschlang
 Bahn-km 7.724 - 10.041

Auflageprojekt
 Situation 7/10
 km 9.180 - km 9.420

DIE BAUHERRSCHAFT: BLT Baselland Transport AG
 DER PROJEKTVERFASSER: IG Zugkuntf. c/o Basler & Hofmann AG

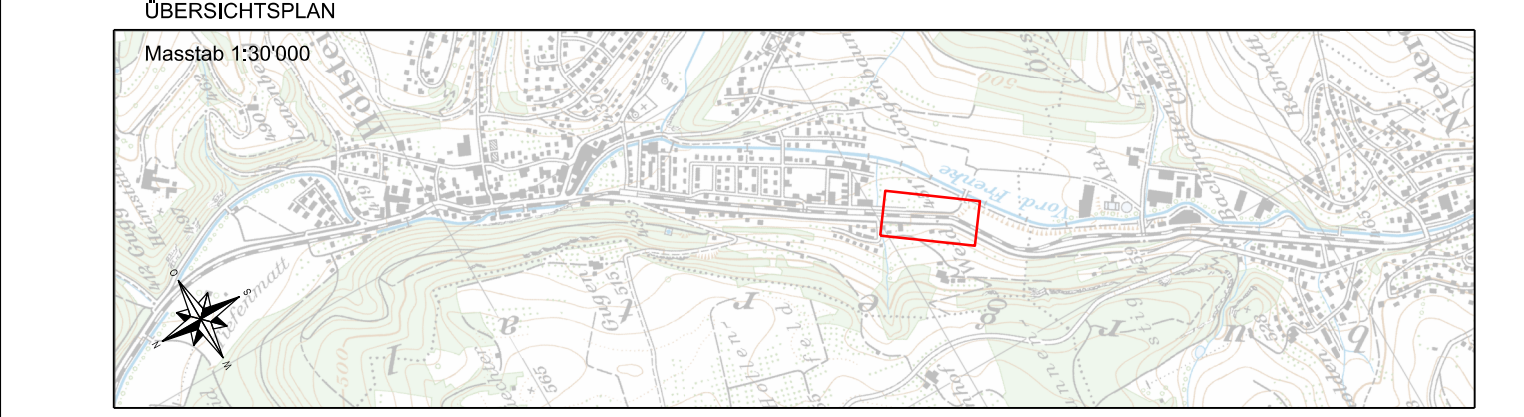

CAD-SYSTEM: Microstation V8i	Bezugrahmen LV95			
PLANFORMAT: 30 x 168	MASSSTAB: 1:200			
PLANNUMMER PROJEKTVERFASSER				
6091.33.006A				
PROJEKTVERFASSER	INDEX	DATUM	GEZ.	KONTR.
IG Zugkuntf. / c/o Basler & Hofmann AG	-	28.02.2019	CHW	ABO
Basler & Hofmann AG	A	03.05.2019	CHWIMPI	ABO
Bachweg 1	B			
CH-8133 Esslingen	C			
Jauslin Stebler AG	D			
Gartenstrasse 15				
CH-4132 Muttenz				