

**Legende:**

Projekt	Perron / Bushaltestelle
Nachbarkas / Drittprojekt	Bahntrasse - Schotter
Abbruch	Bahntrasse - Belag
Kataster	Strasse
Bestand	Sonstige Verkehrsfläche und Anpassung
Kabeltrasse	Pflasterung
Kabelschacht	Chaussierung / Mergel / Bankett
Kontrollschacht	Gehweg
Schlammfänger	Bepflanzung / Rekultivierung
Beleuchtungskandelaber	bestehender Wald
Fahrleitungsmastfundament	Grundwasserschutzzone S3
Stele	
Zeitungsboxen	
Dynamische Fahrgastanzelge (DFI)	
Abfallhai	

**Werkleitungen Bestand:**


Abwasser

**ERNEUERUNG WALDENBURGERBAHN**

Gemeinde Hölstein / Niederdorf  
 Los 4 Hölstein bis Hirschlang  
 Bahn-km 7.724 - 10.041

Auflageprojekt  
**Situation 10/10**  
 km 9.850 - km 10.041

<p>DER BAUHERRSCHAFT:          BLT Baselland Transport AG            Reto Rötler</p>	<p>DER PROJEKTVERFASSER:          IG Zugkurt, c/o Basler &amp; Hofmann AG            Peter Baumann</p>	<p>DER PROJEKTVERFASSER:          c/o Basler &amp; Hofmann AG            Astrid Bömer</p>
--	--	---

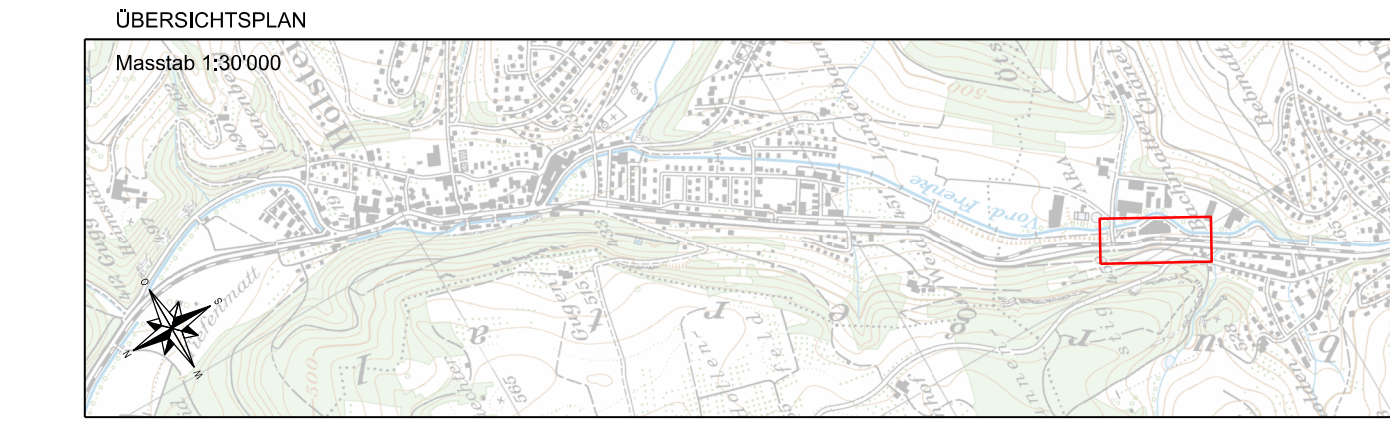

CAD-SYSTEM: Microstation V8i		Bezugrahmen LV95	
PLANFORMAT: 45 x 147	MASSSTAB: 1:200		
PLANNUMMER PROJEKTVERFASSER			
<b>6091.33.009A</b>			
PROJEKTVERFASSER			
IG Zugkurt / c/o Basler & Hofmann AG			
Basler & Hofmann AG Bachweg 1 CH-8133 Esslingen		IG Jauch Stabler AG Gartenstrasse 15 CH-4132 Muttenz	
INDEX	DATUM	GEZ.	KONTR.
-	28.02.2019	CHW	ABO
A	03.05.2019	CHW/MP1	ABO
B			
C			
D			