

**Legende:**

- Projekt
- Dritprojekt
- Abbruch
- Kataster
- Bestand
- Fahrleitungsmassfundament

**Werkleitungen Projekt BLT:**

- Entwässerung - Vollrohr
- Entwässerung - Sickerrohr
- Schienenentwässerung Belagtrasse
- SP Spaltstutzen
- KS Kontrollschacht
- SS Schlammsammler
- Kabelkanal / Schächte
- Kabelrohblock

**Werkleitungen Dritter:**

Abwasser	Bestehend	Bestehend verlegenschützen:	Projekt:
- Schmutzwasser	—	—	—
- Mischwasser	—	—	—
- Regenwasser	—	—	—
Elektrizität	—	—	—
Kommunikation	—	—	—
Fernwärme	—	—	—
Wasser	—	—	—


Die Erneuerung / Anpassung der Strassenbeleuchtung erfolgt in einem separaten Projekt des Kantons Basel-Landschaft.

**ERNEUERUNG WALDENBURGERBAHN**

Gemeinde Hölstein / Niederdorf  
 Los 4 Hölstein bis Hirschlang  
 Bahn-km 7.724 - 10.041

Auflageprojekt  
**Werkleitungsplan 2/10**  
 km 7.900 - km 8.150

DIE BALNEHRSCHAFT: BLT Baselland Transport AG Reto Rützer	DER PROJEKTVERFASSER: IG Zugkurf. c/o Basler & Hofmann AG Peter Baumann Alois Böner
---	--

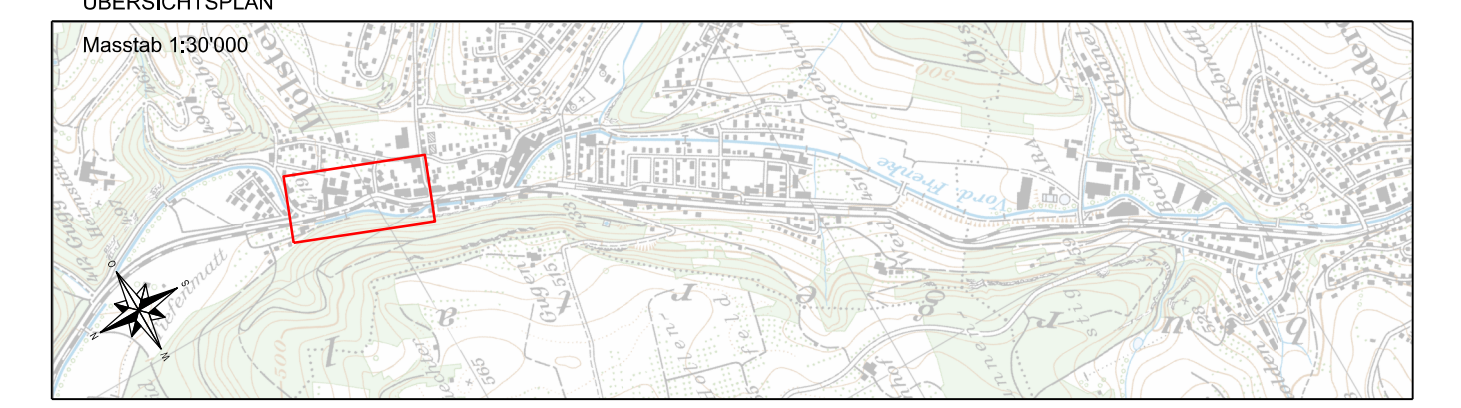

CAD-SYSTEM: Microstation V8i	Bezugsrahmen LV15			
PLANFORMAT: 45 x 168	MASSSTAB: 1:200			
PLANNUMMER PROJEKTVERFASSER				
<b>6091.33.011A</b>				
PROJEKTVERFASSER	INDEX	DATUM	GEZ.	KONTR.
IG Zugkurf. / c/o Basler & Hofmann AG	-	28.02.2019	CHW	ABC
Basler & Hofmann AG	Basler & Hofmann AG	03.05.2019	CHW	ABC
Jaudin Stieber AG	Jaudin Stieber AG			
Gartenstrasse 15	Gartenstrasse 15			
CH-8133 Muttenz	CH-8133 Muttenz			

6091.33.011A\_K-2019