

**Legende:**

- Projekt
- Dritprojekt
- Abruch
- Kataster
- Bestand
- Fahrleitungsmastfundament

**Werkleitungen Projekt BLT:**

- Entwässerung - Vollrohr
- Entwässerung - Sickerrohr
- Schienentwässerung Belagstrasse
- SP Spülstützen
- KS Kontrollschacht
- SS Schlammfänger
- Kabelkanal / Schächte
- Kabelrohrblock

**Werkleitungen Dritter:**


	Bestehend:	Bestehend verlegen/schützen:	Projekt:
Abwasser	—	—	—
- Schmutzwasser	—	—	—
- Mischwasser	—	—	—
- Regenwasser	—	—	—
Elektrizität	—	—	—
Kommunikation	—	—	—
Fernwärme	—	—	—
Wasser	—	—	—

Die Erneuerung / Anpassung der Strassenbeleuchtung erfolgt in einem separaten Projekt des Kantons Basel-Landschaft.

Gemeinde Hölstein / Niederdorf 125  
 Los 4 Hölstein bis Hirschlang  
 Bahn-km 7.724 - 10.041

Auflageprojekt  
**Werkleitungsplan 6/10**  
 km 8.970 - km 9.220

DIE BAUHERRSCHAFT: BLT Baselland Transport AG  Rolo Rotzler	DER PROJEKTVERFASSER: IG Zugkunt, c/o Basler & Hofmann AG  Peter Baumann	 Astrid Börner
--	---	-------------------

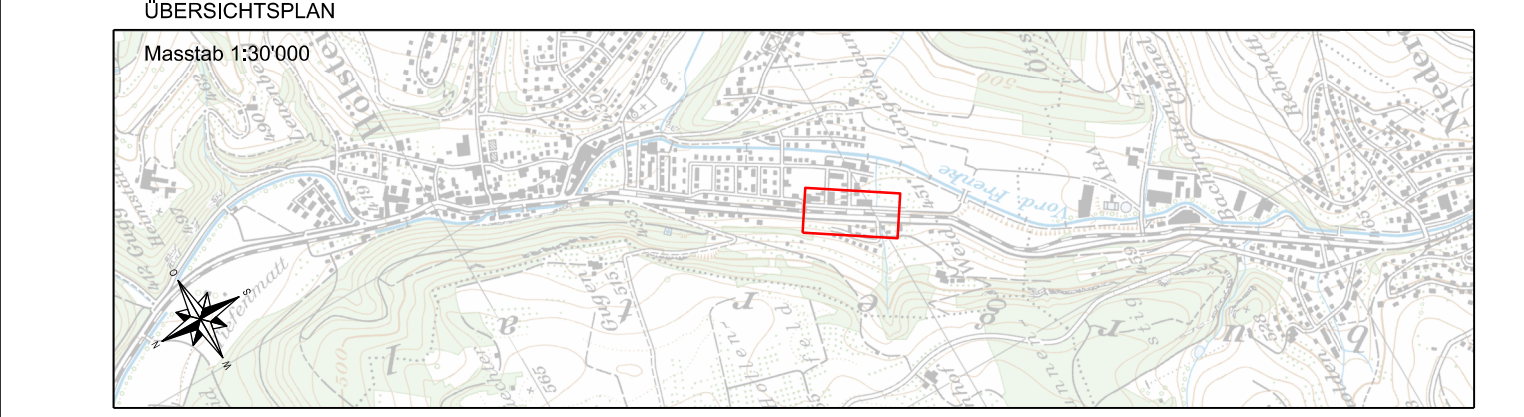

CAD-SYSTEM: Microstation V8i	Bezugrahmen LV95			
PLANFORMAT: 30 x 168	MASSSTAB: 1:200			
PLANNUMMER PROJEKTVERFASSER				
<b>6091.33.015A</b>				
PROJEKTVERFASSER	INDEX	DATUM	GEZ.	KONTR.
IG Zugkunt / c/o Basler & Hofmann AG	-	28.02.2019	CHW	ABO
Basler & Hofmann AG	A	03.05.2019	CHW	ABO
Bachweg 1	B			
CH-8133 Esslingen	C			
Jauslin Stebler AG	D			
Gartenstrasse 15				
CH-4132 Muttenz				