

**Legende:**

- Projekt
- Drittprojekt
- Abbruch
- Kataster
- Bestand
- Fahrleitungsmastfundament

**Werkleitungen Projekt BLT:**

- Entwässerung - Vollrohr
- Entwässerung - Sickerrohr
- Schiennentwässerung Belagstrasse
- SP Spülstützen
- KS Kontrollschacht
- SS Schlammsammler
- Kabelkanal / Schächte
- Kabelrohrblock


**Werkleitungen Dritter:**

	Bestehend:	Bestehend verlegen/schützen:	Projekt:
Abwasser			
- Schmutzwasser			
- Mischwasser			
- Regenwasser			
Elektrizität			
Kommunikation			
Fernwärme			
Wasser			

Die Erneuerung / Anpassung der Strassenbeleuchtung erfolgt in einem separaten Projekt des Kantons Basel-Landschaft.

Auflageprojekt  
**Werkleitungsplan 7/10**  
 km 9.180 - km 9.420

DIE BAUHERRSCHAFT: BLT Baselland Transport AG  Reto Rotzler	DER PROJEKTVERFASSER: IG Zugkunt / c/o Basler & Hofmann AG  Peter Baumann	DER PROJEKTVERFASSER: IG Zugkunt / c/o Basler & Hofmann AG  Astrid Bärner
--	--	--

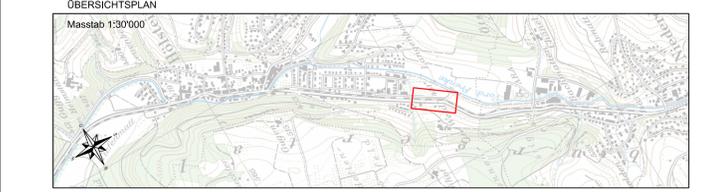

CAD-SYSTEM: Microstation V8i	Bezugrahmen LV95				
PLANFORMAT: 30 x 168	MASSSTAB: 1:200				
PLANNUMMER PROJEKTVERFASSER					
<b>6091.33.016A</b>					
PROJEKTVERFASSER	INDEX	DATUM	GEZ.	KONTR.	
IG Zugkunt / c/o Basler & Hofmann AG	-	28.02.2019	CHW	ABO	
<input checked="" type="checkbox"/> Basler & Hofmann AG Bachweg 1 CH-8133 Esslingen	<input type="checkbox"/> Jauslin Stebler AG Gartenstrasse 15 CH-4132 Muttenz	A	03.05.2019	CHW	ABO
	B				
	C				
	D				