

**Legende:**

- Projekt
- Drittprojekt
- Abbruch
- Kataster
- Bestand
- Fahrleitungsmastfundament

**Werkleitungen Projekt BLT:**

- Entwässerung - Vollrohr
- Entwässerung - Sickerrohr
- Schienerentwässerung Belagstrasse
- SP Spülstützen
- KS Kontrollschacht
- SS Schlammsammler
- Kabelkanal / Schächte
- Kabelrohrblock

**Werkleitungen Dritter:**


	Bestehend:	Bestehend verlegen/schützen:	Projekt:
<b>Abwasser</b>			
- Schmutzwasser			
- Mischwasser			
- Regenwasser			
<b>Elektrizität</b>			
<b>Kommunikation</b>			
<b>Fernwärme</b>			
<b>Wasser</b>			

Die Erneuerung / Anpassung der Strassenbeleuchtung erfolgt in einem separaten Projekt des Kantons Basel-Landschaft.

Gemeinde Hölstein / Niederdorf 127  
 Los 4 Hölstein bis Hirschleng  
 Bahn-km 7.724 - 10.041

Auflageprojekt  
**Werkleitungsplan 8/10**  
 km 9.390 - km 9.640

DIE BAUHERRSCHAFT: BLT Baselland Transport AG  Reto Rötler	DER PROJEKTVERFASSER: IG Zugkunft, c/o Basler & Hofmann AG  Peter Baumann	 Astrid Börner
---	--	-------------------

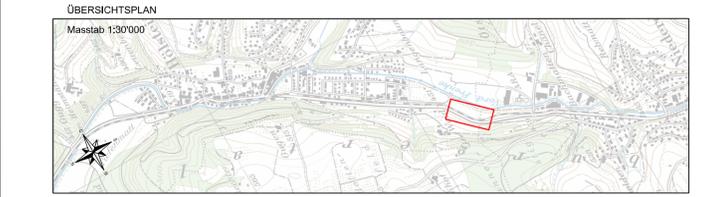

CAD-SYSTEM: Microstation V8i	Bezugsrahmen LV95			
PLANFORMAT: 30 x 168	MASSSTAB: 1:200			
PLANNUMMER PROJEKTVERFASSER				
<b>6091.33.017A</b>				
PROJEKTVERFASSER	INDEX	DATUM	GEZ.	KONTR.
IG Zugkunft / c/o Basler & Hofmann AG	-	28.02.2019	CHW	ABO
Basler & Hofmann AG Bachweg 1 CH-8133 Esslingen	☐	03.05.2019	CHW	ABO
Jauslin Stebler AG Gartenstrasse 15 CH-4132 Muttenz	B			
	C			
	D			