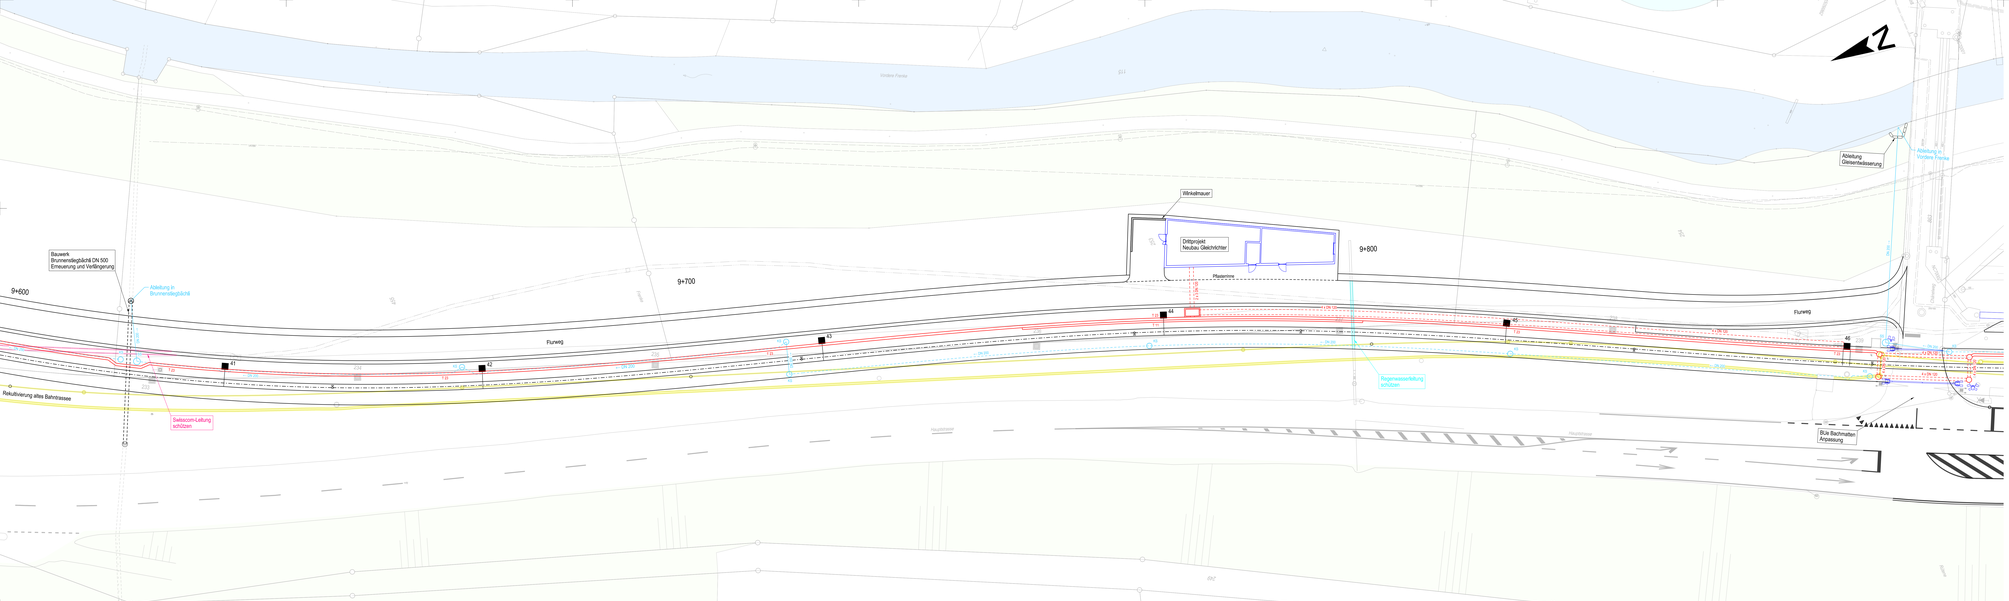
Vordere Fanna
Bauwerk
Brunnenbegleitdöhl DN 500
Erneuerung und Verlängerung
Ableitung in
Brunnenbegleitdöhl
9+600
9+700
9+800
Flurweg
Rekultivierung altes Bahntrasse
Swisscom-Leitung
schützen
Werkleitnauer
Drittprojekt
Neubau Gleichrichter
Planeinrichtung
Rogenwasserleitung
schützen
Böschung
Böschung
Böschung