

Legende:

- Projekt
- Drittprojekt
- Abbruch
- Kataster
- Bestand
- Fahrleitungsmastfundament

Werkleitungen Projekt BLT:

- Entwässerung - Vollrohr
- Entwässerung - Sickerrohr
- Schienerntwässerung Belagstrasse
- Spülstützen
- Kontrollschacht
- Schlammfänger
- Kabelkanal / Schächte
- Kabelrohrblock

Werkleitungen Dritter:

	Bestehend:	Bestehend verlegen/schützen:	Projekt:
Abwasser			
- Schmutzwasser			
- Mischwasser			
- Regenwasser			
Elektrizität			
Kommunikation			
Fernwärme			
Wasser			

Die Erneuerung / Anpassung der Strassenbeleuchtung erfolgt in einem separaten Projekt des Kantons Basel-Landschaft.

ERNEUERUNG WALDENBURGERBAHN




Gemeinde Hölstein / Niederdorf
 Los 4 Hölstein bis Hirschlang
 Bahn-km 7.724 - 10.041



**Auflageprojekt
 Werkleitungsplan 10/10
 km 9.850 - km 10.041**

DIE BAUHERRSCHAFT:
 BLT Baselland Transport AG
 Reto Rötzer

DER PROJEKTVERFASSER:
 IG Zugkunft, c/o Basler & Hofmann AG
 Peter Baumann
 Astrid Bömer

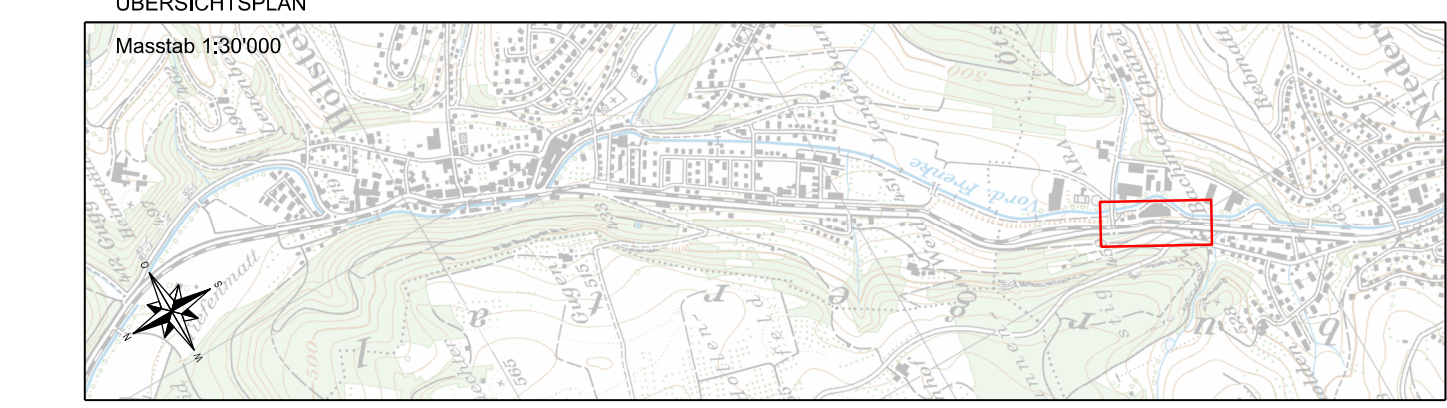

CAD-SYSTEM: Microstation V8i
 PLANFORMAT: 45 x 147
 MASSSTAB: 1:200

PLANNUMMER PROJEKTVERFASSER
6091.33.019A

PROJEKTVERFASSER
 IG Zugkunft / c/o Basler & Hofmann AG
 Basler & Hofmann AG
 Eschweg 1
 CH-8133 Esslingen

INDEX	DATUM	GEZ.	KONTR.
-	28.02.2019	CHW	ABO
A	03.05.2019	CHW	ABO
B			
C			
D			

H03_AufPPlan6091_33_019A_K.dwg