


INDEX	DATUM	ÄNDERUNGEN	VISUM
a	03.05.2019	Abgabedesier PGV	Brre
b			
c			
d			
e			

Genehmigungsvermerk
 eingesehen: TIEFBAUAMT BASEL-LANDSCHAFT
 Fachbereich Verkehrstechnik
 Datum: _____ Unterschrift: _____
 genehmigt: POLIZEI BASEL-LANDSCHAFT
 Hauptabteilung Verkehrssicherheit
 Datum: _____ Unterschrift: _____

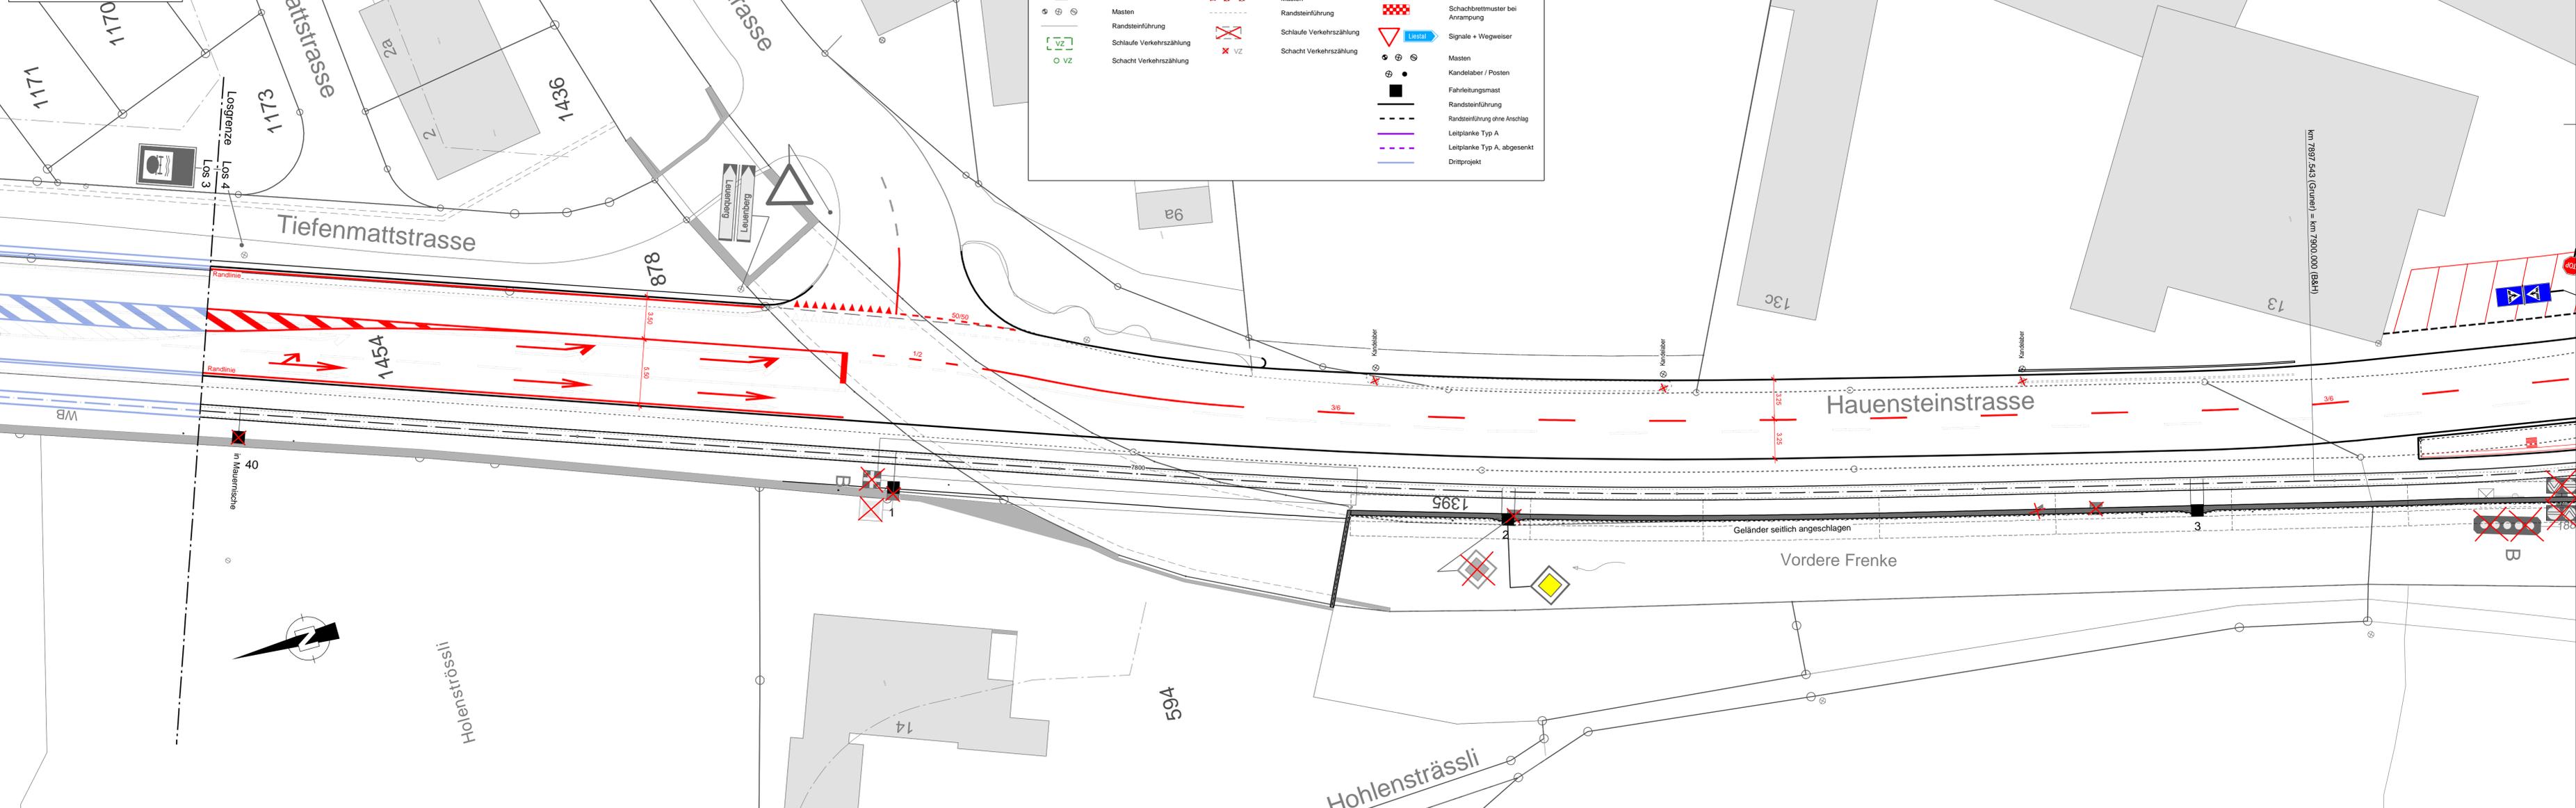

Legende Farbgebung

Bestand	Entfernen	Neu
3/6 Markierung aller Farben Markierungsteilung Signale + Wegweiser	Markierung aller Farben Signale + Wegweiser Fahrlieitungsmast Masten Randsteinführung Schlaufe Verkehrszählung Schacht Verkehrszählung	weisse Markierung gelbe Markierung blaue Markierung Markierungsteilung (m/m) Takti-visuelle Markierung Schachbrettmuster bei Anrampung Signale + Wegweiser Masten Kandelaber / Posten Fahrlieitungsmast Randsteinführung Randsteinführung ohne Anschlag Leitplanke Typ A Leitplanke Typ A, abgesenkt Dritprojekt

**ERNEUERUNG
WALDENBURGERBAHN**




Gemeinde Hölstein / Niederdorf
 Los 4 Hölstein bis Hirschlang
 Bahn-km 7.724 - 10.041



**Auflageprojekt
Signalisations- und Markierungsplan 1/6
km 7.724 - km 7.900**

DER PROJEKTVERFASSER: Gruner AG Bernhard Senn Urs Willmann	DIE BAUHERRSCHAFT: BLT Baselland Transport AG Reto Rotzler Peter Baumann
---	---

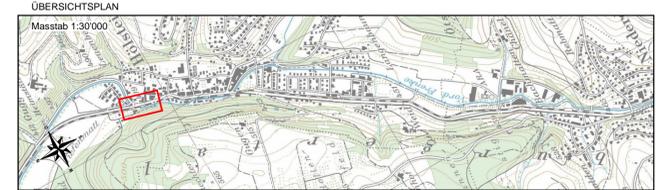

CAD-SYSTEM: Cadwork V25	BAUHERRSCHAFT: BLT Baselland Transport AG Grenzweg 1 CH-4104 Oberwil Tel. +41 61 406 11 11 Fax +41 61 406 11 22 www.bl.ch																								
PLANFORMAT: 40 x 126 MASSSTAB: 1:200																									
PLANNUMMER PROJEKTVERFASSER 211'171'000 - 067																									
PROJEKTVERFASSER gruner Gruner AG Ingenieure und Planer Gallierstrasse 55, CH-4020 Basel Telefon +41 61 317 61 61 Fax +41 61 312 40 09 SN EN ISO 9001	<table border="1"> <thead> <tr> <th>INDEX</th> <th>DATUM</th> <th>GEZ.</th> <th>KONTR.</th> </tr> </thead> <tbody> <tr> <td>-</td> <td>28.02.2019</td> <td>Brre</td> <td>Wiu / Bse</td> </tr> <tr> <td>A</td> <td>03.05.2019</td> <td>Brre</td> <td>Wiu / Bse</td> </tr> <tr> <td>B</td> <td></td> <td></td> <td></td> </tr> <tr> <td>C</td> <td></td> <td></td> <td></td> </tr> <tr> <td>D</td> <td></td> <td></td> <td></td> </tr> </tbody> </table>	INDEX	DATUM	GEZ.	KONTR.	-	28.02.2019	Brre	Wiu / Bse	A	03.05.2019	Brre	Wiu / Bse	B				C				D			
INDEX	DATUM	GEZ.	KONTR.																						
-	28.02.2019	Brre	Wiu / Bse																						
A	03.05.2019	Brre	Wiu / Bse																						
B																									
C																									
D																									