

Legende:

Neu:

- weisse Markierung
- gelbe Markierung
- Markierungsstellung
- Signale + Wegweiser
- Fahrleitungsmasten
- LSA-Masten
- Randsteinführung

Bestand:

- Markierung aller Farben
- Markierungsstellung
- Signale + Wegweiser
- Masten
- Randsteinführung
- Schleife Verkehrszählung
- VZ-Stelle
- Verkehrszählungs-Stelle

Entfernen:


- Markierung aller Farben
- Signale + Wegweiser
- Masten
- Randsteinführung

ERNEUERUNG WALDENBURGERBAHN

Gemeinde Hölstein / Niederdorf
 Los 4 Hölstein bis Hirschlang
 Bahn-km 7.724 - 10.041

Auflageprojekt
Signalisations-und Markierungsplan 2/6
 km 7.900 - km 8.150

DIE BALNERRSCHAF: BLT Baslerland Transport AG
 DER PROJEKTVERFASSER: IG Zugkraft, c/o Basler & Hofmann AG

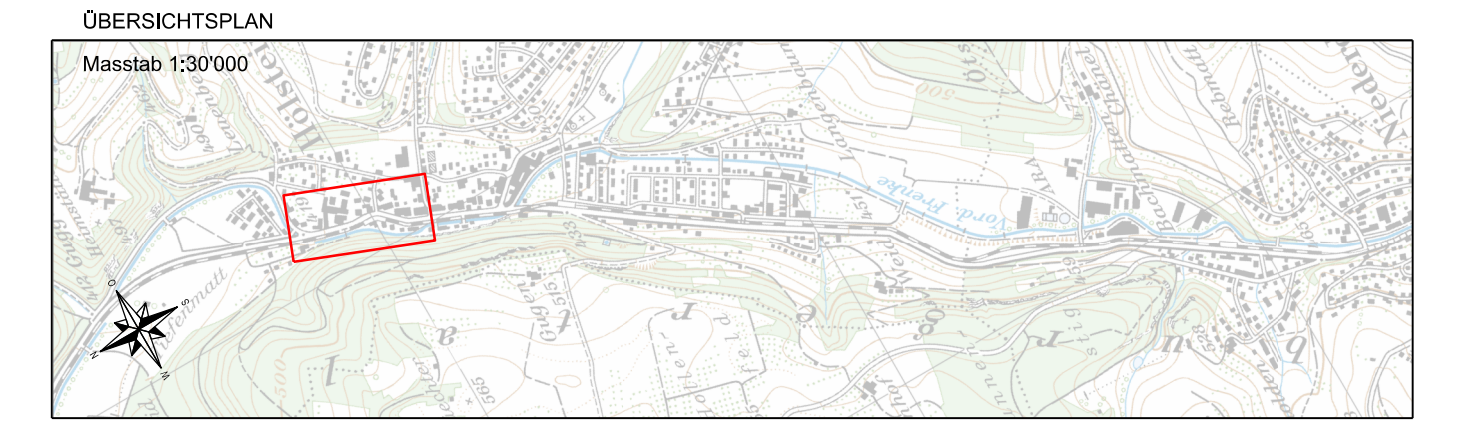

CAD-SYSTEM: Microstation V8i
 Bezeichnungen LV15

PLANFORMAT: 45 x 168
 MASSSTAB: 1:200

PLANNUMMER PROJEKTVERFASSER
6091.33.051A

INDEX	DATUM	GEZ.	KONTR.
-	28.02.2019	CHW	ABC
A	03.05.2019	CHW/MP1	ABC
B			
C			
D			

1133_AufPflanz001_31_051A_K-01p