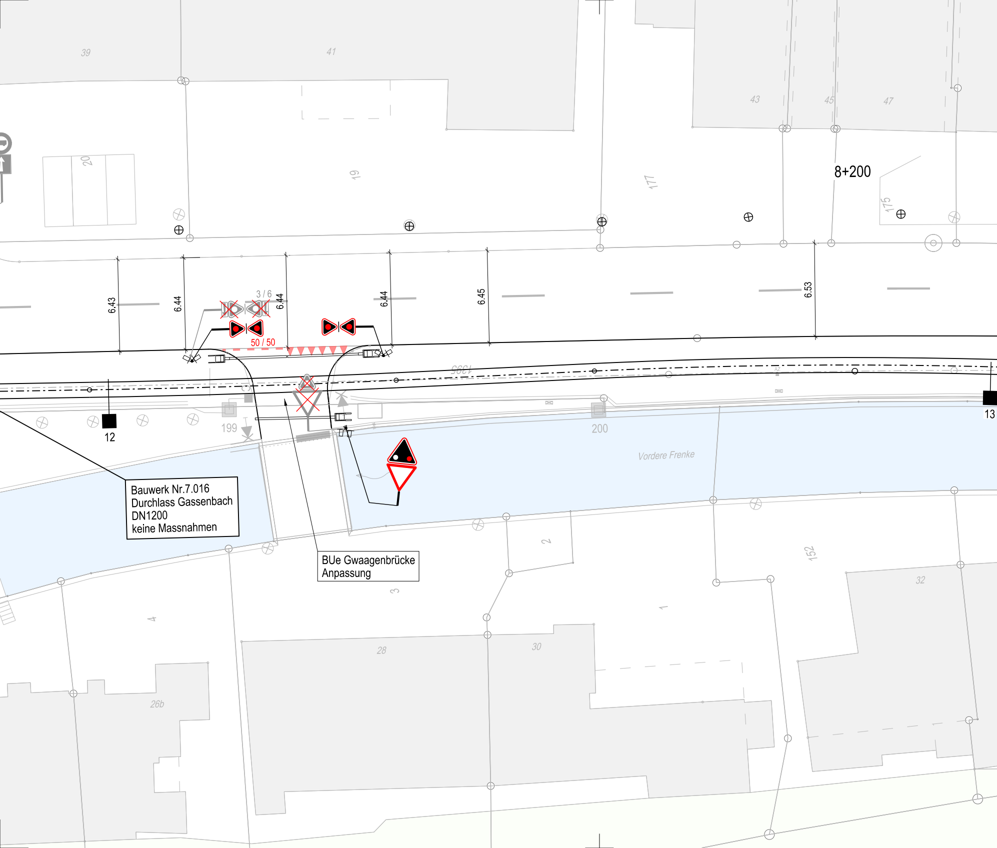
39
41
43
45
47
20
19
177
175
8+200
6.43
6.44
3 / 6
6.44
6.44
6.45
6.53
50 / 50
1395
12
13
199
200
Vordere Frenke
2
152
32
4
3
1
28
30
26b

Bauwerk Nr.7.016
Durchlass Gassenbach
DN1200
keine Massnahmen

BUe Gwaagenbrücke
Anpassung

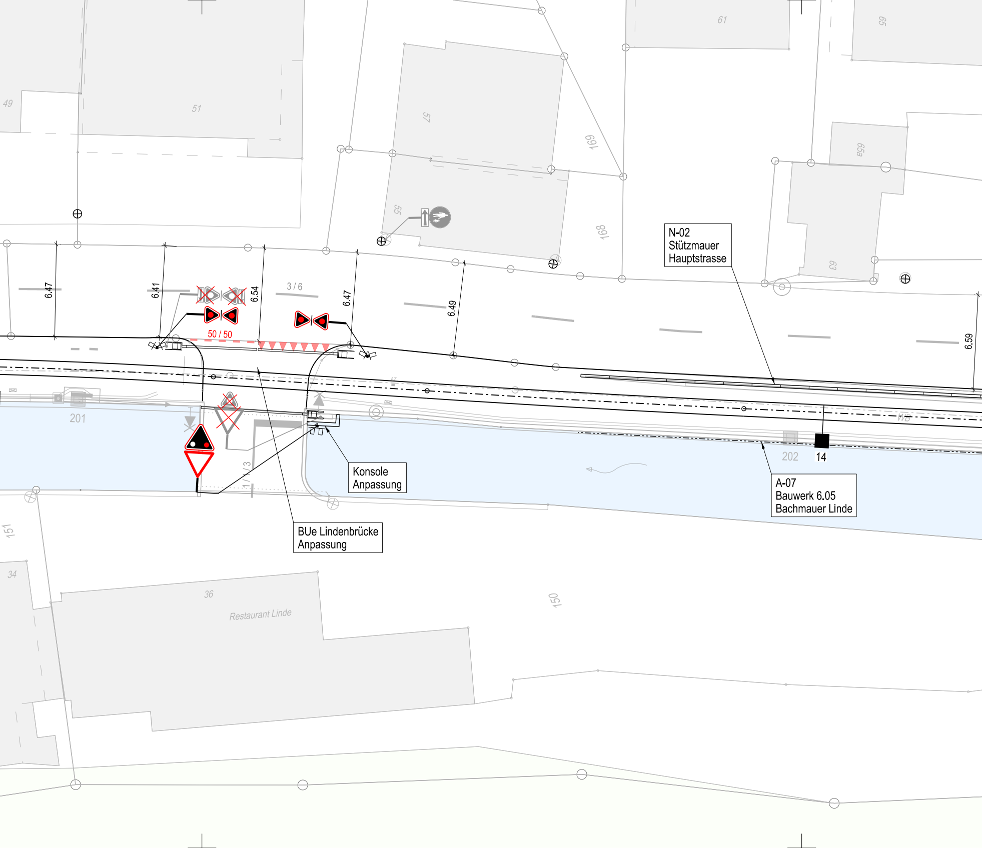
49
51
57
169
61
65
65a
55
168
63
N-02
Stützmauer
Hauptstrasse
6.47
6.41
6.54
3 / 6
6.47
6.49
6.59
50 / 50
201
202
14
Konsole
Anpassung
A-07
Bauwerk 6.05
Bachmauer Linde
BUe Lindenbrücke
Anpassung
1 / 3
WB
151
34
36
Restaurant Linde
150

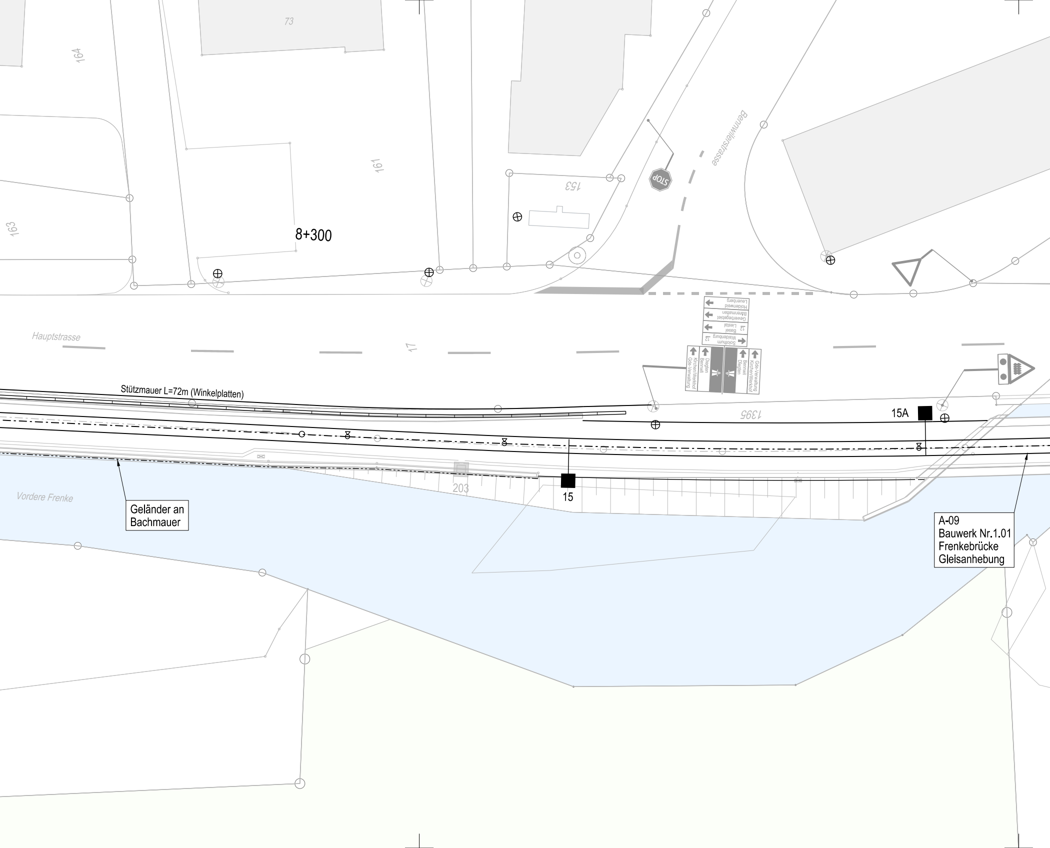
73
164
161
163
153
8+300
Bennwilerstrasse
STOP
Hauptstrasse
17
Holdenweid
Leuenberg
Gewerbegebiet
Bärenmatten
Basel
Liestal
12
Solothurn
Waldenburg
12
Kirchen/Werkhof
Gde-Verwaltung
Diegten
Bennwil
Bennwil
Diegten
Gde-Verwaltung
Kirchen/Werkhof
Stützmauer L=72m (Winkelplatten)
1395
15A
15
203
Vordere Frenke
Geländer an
Bachmauer
A-09
Bauwerk Nr.1.01
Frenkebrücke
Gleisanhebung

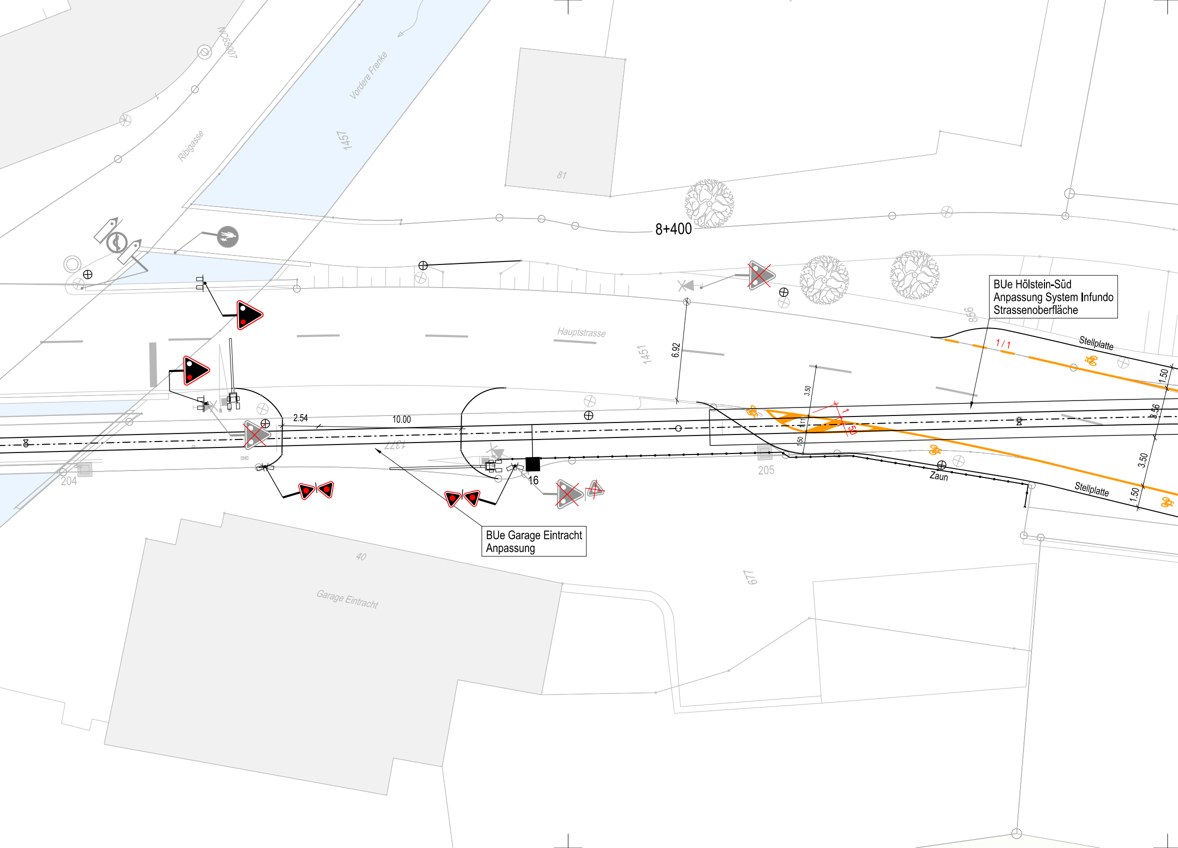
NC69001
Vordere Frenke
1457
Ribigasse
81
8+400
BUe Hölstein-Süd
Anpassung System Infundo
Strassenoberfläche
856
Stellplatte
1 / 1
Hauptstrasse
1451
6.92
3.50
1.50
3.56
4.11
1.50
1
50
3.50
1.50
2.54
10.00
1377
204
205
16
Zaun
Stellplatte
BUe Garage Eintracht
Anpassung
40
Garage Eintracht
677

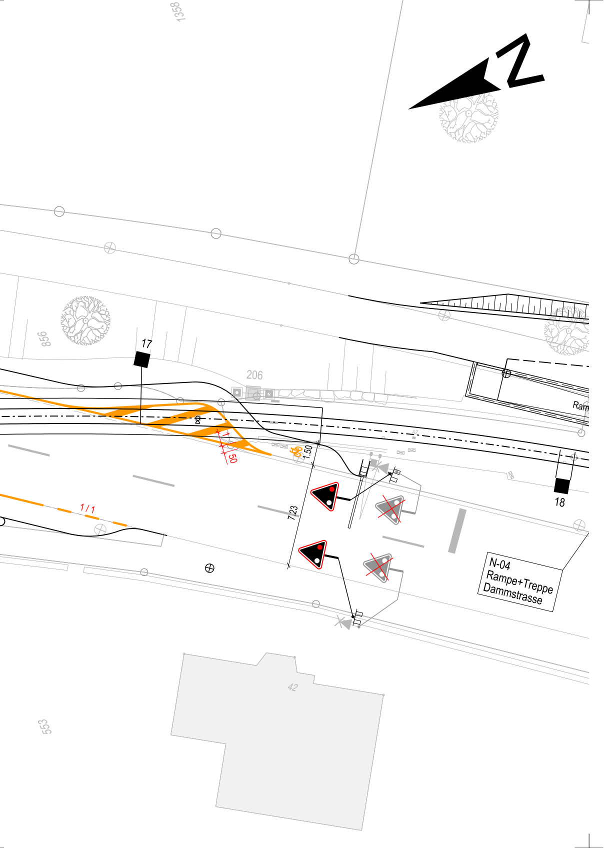
N
1358
856
17
206
Ram
1.50
50
7.23
1/1
18
N-04
Rampe+Treppe
Dammstrasse
42
553

Legende:

Neu:

- 🟥 weisse Markierung
- 🟧 gelbe Markierung
- 3/6 Markierungsteilung
- ▽ Liestal Signale + Wegweiser
- ■ Fahrleitungsmasten
- ⊗ LSA-Masten
- — Randsteinführung

Bestand:

- ▬ Markierung aller Farben
- 3/6 Markierungsteilung
- ▽ Liestal Signale + Wegweiser
- ⊗ ■ Masten
- — Randsteinführung
- VZ Schlaufe Verkehrszählung
- ☐ VZ-Stelle Verkehrszählungs-Stelle

Entfernen:

- - - - Markierung aller Farben
- ▽ Liestal Signale + Wegweiser
- ✗ ✗ Masten
- - - - Randsteinführung

ERNEUERUNG
WALDENBURGERBAHN

132

Gemeinde	Hölstein / Niederdorf
Los 4	Hölstein bis Hirschlang
Bahn-km	7.724 - 10.041

Auflageprojekt

Signalisations-und Markierungsplan 3/6
km 8.140 - km 8.470

DIE BAUHERRSCHAFT: BLT Baselland Transport AG	DER PROJEKTVERFASSER: IG Zugkunft, c/o Basler & Hofmann AG
Reto Rotzler Peter Baumann	Astrid Börner

ÜBERSICHTSPLAN

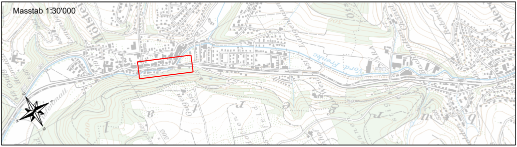
Masstab 1:30'000

Hölstein
Niederdorf
Frenke

CAD-SYSTEM: Microstation V8i	Bezugsrahmen LV95	
PLANFORMAT: 30 x 210	MASSSTAB: 1:200	
PLANNUMMER PROJEKTVERFASSER 6091.33.052A		

PROJEKTVERFASSER

IG Zugkunft / c/o Basler & Hofmann AG

☒ Basler & Hofmann AG
Bachweg 1
CH-8133 Esslingen

☐ Jauslin Stebler AG
Gartenstrasse 15
CH-4132 Muttenz

INDEX	DATUM	GEZ.	KONTR.
-	28.02.2019	CHW	ABO
A	03.05.2019	CHW/MPI	ABO
B			
C			
D			

H:\33_AufP\Plaene\6091_33_052A_K.dgn