

Legende:

Neu:

weisse Markierung

 gelbe Markierung

 Markierungsteilung

Bestand:

 Markierung aller Farben

Entfernen:

 Markierung aller Farben

ERNEUERUNG
WALDENBURGERBAHN



Gemeinde
Hölstein / Niederdorf

Los 4
Hölstein bis Hirschlang

Bahn-km
7.724 - 10.041

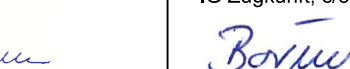
133

Auflageprojekt

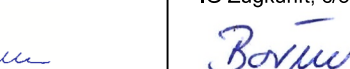
Signalisations-und Markierungsplan 4/6

km 8.430 - km 8.800

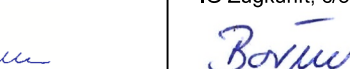
DIE BAUHERRSCHAFT:
IG Zugkumf, c/o Basler & Hofmann AG


Reto Rotzler

DER PROJEKTVERFASSER:
IG Zugkumf, c/o Basler & Hofmann AG

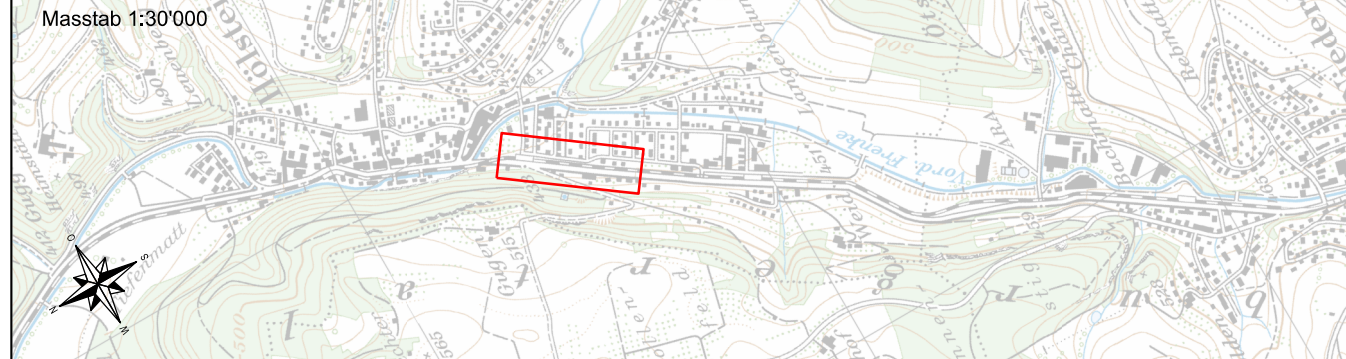

Peter Baumann

DER PROJEKTVERFASSER:
IG Zugkumf, c/o Basler & Hofmann AG


Astrid Bömer

ÜBERSICHTSPLAN

Masstab 1:30'000



CAD-SYSTEM: Microstation V8i

Bezugsrahmen LV95

PLANFORMAT: 30 x 231

MASSSTAB: 1:200

PLANNUMMER PROJEKTVERFASSER

6091.33.053A

PROJEKTVERFASSER

IG Zugkumf / c/o Basler & Hofmann AG

IG Zugkumf / c/o Basler & Hofmann AG

Basler & Hofmann AG

Baschweg 1

CH-8133 Esslingen

Jauslin Stetler AG

Gartenstrasse 15

CH-4132 Muttenz

INDEX

DATUM

GEZ.

KONTR.

A

28.02.2019

CHW

ABO

B

03.05.2019

CHW/MP1

ABO

C

D

H:\33_Auflagen\6091_33_053A_K.dgn