

Legende:

Neu:

- weisse Markierung
- gelbe Markierung
- Markierungsteilung
- 3/6
- Signale + Wegweiser
- Fahrleitungsmasten
- LSA-Masten
- Randsteinführung

Bestand:

- Markierung aller Farben
- Markierungsteilung
- 3/6
- Signale + Wegweiser
- Masten
- Randsteinführung
- Schlaufe Verkehrszählung
- Verkehrszählungs-Stelle


Entfernen:

- Markierung aller Farben
- Signale + Wegweiser
- Masten
- Randsteinführung

Gemeinde Hölstein / Niederdorf 134
 Los 4 Hölstein bis Hirschleng
 Bahn-km 7.724 - 10.041

Auflageprojekt
Signalisations- und Markierungsplan 5/6
 km 8.935 - km 9.180

| | |
|---|---|
| DIE BAUHERRSCHAFT: BLT Baselland Transport AG Peter Rotzler | DER PROJEKTVERFASSER: IG Zugkunft, c/o Basler & Hofmann AG Peter Baumann Astrid Börner |
|---|---|

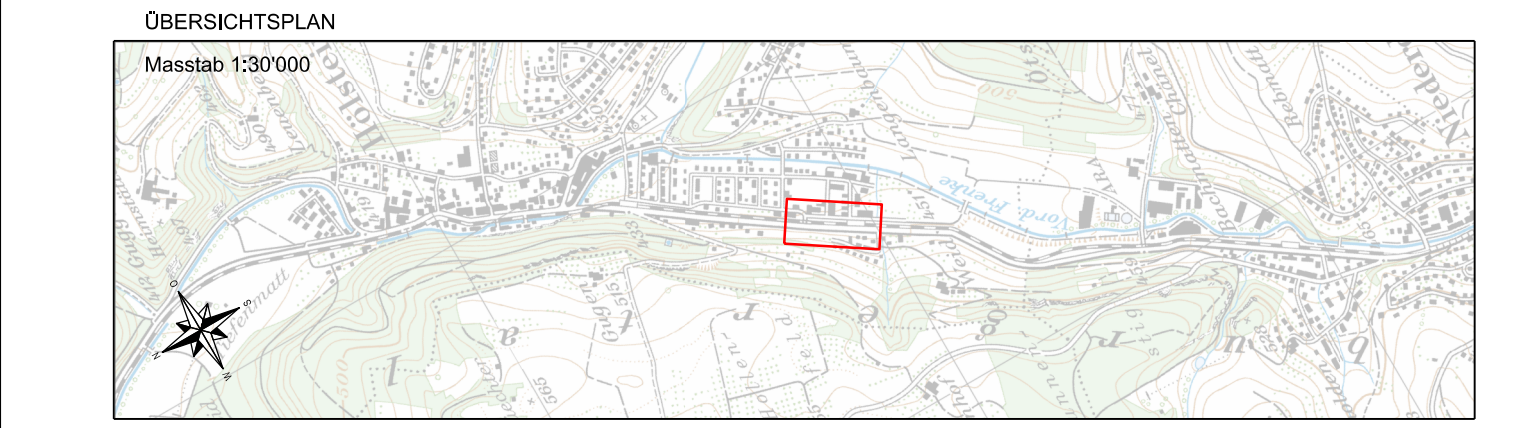

| | | | | | |
|---|-----------------|------------------|------------|----------|--------|
| CAD-SYSTEM: Microstation V8i | | Bezugrahmen LV95 | | | |
| PLANFORMAT: 30 x 168 | MASSSTAB: 1:200 | | | | |
| PLANNUMMER PROJEKTVERFASSER | | | | | |
| 6091.33.054A | | | | | |
| PROJEKTVERFASSER | | INDEX | DATUM | GEZ. | KONTR. |
| IG Zugkunft / c/o Basler & Hofmann AG | | - | 28.02.2019 | CHW | ABO |
| <input checked="" type="checkbox"/> Basler & Hofmann AG Bachweg 1 CH-8133 Esslingen | | A | 03.05.2019 | CHW/IMPI | ABO |
| <input type="checkbox"/> Jauslin Stebler AG Gartenstrasse 15 CH-4132 Muttenz | | B | | | |
| | | C | | | |
| | | D | | | |