

Legende:

- Projekt
- Nachbarbau / Drittprojekt
- Entwässerung
- Bestand
- bestehendes Gelände

Stationierung	427.00 m ü.M.	8+400	8+450	8+500	8+550	8+600	8+650	8+700	8+750	8+800	8+850	8+900	8+950	9+000	9+050	9+100	9+150
Terrainhöhen	431.201	431.201	431.201	431.201	431.201	431.201	431.201	431.201	431.201	431.201	431.201	431.201	431.201	431.201	431.201	431.201	431.201
Projekthöhen	431.201	431.201	431.201	431.201	431.201	431.201	431.201	431.201	431.201	431.201	431.201	431.201	431.201	431.201	431.201	431.201	431.201
Kurvenband	<p>A = 70.71 L = 25.00</p> <p>L = 50.00</p> <p>R = 700.00 L = 13.97</p> <p>L = 221.35</p> <p>A = 141.42 L = 20.00</p> <p>R = 1000.00 L = 55.82</p> <p>A = 141.42 L = 20.00</p> <p>A = 158.11 L = 10.00</p> <p>R = 2000.00 L = 50.73</p> <p>A = 158.11 L = 10.00</p> <p>L = 58.98</p> <p>A = 187.33 L = 14.00</p> <p>R = 2000.00 L = 51.16</p> <p>A = 141.42 L = 10.00</p> <p>A = 145.77 L = 17.30</p> <p>R = 2500.00 L = 26.80</p> <p>A = 145.77 L = 17.30</p>																
Überhöhung	<p>Schiene rechts</p> <p>Schiene links</p>																


**ERNEUERUNG
WALDENBURGERBAHN**

Gemeinde Hölstein / Niederdorf
 Los 4 Hölstein bis Hirschlang
 Bahn-km 7.724 - 10.041

Auflageprojekt
Längenprofil 2/4
 km 8.500 - km 9.150

DIE BAUHERRSCHAFT:
 BLT Bauband Transport AG
 Reto Rüttler

DER PROJEKTVERFASSER:
 IG Zugkurt, c/o Bader & Hofmann AG
 Peter Baumann
 Axel Bömer

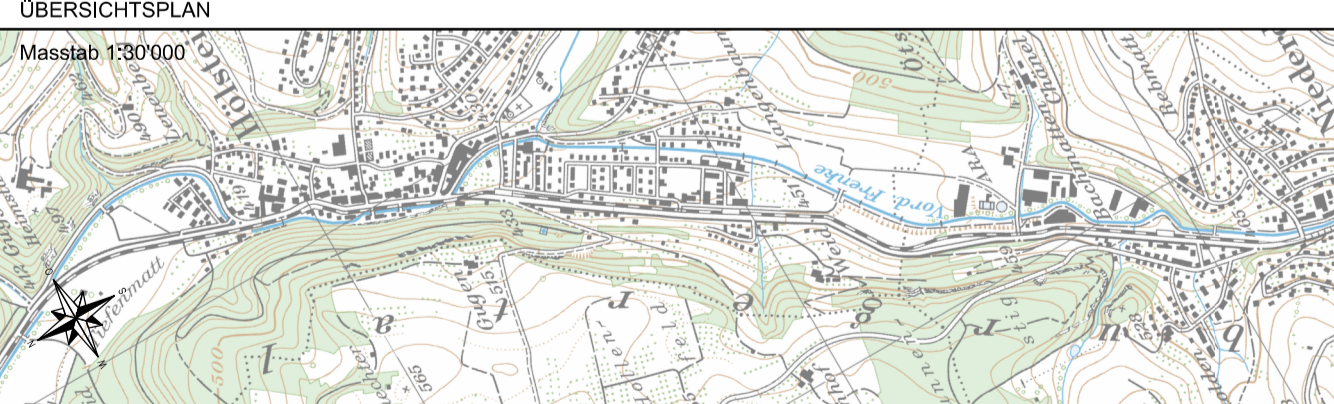

CAD-SYSTEM: Microstation V8i
 Beschriftung LV95

PLATTFORMAT: 59 x 168
 MASSSTAB: 1:500/50

PLANNUMMER: PROJEKTVERFASSER
6091.33.032A

PROJEKTVERFASSER
 IG Zugkurt / c/o Bader & Hofmann AG
 Bader & Hofmann AG
 Bachweg 1
 CH-8133 Esslingen

IG Zugkurt / c/o Bader & Hofmann AG
 Gartenstrasse 15
 CH-8132 Muttenz

INDEX	DATUM	GEZ.	KONTR.
-	28.02.2019	CHWROR	ABO
A	03.05.2019	CHWROR	ABO
B			
C			
D			

H:\33_Auflage\Plan\6091_33_032A.dwg