

Legende:

- Projekt
- Nachbarlos / Drittprojekt
- Entwässerung
- Bestand
- bestehendes Gelände


ERNEUERUNG WALDENBURGERBAHN

Gemeinde Hölstein / Niederdorf
 Los 4 Hölstein bis Hirschlang
 Bahn-km 7.724 - 10.041

Auflageprojekt
Längenprofil 3/4
 km 9.150 - km 9.750

DIE BAUHERRSCHAFT:
 BLT Bestand Transport AG
Rele Rütler

DER PROJEKTVERFASSER:
 IG Zugluft, c/o Bader & Hofmann AG
Peter Baumann
 Aspid Bömer

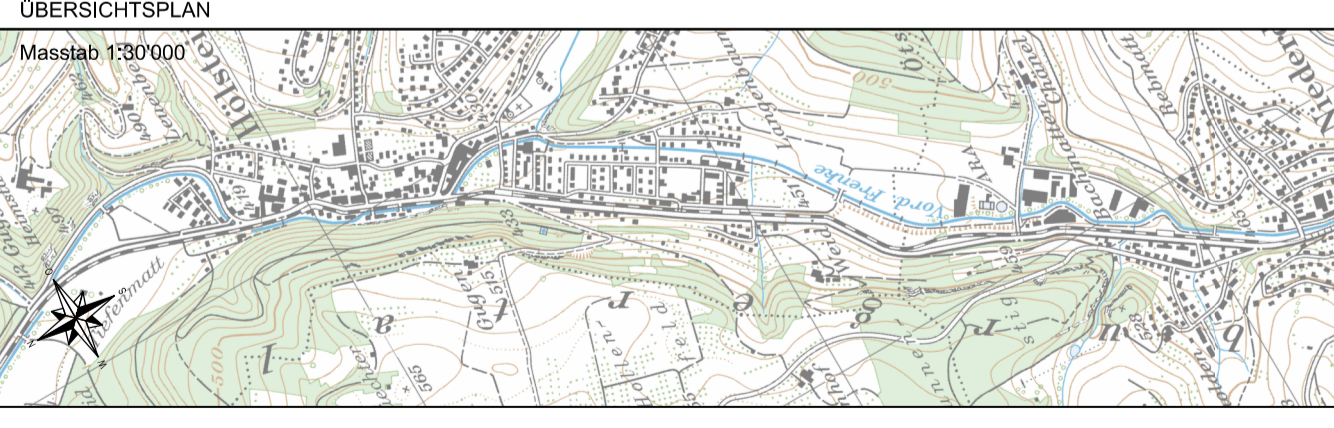

CAD-SYSTEM: MicroStation V8i		Bezugsrahmen LV95	
PLANKORMAT: 59 x 168		MASSSTAB: 1:500/50	
PLANNUMMER: PROJEKTVERFASSER			
6091.33.033A			
PROJEKTVERFASSER			
IG Zugluft / c/o Bader & Hofmann AG	IG Zugluft / c/o Bader & Hofmann AG	INDEX	DATUM
Bader & Hofmann AG	Bader & Hofmann AG	A	28.02.2019
Bachweg 1	Bachweg 1	B	03.05.2019
CH-8133 Esslingen	CH-8133 Muttenz	C	
		D	
		GEZ.	KONTR.
		CHWIKOR	ABO
		CHWIKOR	ABO