

#### ERNEUERUNG WALDENBURGERBAHN




Gemeinde Hölstein / Niederdorf  
Los 4 Hölstein - Hirschlang  
Bahn-km 7.724 - 10.041

151

Auflageprojekt  
**Normalprofile 2 / 3**  
Abschnitt Haltestelle Hölstein bis Bahnübergang Hauptstrasse

DIE BAHHERRSCHAFT:  
BLT Baselland Transport AG  
DER PROJEKTVERFASSER:  
IG Zugkumft / c/o Basler & Hofmann AG

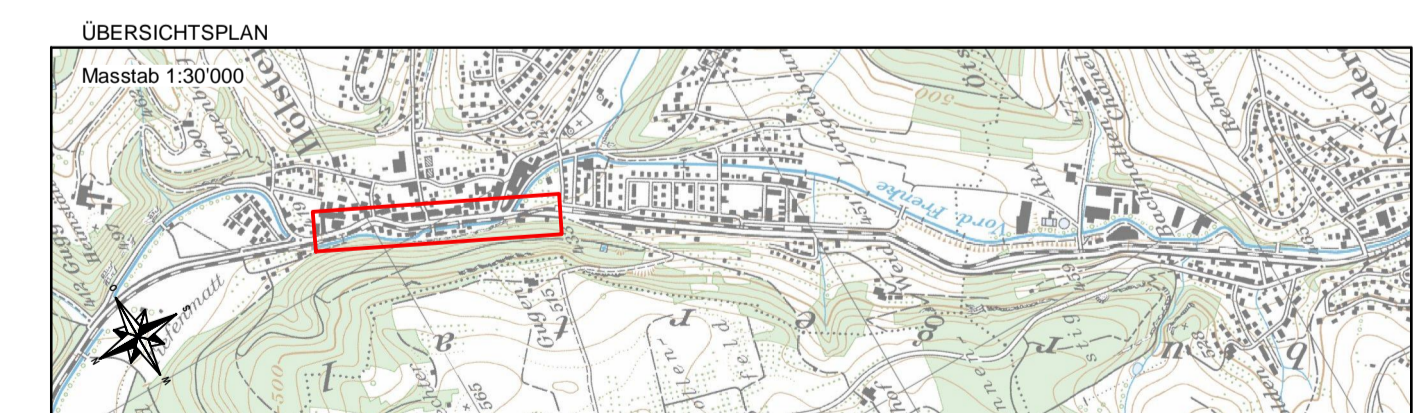

CAD-SYSTEM: Cadwork V.24		Bezugsrahmen LV95	
PLANFORMAT: 105/60	MASSTAB: 1:50		
PLANNUMMER PROJEKTVERFASSER: <b>7017907-011A</b>			
PROJEKTVERFASSER: IG Zugkumft / c/o Basler & Hofmann AG			
<input type="checkbox"/> Basler & Hofmann AG <input type="checkbox"/> Baehweg 1 <input type="checkbox"/> CH-8133 Esslingen			
<input type="checkbox"/> Jaulin Stebler AG <input type="checkbox"/> Gartenstrasse 15 <input type="checkbox"/> CH-4132 Muttenz			
INDEX	DATUM	GEZ.	KONTR.
A	28.02.2019	K.Bu	Foe
B	03.05.2019	K.Bu	Foe
C			
D			