



# Normalprofil Haltestelle Unterfeld km 8.663


Km 8663.000

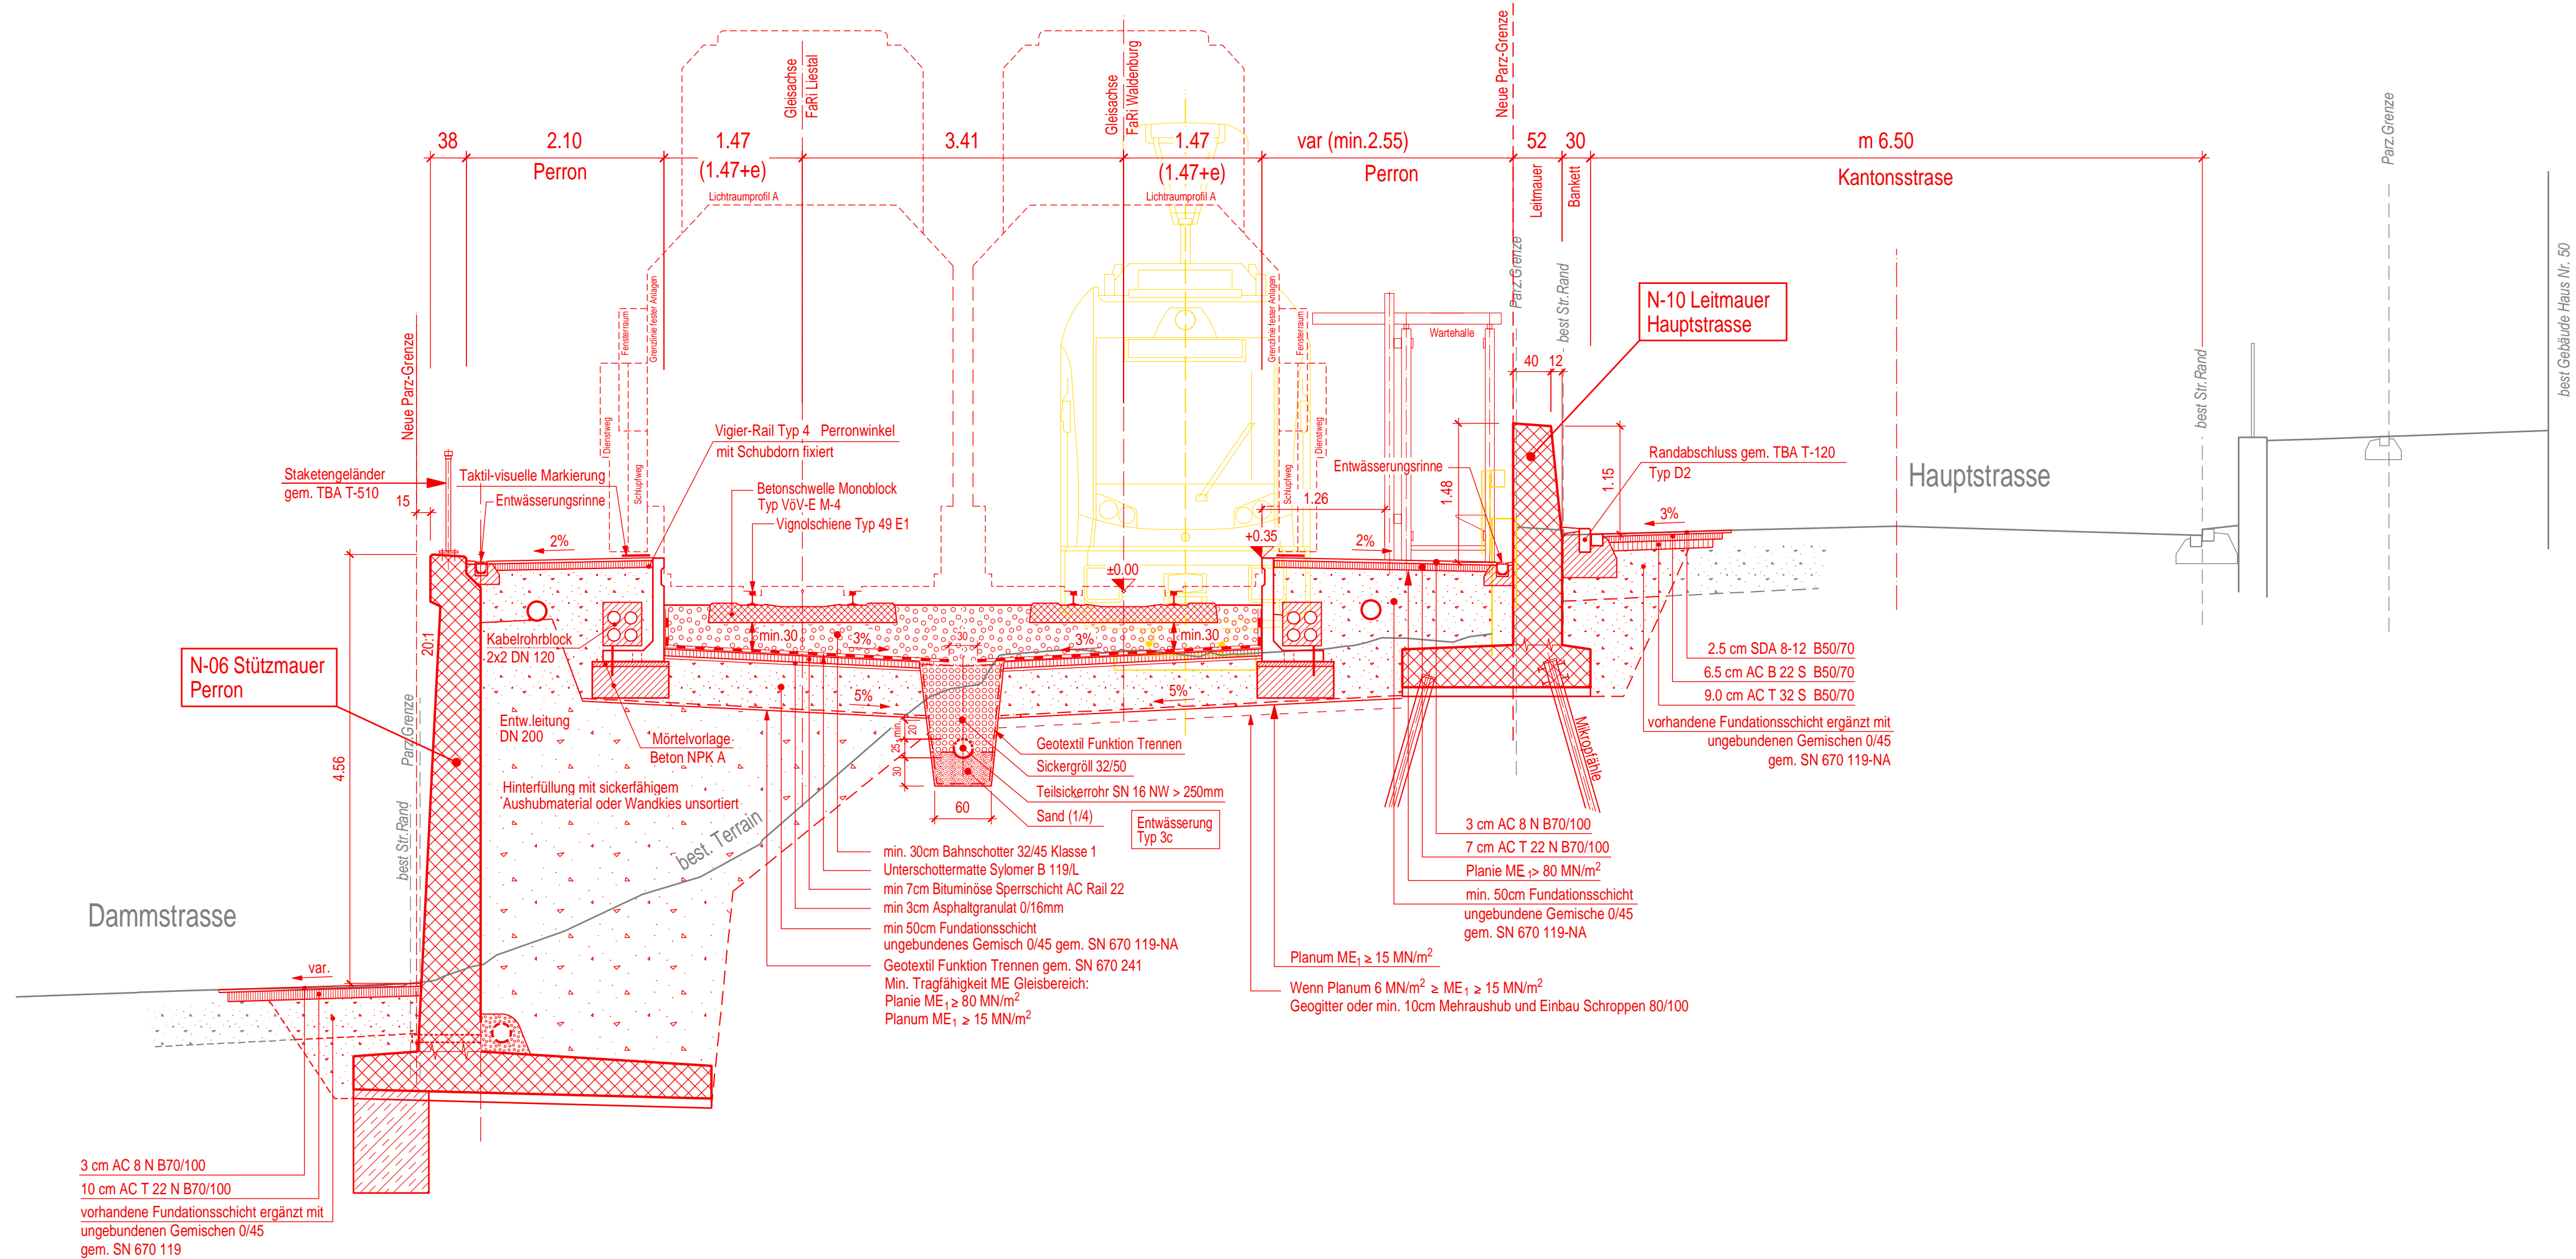


# Normalprofil km 8.898 Böschungssicherung

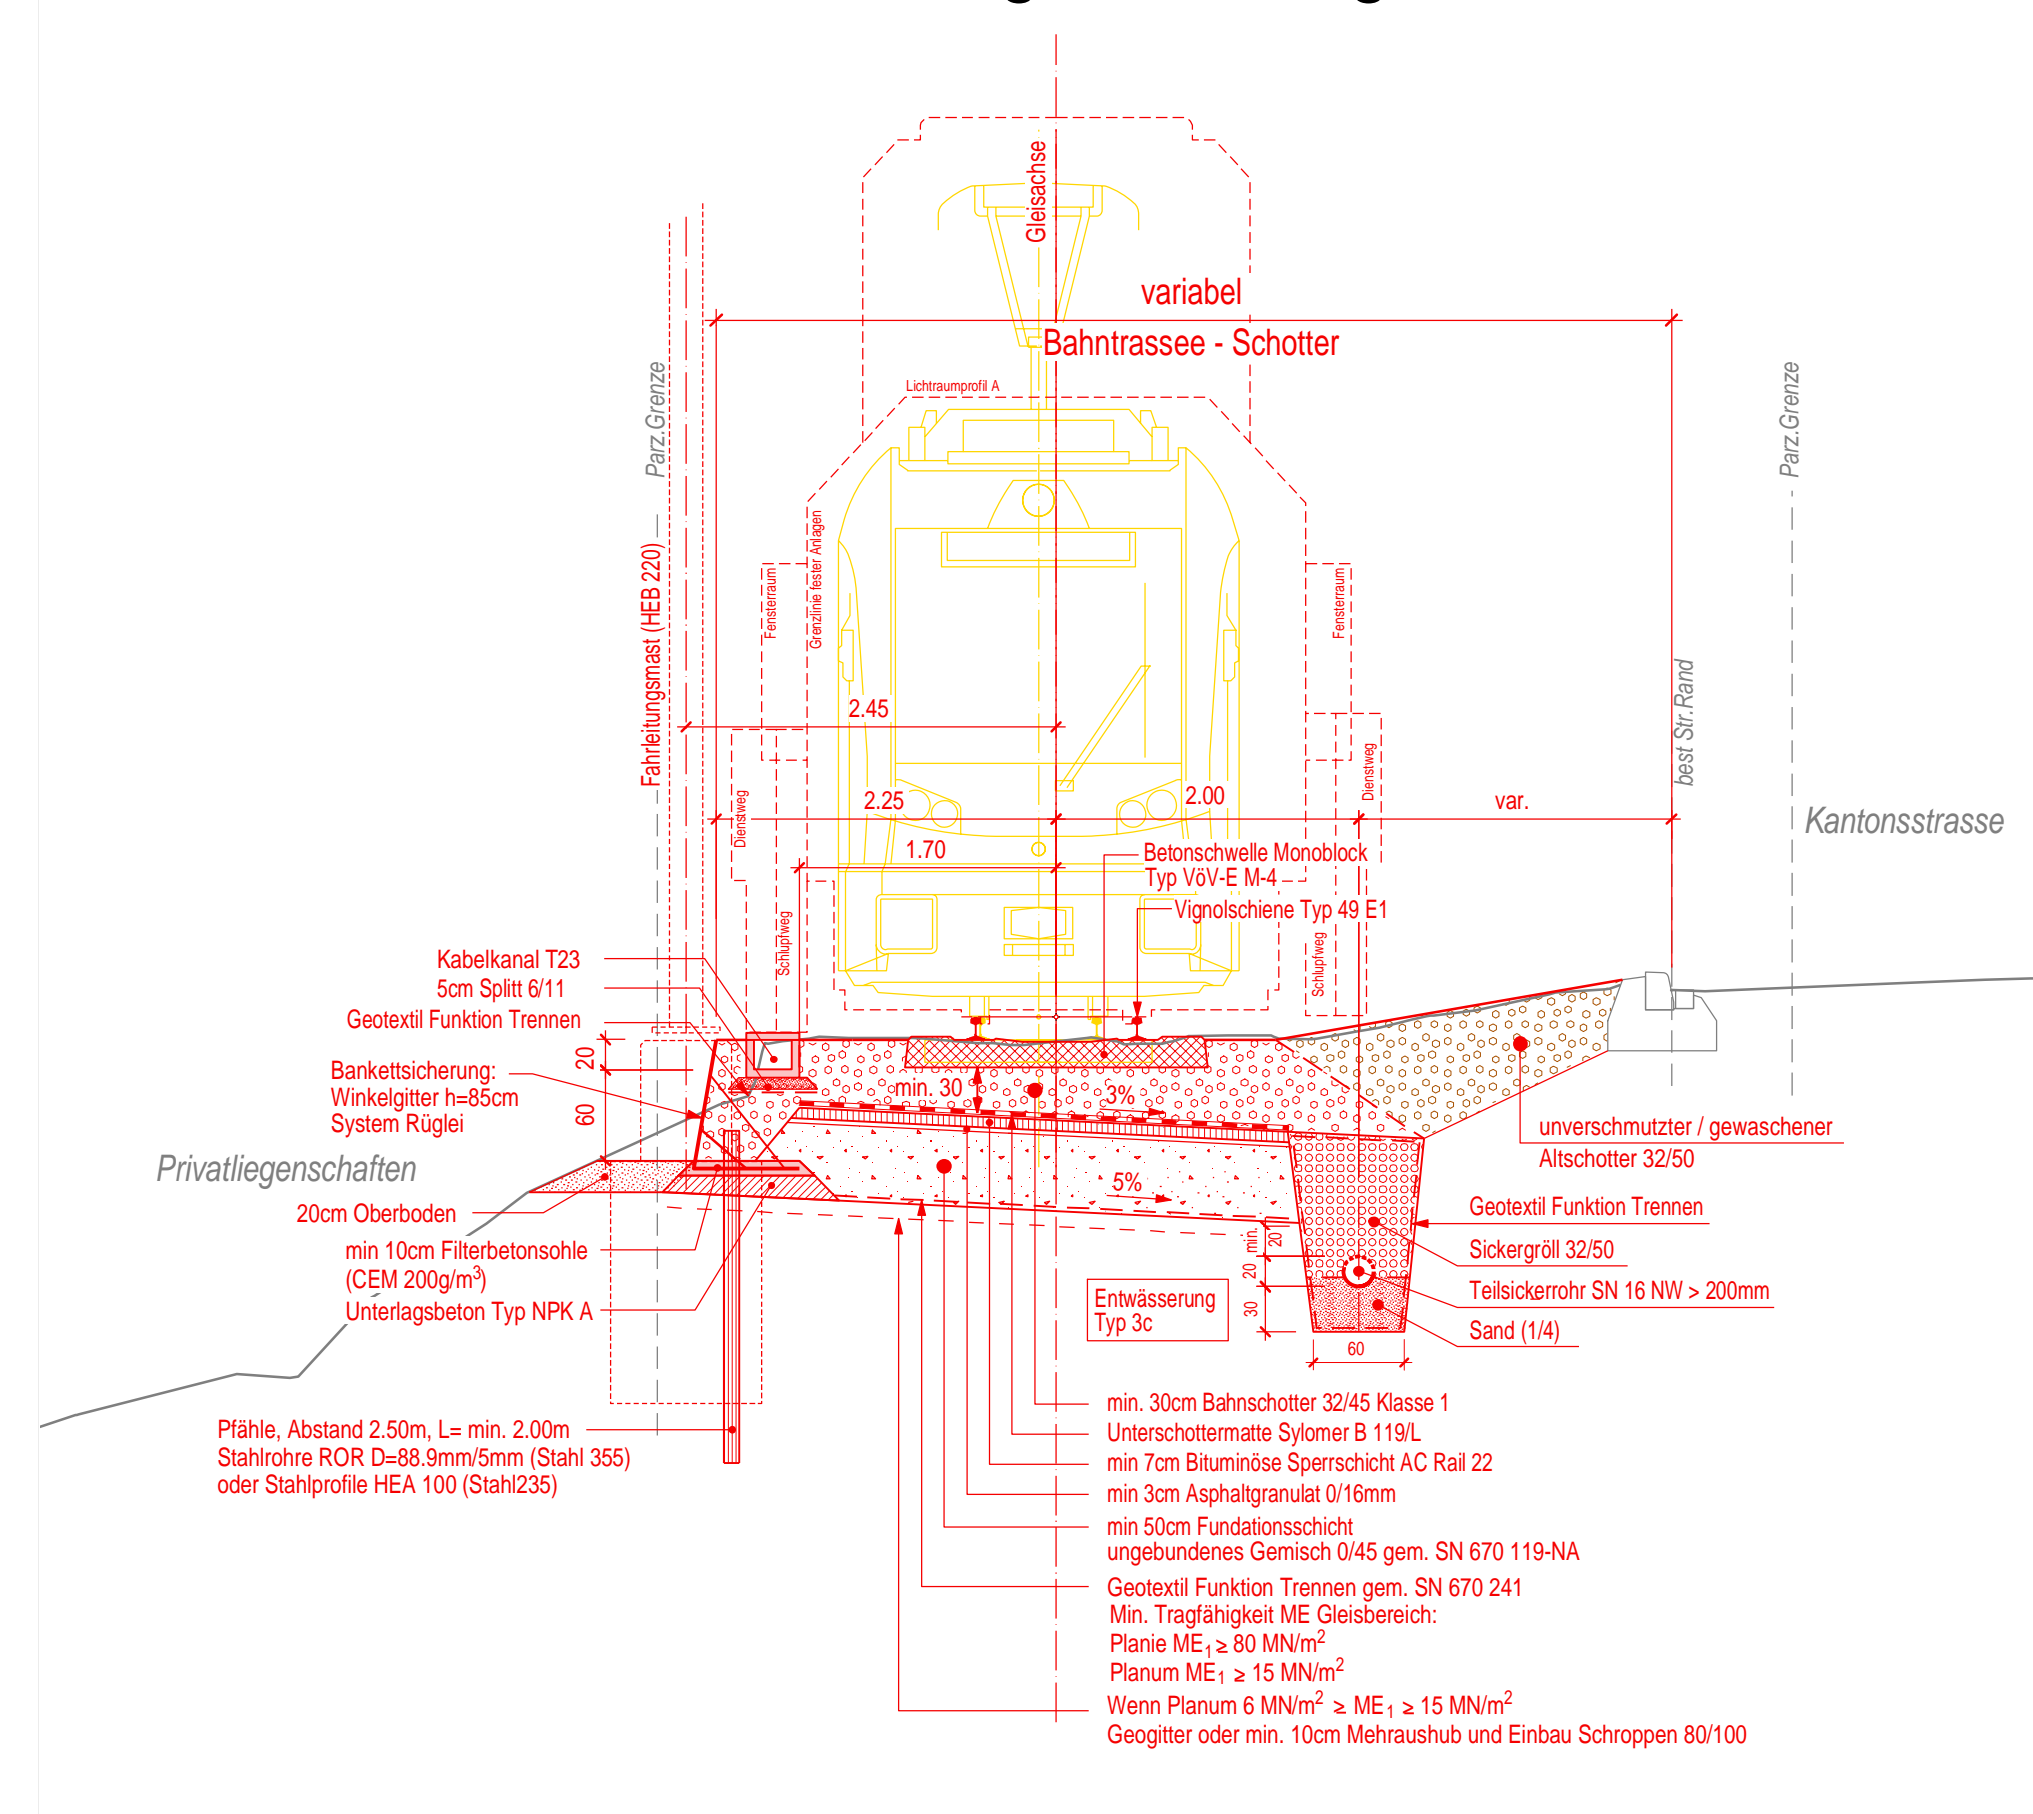

# Normalprofil km 9.550 Freie Strecke

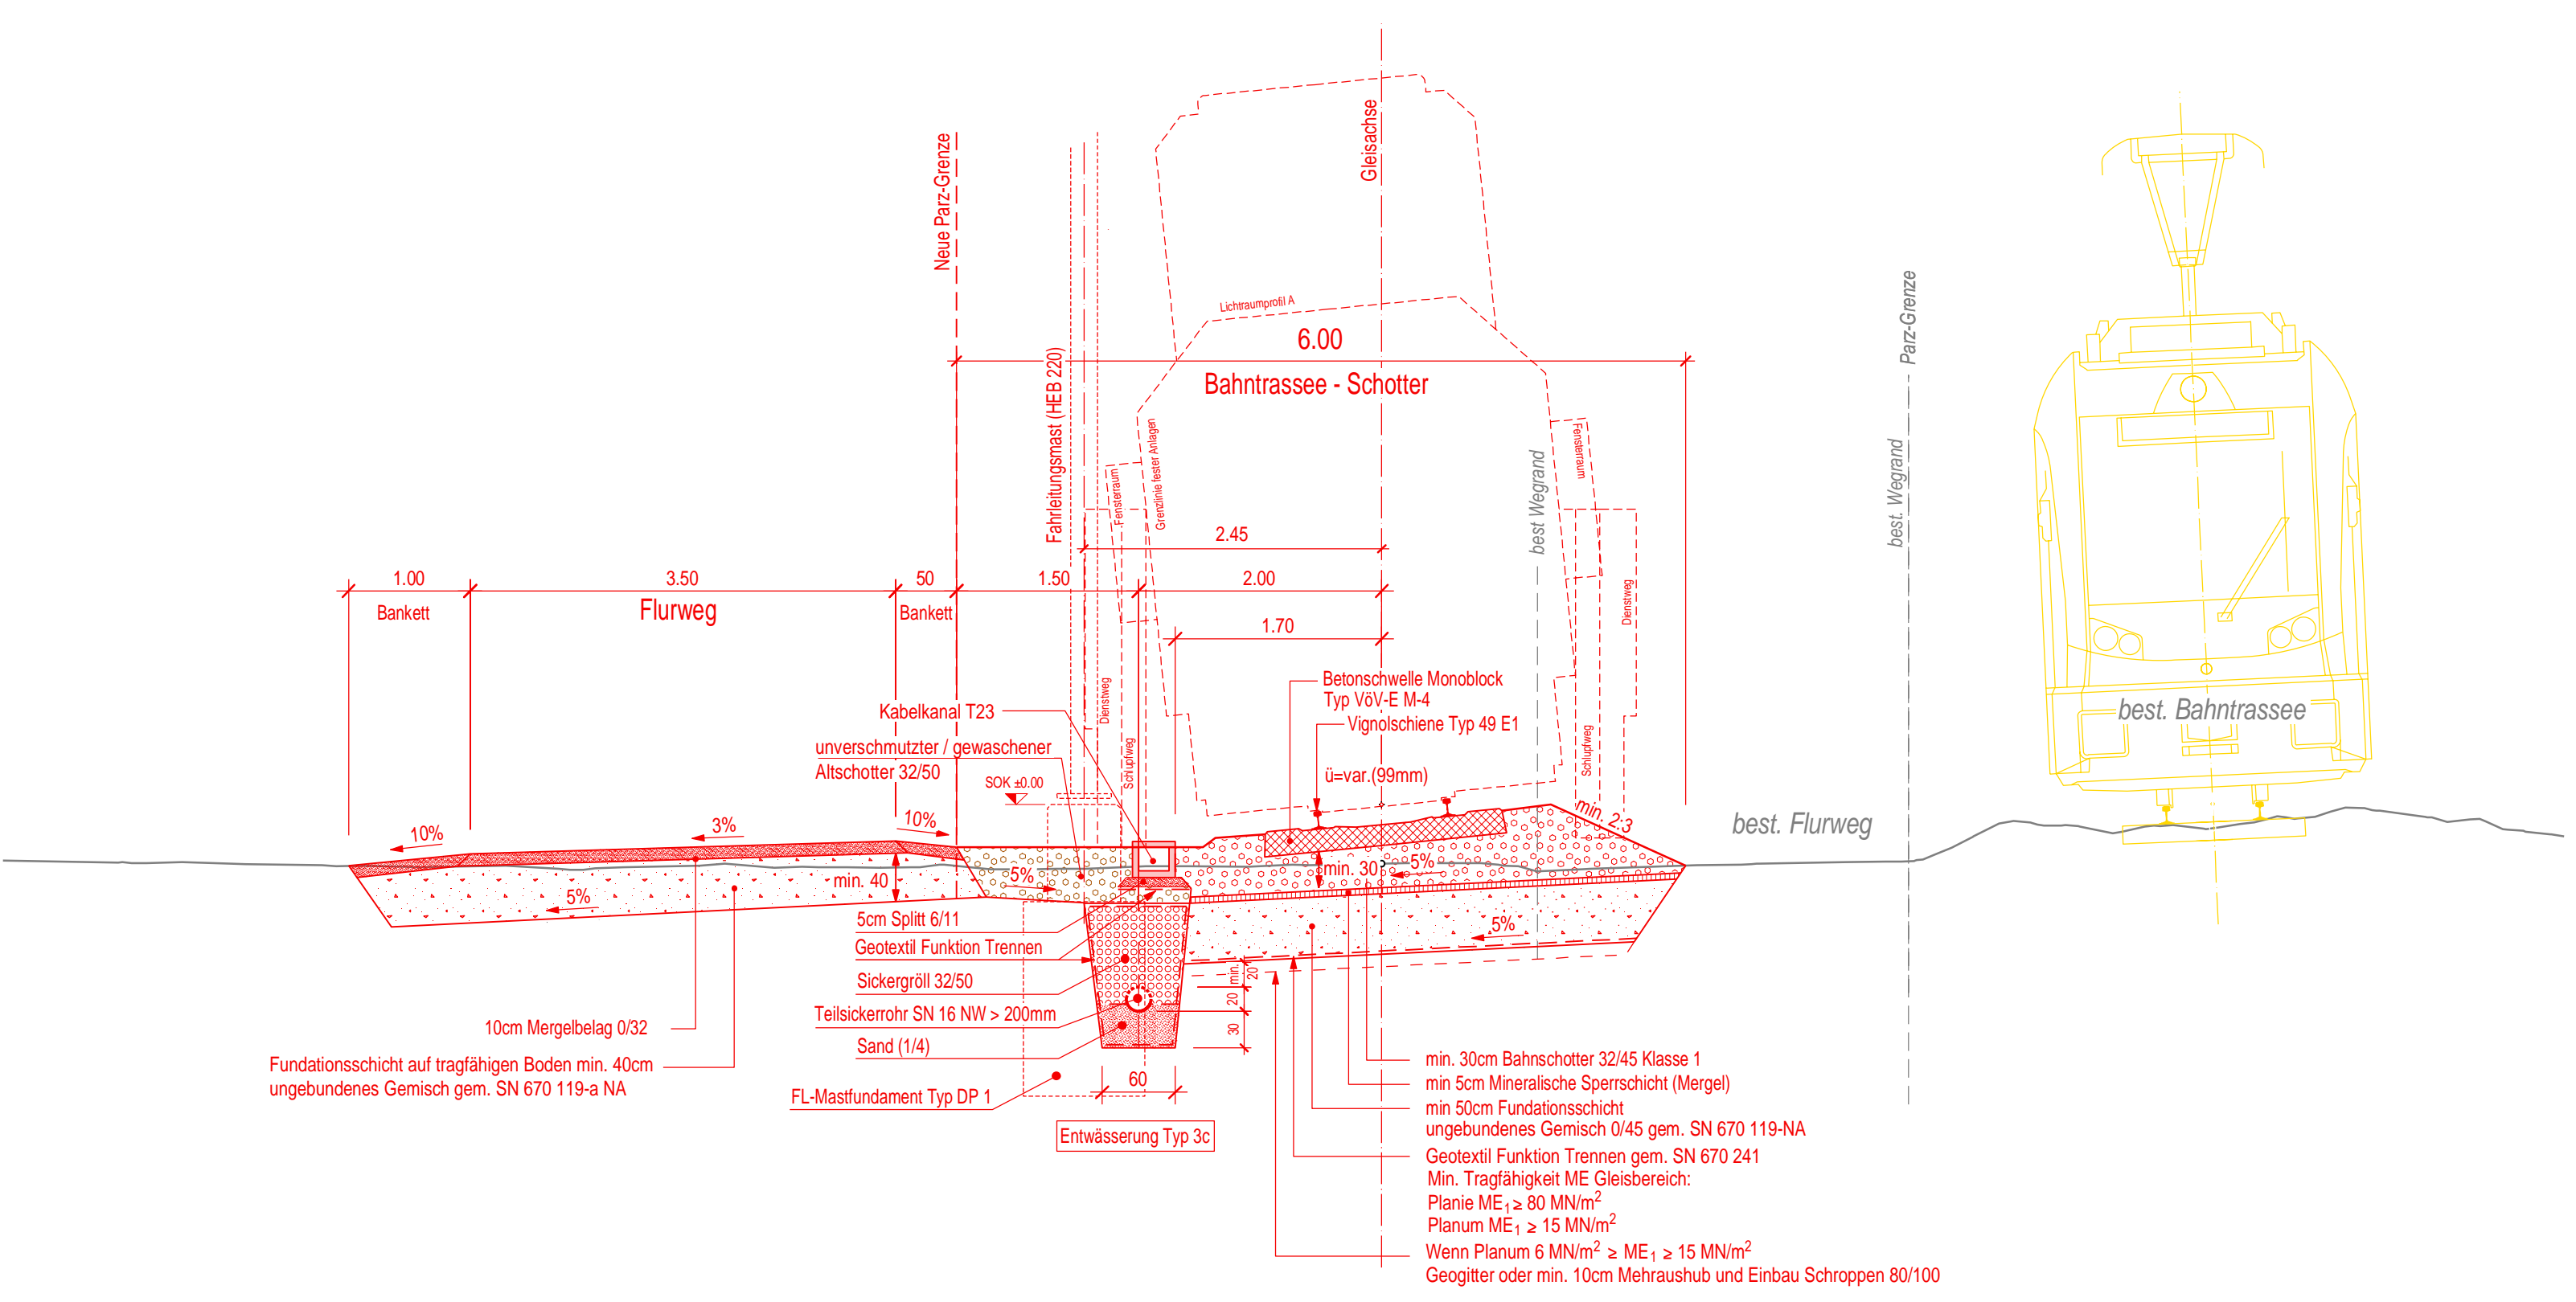

# Normalprofil km 9.994

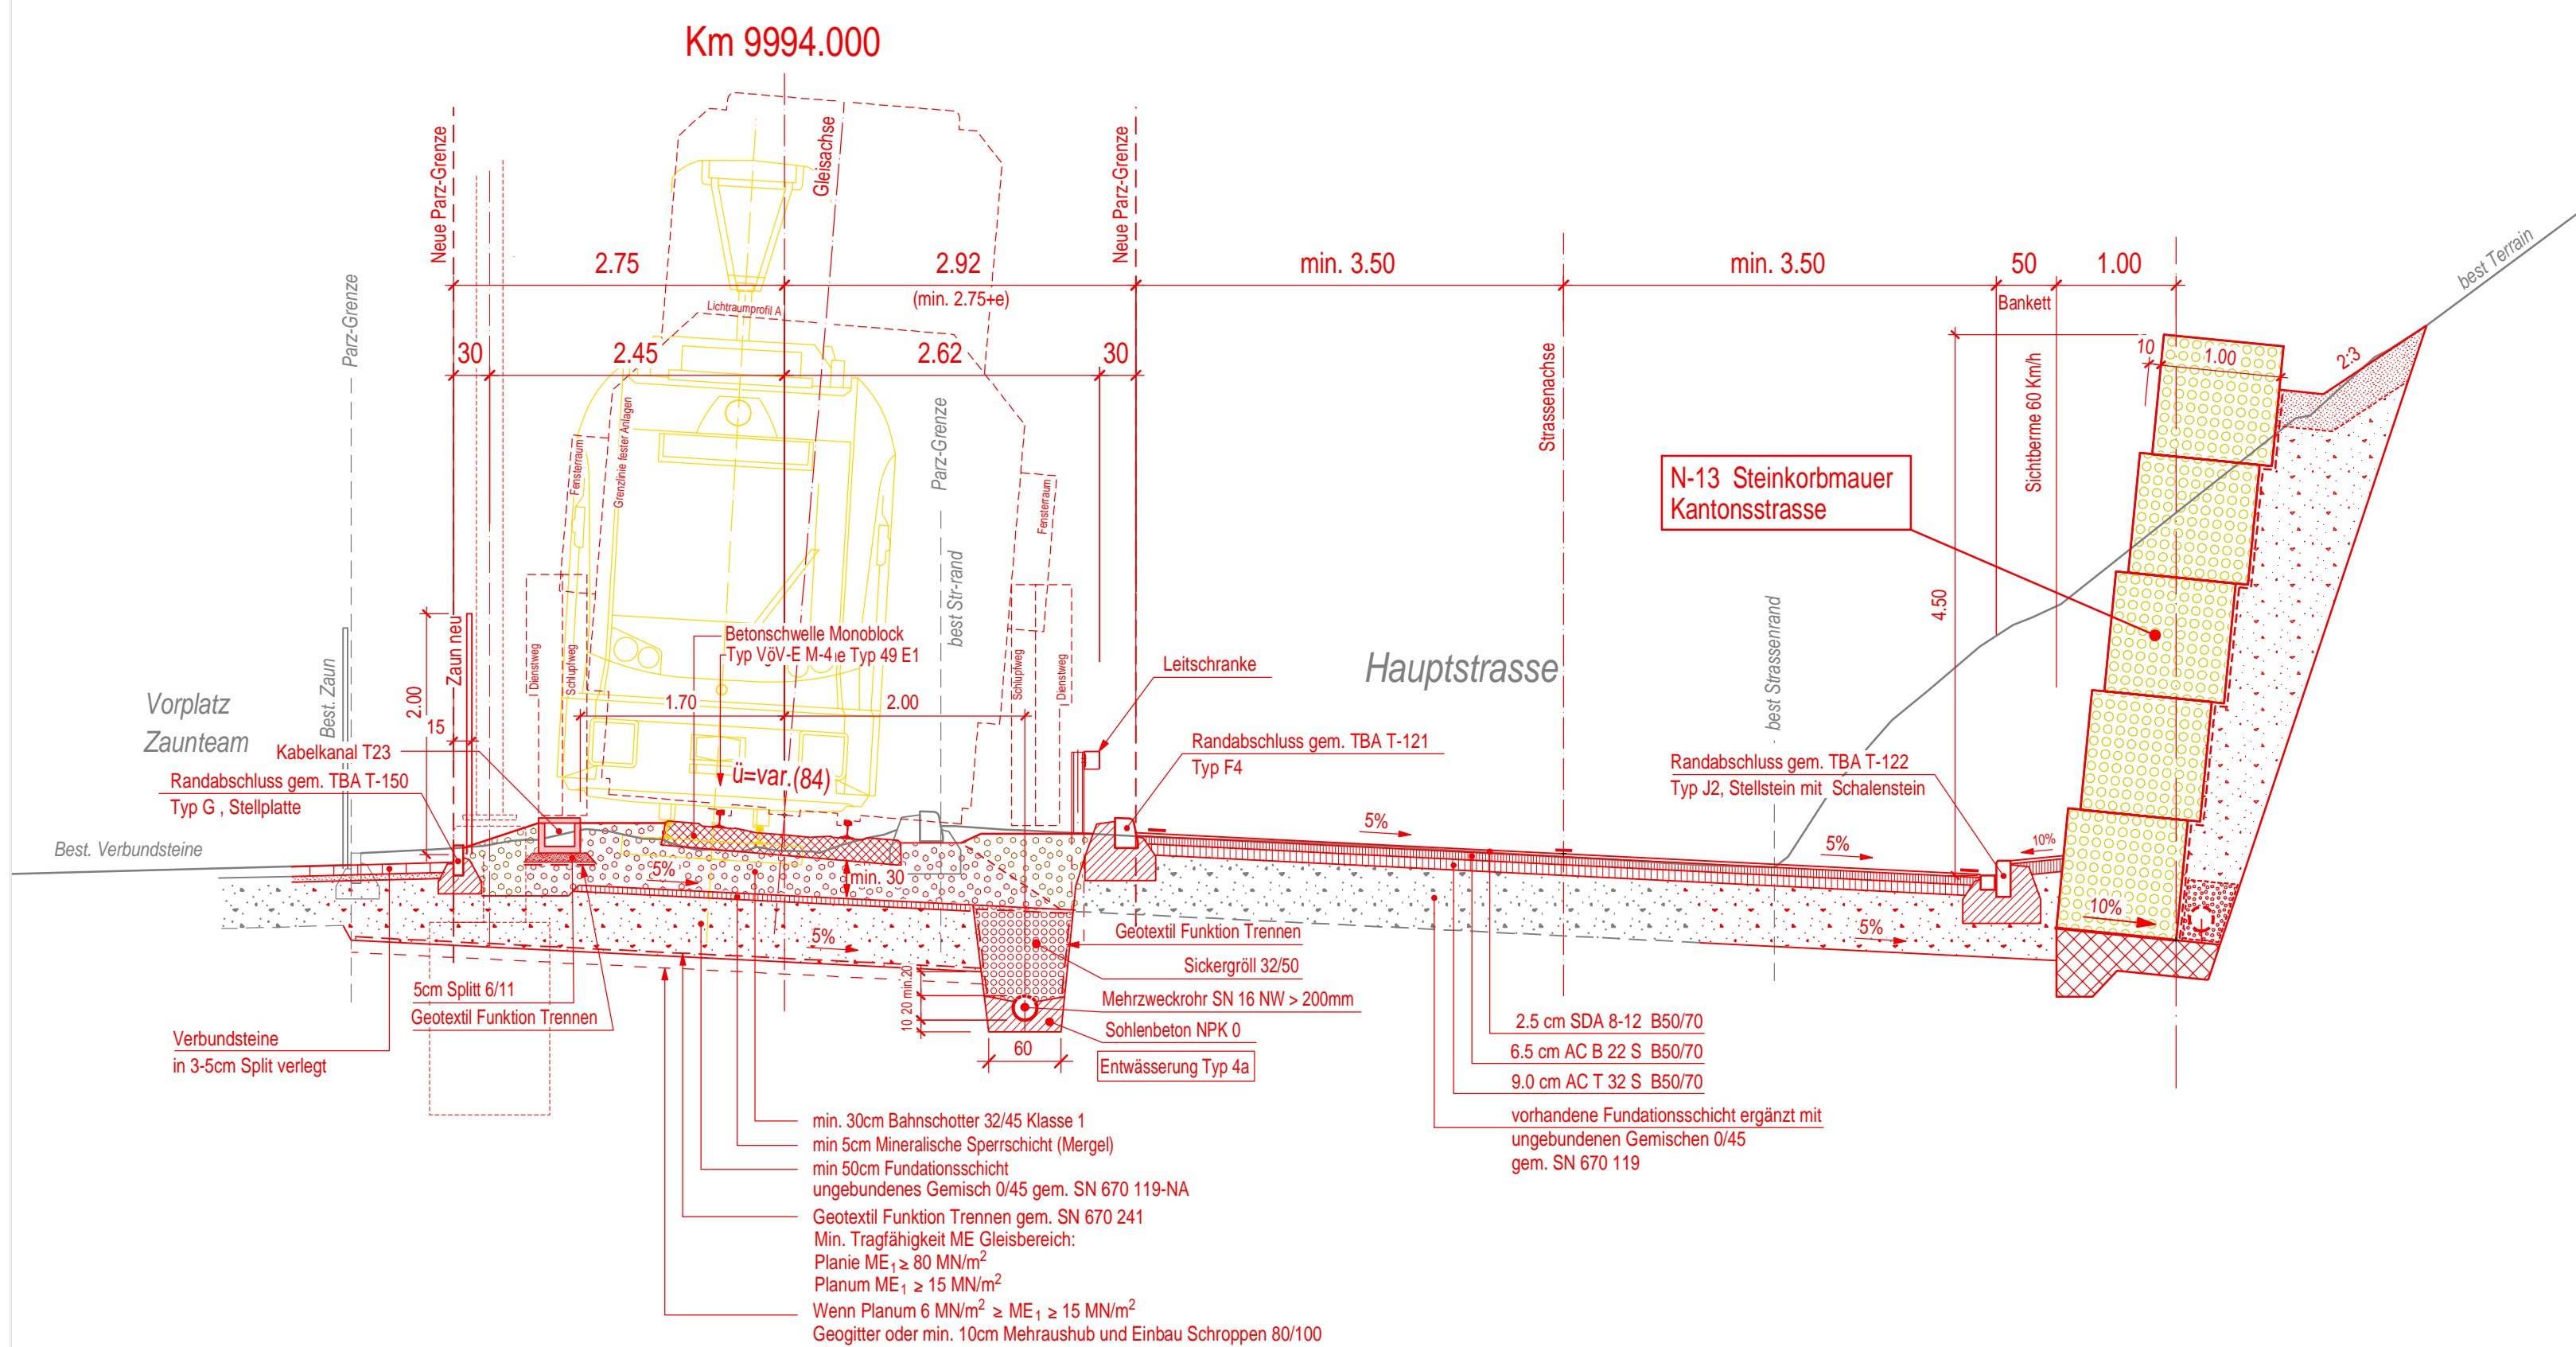

## ERNEUERUNG WALDENBURGERBAHN




Gemeinde Hölstein / Niederdorf  
Los 4 Hölstein - Hirschlange  
Bahn-km 7.724 - 10.041

152

Auflageprojekt  
**Normalprofile 3 / 3**  
Abschnitt Haltestelle Unterfeld bis Bachmatten

DIE BAUHERRSCHAFT: BLT Baselland Transport AG Reto Rötler	DER PROJEKTVERFASSER: IG Zugkurt / c/o Basler & Hoffmann AG Peter Baumann Astid Börner
---	---

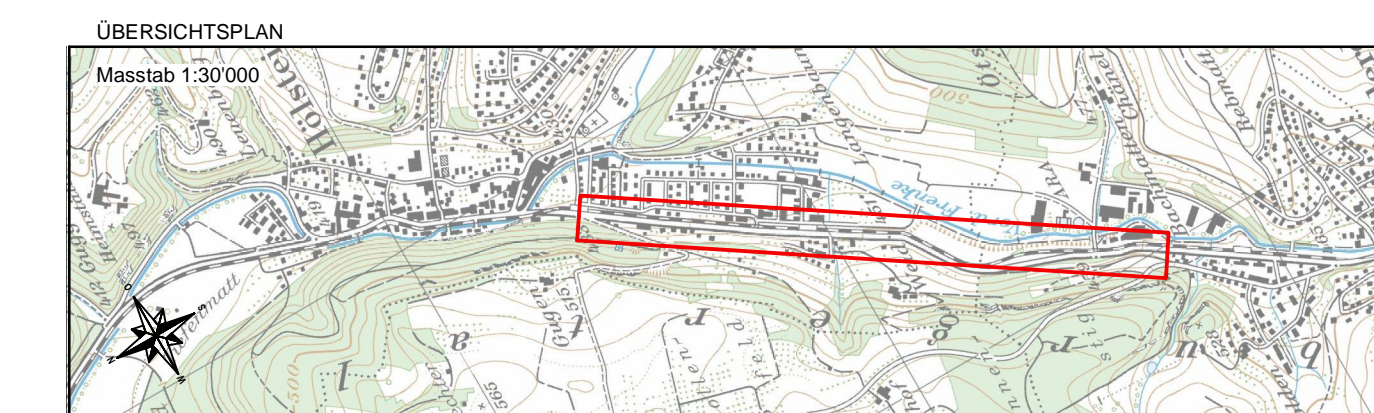

CAD-SYSTEM: Cadwork V.24	Bezugsrahmen LV95			
PLANFORMAT: 112/80	MASSSTAB: 1:50			
PLANNUMMER PROJEKTVERFASSER <b>7017907-012A</b>				
PROJEKTVERFASSER IG Zugkurt / c/o Basler & Hoffmann AG Basler & Hoffmann AG Bachweg 1 CH-8133 Esslingen	INDEX	DATUM	GEZ.	KONTR.
	A	28.02.2019	K.Bu	Foe
	B	03.05.2019	K.Bu	Foe
	C			
	D			