

Legende:

- Bestand
- Projekt
- Abbruch
- Entwässerung

Planänderungen

INDEX	DATUM	ÄNDERUNGEN	VISUM
a	03.05.2019	Abgabedossier PGV	Brrr
b			
c			
d			
e			

ERNEUERUNG
WALDENBURGERBAHN




Gemeinde Hölstein / Niederdorf
 Los 4 Hölstein bis Hirschlang
 Bahn-km 7.724 - 10.041

160

Auflageprojekt
 Charakteristische Querprofile 1/2
 km 7.240 - km 7.900


DER PROJEKTVERFASSER: Gruner AG Bernhard Senn	DIE BAUHERRSCHAFT: BLT Baselland Transport AG Reto Rotzler	 Urs Willmann	 Peter Baumann
---	--	------------------	-------------------

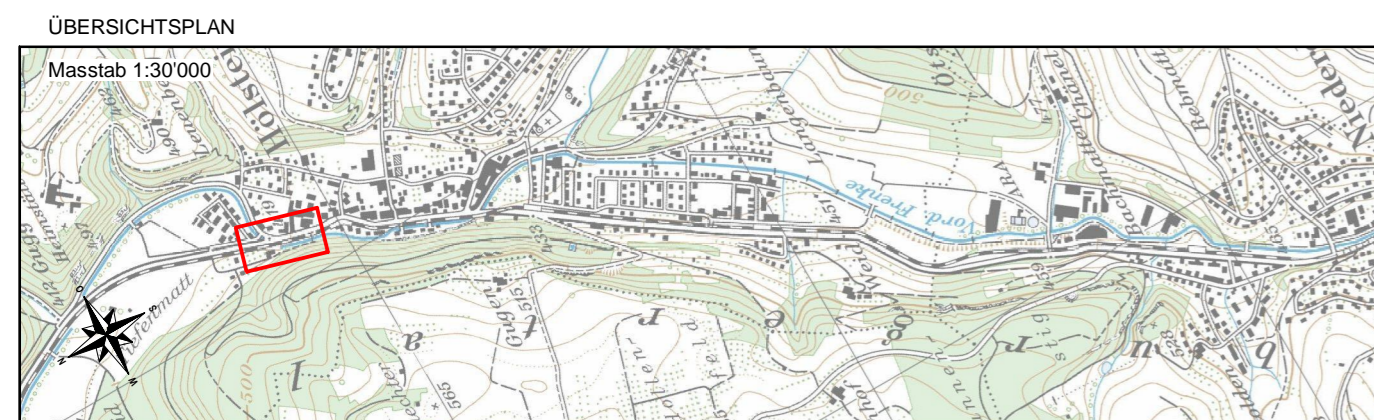

CAD-SYSTEM: Cadwork V25	BAUHERRSCHAFT: BLT Baselland Transport AG Grenzweg 1 CH-4104 Oberwil Tel. +41 61 406 11 11 Fax +41 61 406 11 22 www.bl.ch
PLANFORMAT: 45 x 63 MASSSTAB: 1:100	
PLANNUMMER PROJEKTVERFASSER 211'171'000 - 070	
PROJEKTVERFASSER 	INDEX DATUM GEZ. KONTR. - 28.02.2019 Brrr Wiu / Bse A 03.05.2019 Brrr Wiu / Bse B C D

Querprofil

km 7748.020
Mst. 1:100

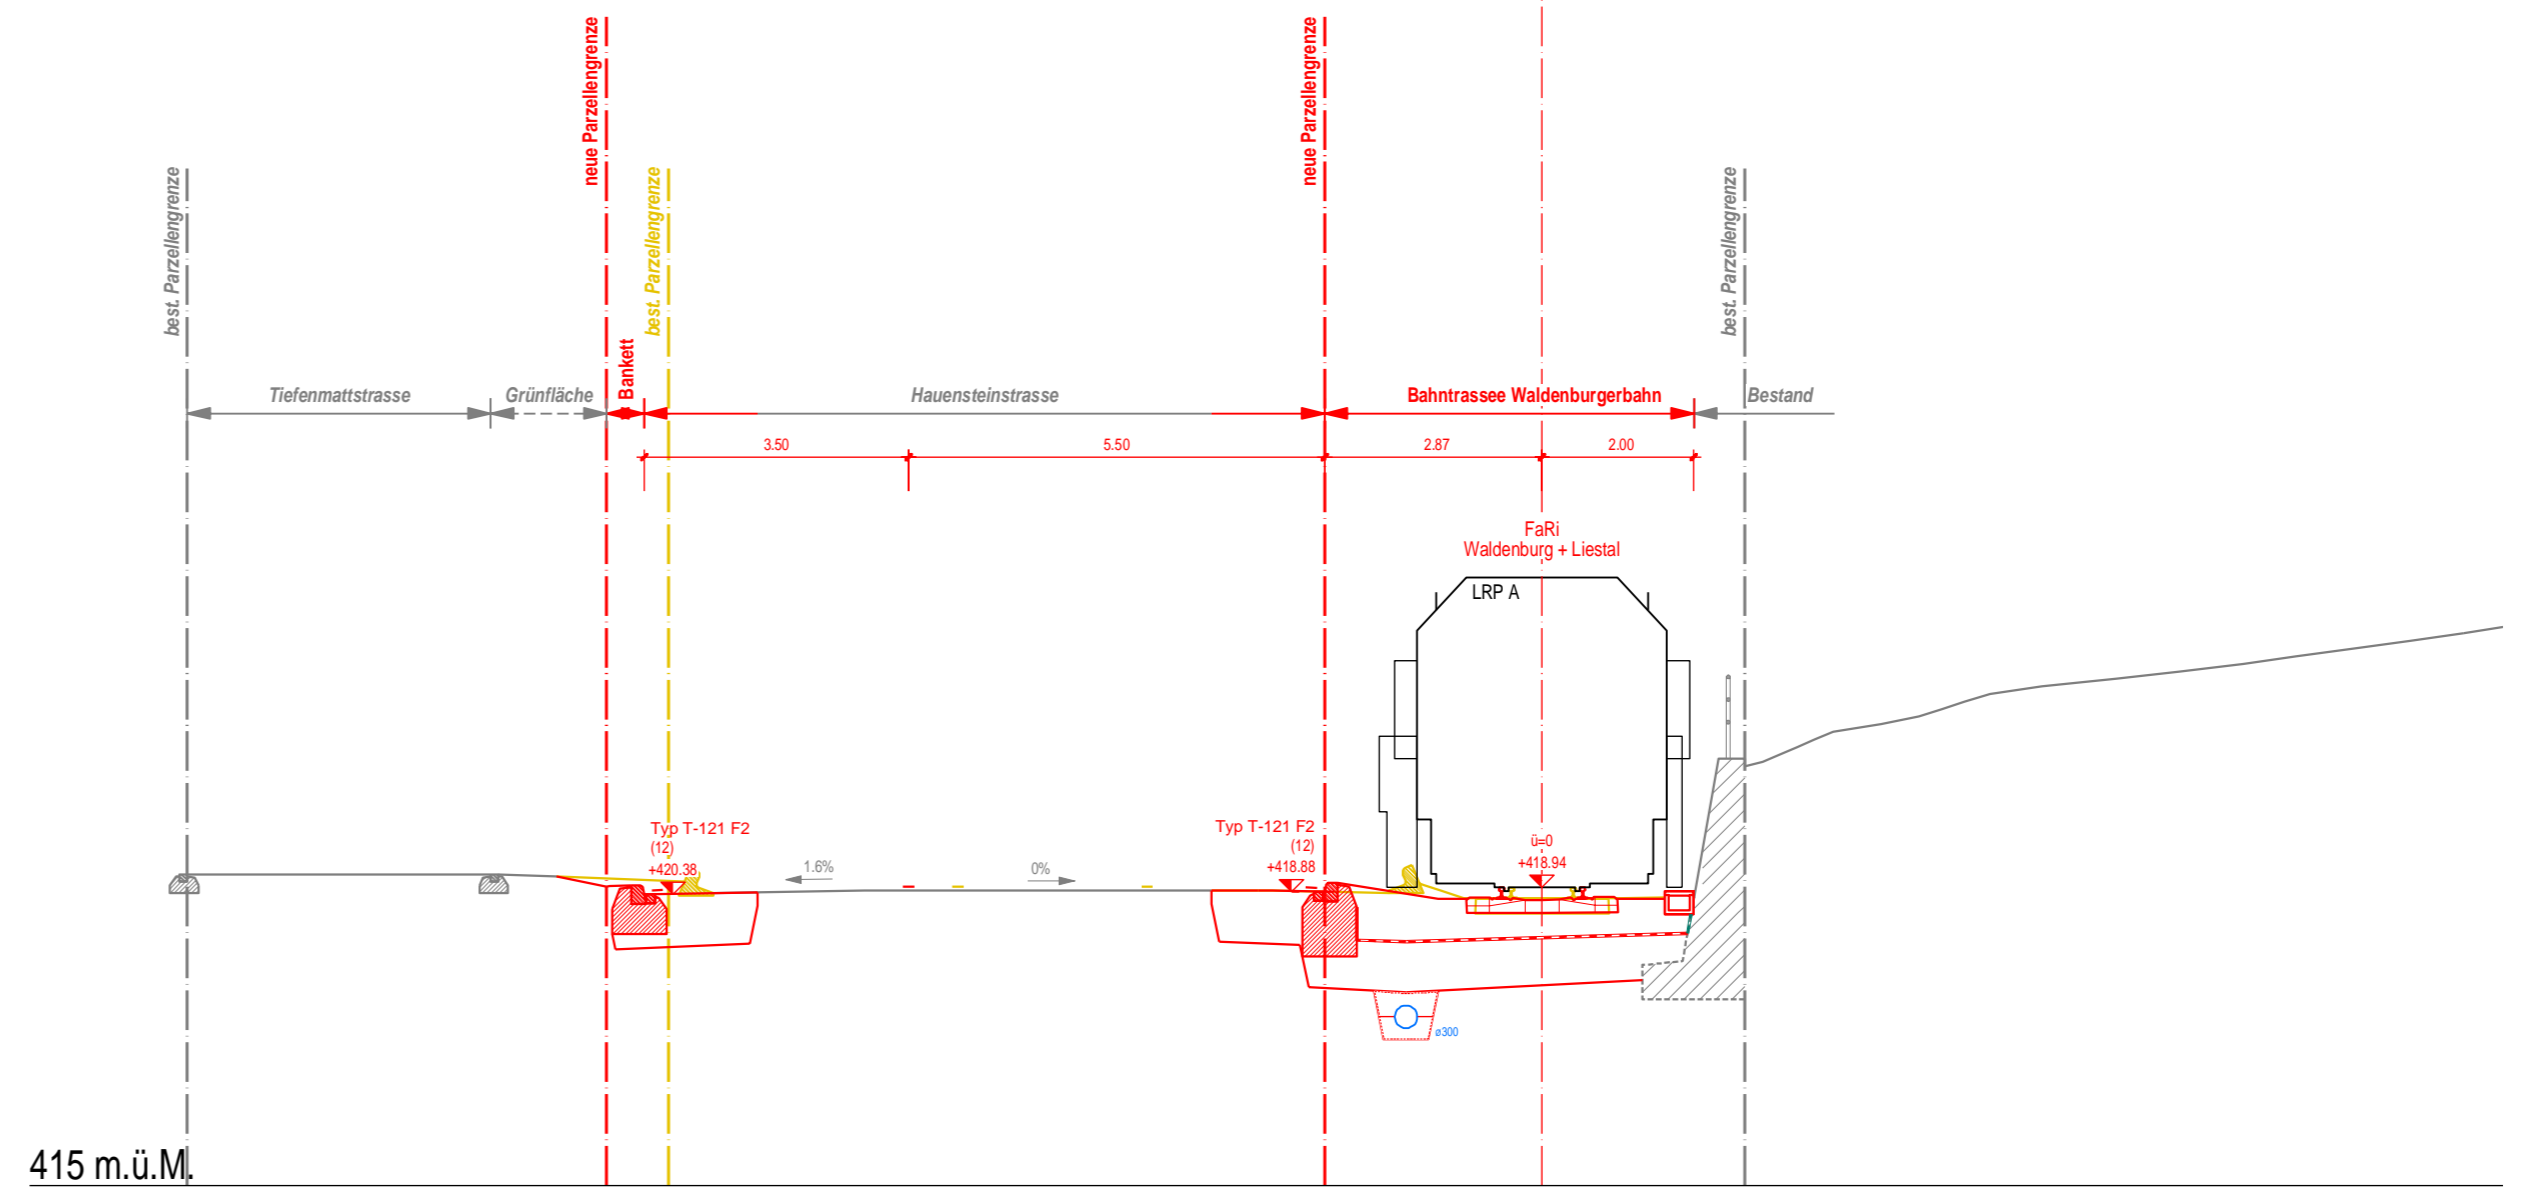

Querprofil

km 7863.915
Mst. 1:100

