

4.187	Hölstein, 1358
Oris SA Zone G1	
Abtretung an BLT	0 m ²
Vorüberg. Beanspruchung	1026 m ²
Servitut:	

4.163	Hölstein, 1337
Oris SA Zone G1	
Abtretung an BLT	0 m ²
Vorüberg. Beanspruchung	740 m ²
Servitut:	

4.048	Hölstein, 856
Kanton Basel-Landschaft Zone	
Abtretung an BLT	1 m ²
Zuteilung von Parz. 141	8 m ²
Zuteilung netto	7 m ²
Vorüberg. Beanspruchung	596 m ²
Servitut:	Fahrleitungsmasten

4.050	Hölstein, 119
Einwohnergemeinde Hölstein Zone	
Abtretung an BLT	50 m ²
Zuteilung von Parz. 141	70 m ²
Zuteilung netto	20 m ²
Vorüberg. Beanspruchung	518 m ²
Servitut:	Fundament Stützmauer

4.073	Hölstein, 720
Einwohnergemeinde Hölstein Zone	
Abtretung an BLT	0 m ²
Zuteilung von Parz. 719	41 m ²
Abtretung total	275 m ²
Vorüberg. Beanspruchung	142 m ²
Servitut:	

4.061	Hölstein, 719
Stucki Peter Zone WG2-E	
Abtretung an BLT	234 m ²
Abtretung an Parz. 720	41 m ²
Abtretung total	275 m ²
Vorüberg. Beanspruchung	381 m ²
Servitut:	Fundamente Stützmauer

4.062	Hölstein, 814
Hürner Jürg, Hüner-Bircher Regula Zone WG2-E	
Abtretung an BLT	0 m ²
Zuteilung von Parz. 141	64 m ²
Vorüberg. Beanspruchung	118 m ²
Servitut:	Fundamente Stützmauer

4.063	Hölstein, 742
Aeschlimann Heinz, Aeschlimann-Felber M. Zone WG2-E	
Abtretung an BLT	10 m ²
Vorüberg. Beanspruchung	94 m ²
Servitut:	Fundamente Stützmauer

4.065	Hölstein, 1649
Bakir Mustafa, Bakir-Fistik Hatice Zone WG2-E	
Abtretung an BLT	0 m ²
Vorüberg. Beanspruchung	41 m ²
Servitut:	Fund. Fahrleitungsmast

4.067	Hölstein, 1732
Tunaj Hil, Tunaj Mhill Zone WG2-E	
Abtretung an BLT	0 m ²
Vorüberg. Beanspruchung	41 m ²
Servitut:	

4.058	Hölstein, 691
Einwohnergemeinde Hölstein Zone	
Abtretung an BLT	56 m ²
Zuteilung von Parz. 141	10 m ²
Abtretung netto	46 m ²
Vorüberg. Beanspruchung	284 m ²
Servitut:	Fundament Stützmauer

4.064	Hölstein, 1723
Vokraj Lek Zone WG2-E	
Abtretung an BLT	28 m ²
Vorüberg. Beanspruchung	93 m ²
Servitut:	

4.066	Hölstein, 1650
Roberto Cali, Adriana Cali-Delle Zone WG2-E	
Abtretung an BLT	0 m ²
Vorüberg. Beanspruchung	38 m ²
Servitut:	

4.068	Hölstein, 741
Tunaj Hil, Tunaj Mhill Zone WG2-E	
Abtretung an BLT	0 m ²
Vorüberg. Beanspruchung	43 m ²
Servitut:	Fahrleitungsmast

4.071	Hölstein, 1178
Boz Hawa, Safiye, Yalcin, Yusuf Zone WG2-E	
Abtretung an BLT	0 m ²
Vorüberg. Beanspruchung	47 m ²
Servitut:	

4.072	Hölstein, 788
Itin Roland Zone WG2-E	
Abtretung an BLT	0 m ²
Vorüberg. Beanspruchung	95 m ²
Servitut:	Fahrleitungsmast, Signal

4.074	Hölstein, 240
MT Hölstein AG Zone G2	
Abtretung an BLT	55 m ²
Vorüberg. Beanspruchung	53 m ²
Servitut:	Fahrleitungsmast, Signal

4.075	Hölstein, 1150
MT Hölstein Zone GRZ	
Abtretung an BLT	62 m ²
Vorüberg. Beanspruchung	168 m ²
Servitut:	

4.056	Hölstein, 141
BLT Baselland Transport AG Zone	
Abtretung an Parz. 856	8 m ²
Abtretung an Parz. 1451	31 m ²
Abtretung an Parz. 814	64 m ²
Abtretung an Parz. 691	10 m ²
Abtretung an Parz. 119	70 m ²
Zuteilung von Parz. 119	50 m ²
Zuteilung von Parz. 691	56 m ²
Zuteilung von Parz. 719	234 m ²
Zuteilung von Parz. 742	10 m ²
Zuteilung von Parz. 856	1 m ²
Zuteilung von Parz. 1723	28 m ²
Zuteilung netto	196 m ²
Vorüberg. Beanspruchung	0 m ²
Servitut:	Fundamente Stützmauer

4.053	Hölstein, 1451
Kanton Basel-Landschaft Zone	
Abtretung an BLT	0 m ²
Zuteilung von Parz. 141	31 m ²
Vorüberg. Beanspruchung	0 m ²
Servitut:	

**ERNEUERUNG
WALDENBURGERBAHN**




Gemeinde Hölstein / Niederdorf
Los 4 Hölstein - Hirschlang
Bahn-km 7.724 - 10.041

172

Auflageprojekt
Landerwerbsplan 3 / 5
Abschnitt km 8.400 - km 9.000

DIE BAUHERRSCHAFT:
BLT Baselland Transport AG
DER PROJEKTVERFASSER:
IG Zugkurft / c/o Basler & Hofmann AG

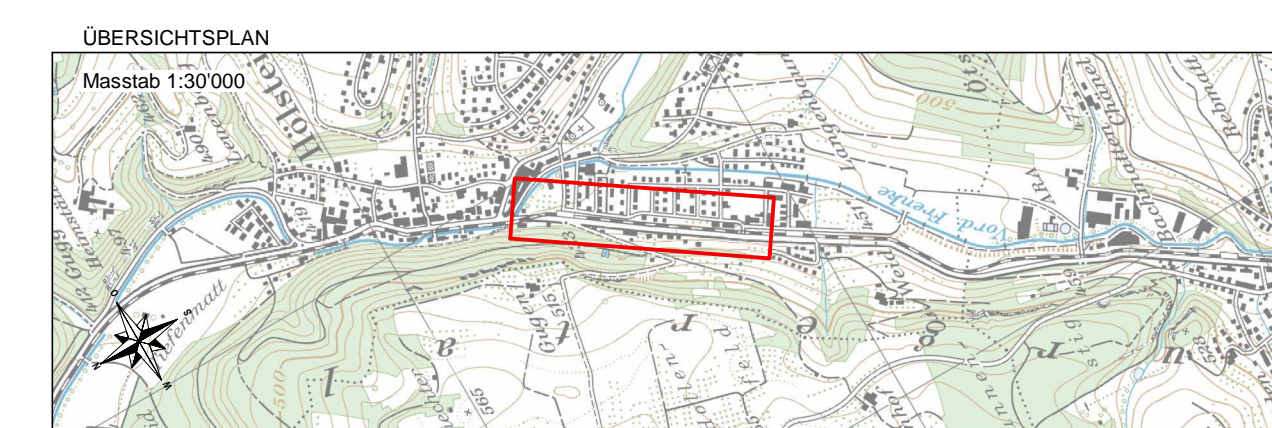

CAD-SYSTEM: Cadwork V.24	Bezugsrahmen LV95			
PLANFORMAT: 168 x 30	MASSSTAB: 1:500			
PLANNUMMER PROJEKTVERFASSER				
701907-02A				
PROJEKTVERFASSER	INDEX	DATUM	GEZ.	KONTR.
IG Zugkurft / c/o Basler & Hofmann AG		08.04.2019	K.Bu	Foe
Basler & Hofmann AG	A	03.05.2019	K.Bu	Foe
Jaustin Stebler AG	B			
Bachweg 1	C			
CH-8133 Esslingen	D			