

**Legende**

- Landerwerb:**
  - Vorübergehende Beanspruchung ● VB\_xx
  - definitiver Landerwerb ● LE\_xx
- Böschung:**
  - UK Böschung ● BOE\_xx
  - OK Böschung ● BOE\_xx
- Bahntrasse:**
  - Gleis Axe ● AXE\_xx
- Fahrleitungsmasten und Signale:**
  - Fahrleitungsmasten ● FLM\_xx
  - Bahnsignale ● SA\_xx
- Bahnbau:**
  - Perron P35 ● PE\_xx
  - Bahnübergang ● BUE\_xx
- Strassenbau:**
  - Strassenrand ● STR\_xx
- Kunstbauten:**
  - Stützmauer ● ST\_xx
  - Durchlass ● DU\_xx
  - Blocksatz ● BS\_xx
- Hochbauten:**
  - Wartehalle ● WH\_xx
  - Dienstgebäude ● DG\_xx

Im vorliegenden Plan sind alle Aussteckungspunkte eingetragen.  
 Bei der Aussteckung vor Ort ist situativ zu entscheiden, ob auf die Aussteckung einzelner Projektbestandteile verzichtet werden muss, z. B. aus folgenden Gründen:  
 Projektbestandteile (Trasse, Kunstbauten), die auf heute genutzte Verkehrs- und Publikumsflächen zu liegen kommen und deren Aussteckung mit Profilen oder Pflichten den Verkehr behindert oder gefährdet. Eine allfällige Aussteckung mittels Nägeln ist zu prüfen. Keine Beeinträchtigung des Lichtraumprofils der Bahn! Projektbestandteile die wegen heute vorhandener Gebäude und Anlagen nicht sichtbar gemacht werden können. Projektbestandteile die wegen der Topologie (Wald, Überdeckung, etc.) nicht sichtbar gemacht werden können.

**Planänderungen**

INDEX	DATUM	ÄNDERUNGEN	VISUM
a	03.05.2019	Abgabedossier PGV	Brrr
b			
c			
d			
e			

**ERNEUERUNG WALDENBURGERBAHN**




Gemeinde Hölstein / Niederdorf  
 Los 4 Hölstein bis Hirschlang  
 Bahn-km 7.724 - 10.041



**Auflageprojekt  
 Aussteckungsplan 1/5  
 km 7.724 - km 7.900**

DER PROJEKTVERFASSER: Gruner AG  Bernhard Senn	DIE BAUHERRSCHAFT: BLT Baselland Transport AG  Reto Rotzler
 Urs Willmann	 Peter Baumann

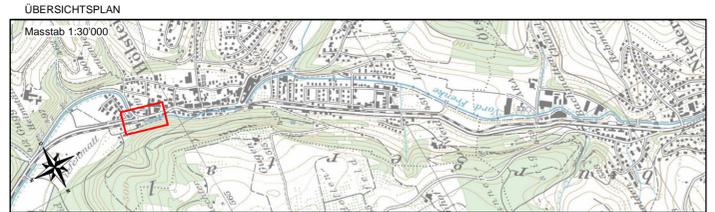

CAD-SYSTEM: Cadwork V25	BAUHERRSCHAFT: BLT Baselland Transport AG Grenzweg 1 CH-4104 Oberwil Tel. +41 61 406 11 11 Fax +41 61 406 11 22 www.bl.ch																								
PLANFORMAT: 50 x 84	MASSSTAB: 1:500																								
PLANNUMMER PROJEKTVERFASSER <b>211'171'000 - 060</b>																									
PROJEKTVERFASSER Gruner AG Ingenieure und Planer Gellerstrasse 55, CH-4020 Basel Telefon +41 61 317 61 61 Fax +41 61 312 40 09 SN EN ISO 9001	<table border="1"> <thead> <tr> <th>INDEX</th> <th>DATUM</th> <th>GEZ.</th> <th>KONTR.</th> </tr> </thead> <tbody> <tr> <td>-</td> <td>28.02.2019</td> <td>Brrr</td> <td>Wiu / Bse</td> </tr> <tr> <td>A</td> <td>03.05.2019</td> <td>Brrr</td> <td>Wiu / Bse</td> </tr> <tr> <td>B</td> <td></td> <td></td> <td></td> </tr> <tr> <td>C</td> <td></td> <td></td> <td></td> </tr> <tr> <td>D</td> <td></td> <td></td> <td></td> </tr> </tbody> </table>	INDEX	DATUM	GEZ.	KONTR.	-	28.02.2019	Brrr	Wiu / Bse	A	03.05.2019	Brrr	Wiu / Bse	B				C				D			
INDEX	DATUM	GEZ.	KONTR.																						
-	28.02.2019	Brrr	Wiu / Bse																						
A	03.05.2019	Brrr	Wiu / Bse																						
B																									
C																									
D																									

