

**Legende:**

- Projekt
- Drittprojekt
- Kataster
- Bestand

**Aussteckung:**

- Landerwerb: Vorübergehende Beanspruchung definierter Landerwerb
- Böschung: UK Böschung OK Böschung
- Bahntrassee: Gleis Axe
- Fahrlängsmasten und Signale: Fahrlängsmasten Bahnsignale
- VB\_xx
- LE\_xx
- BOE\_xx
- BOE\_xx
- AXE\_xx
- FLM\_xx
- SA\_xx
- Bahnbau: Personanlage Bahnübergang
- Strassenbau: Strassenrand
- Kunstbauten: Hoch- und Kunstbauten Steinkorbmauer
- Hochbauten: Wartehalle Fällung einzelner Bäume
- PE\_xx
- BUE\_xx
- STR\_xx
- ST\_xx
- HK\_xx
- SKM\_xx
- WH\_xx
- FB\_xx

**ERNEUERUNG WALDENBURGERBAHN**




Gemeinde Hölstein / Niederdorf  
 Los 4 Hölstein bis Hirschlang  
 Bahn-km 7.724 - 10.041

181

Auflageprojekt  
**Aussteckungsplan 2/5**  
 km 7.724 - km 8.350

DIE BAUHERRSCHAFT: BLT Baselland Transport AG  Reto Rötler	DER PROJEKTVERFASSER: IG Zugkurff, c/o Basler & Hofmann AG  Peter Baumann
 Reto Rötler	 Astrid Bömer

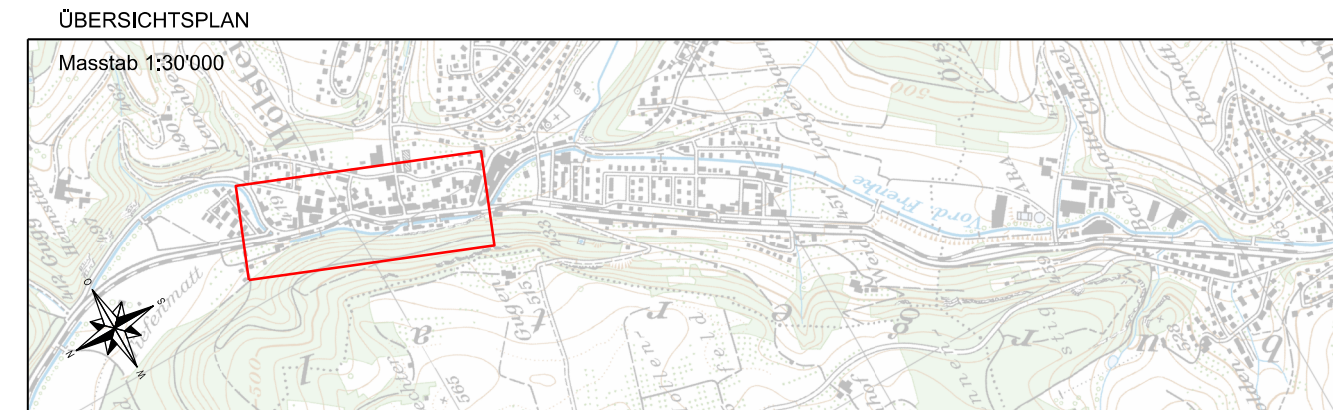

CAD-SYSTEM: Microstation V8i		Bezugsrahmen LV95	
PLANFORMAT: 45 x 147	MASSSTAB: 1:500		
PLANNUMMER PROJEKTVERFASSER			
<b>6091.33.041A</b>			
PROJEKTVERFASSER			
IG Zugkurff / c/o Basler & Hofmann AG			
Basler & Hofmann AG Blachweg 1 CH-8133 Esslingen		IG Jauchli Stebler AG Gartenstrasse 15 CH-4132 Muttenz	
INDEX	DATUM	GEZ.	KONTR.
-	28.02.2019	CHW/ROR	ABO
A	03.05.2019	CHW/WPI	ABO
B			
C			
D			

H03\_AuflPPlanes091\_03\_041A\_k.dwg