

Legende:

- Projekt
- Drittprojekt
- Kataster
- Bestand

Aussteckung:

- Landerwerb:**
 - Vorübergehende Beanspruchung
 - definitiver Landerwerb
- Böschung:**
 - UK Böschung
 - OK Böschung
- Bahntrasse:**
 - Gleis Axe
- Fahrleitungsmasten und Signale:**
 - Fahrleitungsmasten
 - Bahnsignale
- Bahnbau:**
 - Perronanlage
 - Bahnübergang
- Strassenbau:**
 - Strassenrand
 - Kunstabau:
 - Stützmauer
 - Hoch- und Kunstbauten
 - Steinkorbmauer
- Hochbauten:**
 - Warehalle
 - Fällung einzelner Bäume

SCHWARZ:


- VB_xx
- LE_xx
- BOE_xx
- BOE_xx
- AXE_xx
- FLM_xx
- SA_xx
- PE_xx
- BUE_xx
- STR_xx
- ST_xx
- HK_xx
- SKM_xx
- WH_xx
- FB_xx

Gemeinde Hölstein / Niederdorf
 Los 4 Hölstein bis Hirschlang
 Bahn-km 7.724 - 10.041

Auflageprojekt
Aussteckungsplan 4/5
km 9.000 - km 9.500

DIE BAUHERRSCHAFT:
 BLT Baselland Transport AG
Reto Rotzler

DER PROJEKTVERFASSER:
 IG Zugkunft, c/o Basler & Hofmann AG
Peter Baumann
Astrid Börner

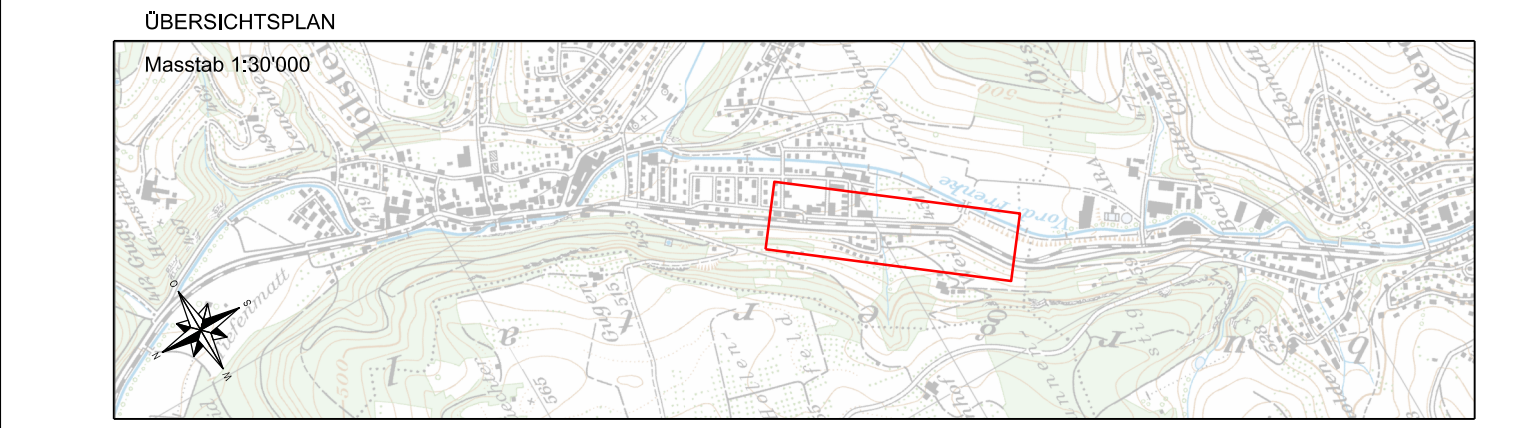

CAD-SYSTEM: Microstation V8i		Bezugrahmen LV95	
PLANFORMAT: 30 x 168	MASSSTAB: 1:500		
PLANNUMMER PROJEKTVERFASSER			
6091.33.043A			
PROJEKTVERFASSER			
IG Zugkunft / c/o Basler & Hofmann AG			
Basler & Hofmann AG Bachweg 1 CH-8133 Esslingen		Jauslin Stebler AG Gartenstrasse 15 CH-4132 Muttenz	
INDEX	DATUM	GEZ.	KONTR.
-	28.02.2019	CHW/ROR	ABO
A	03.05.2019	CHW/IMI	ABO
B			
C			
D			