

Gemeinde Niederdorf
Kanton Basel-Landschaft



Mutation Waldbaulinienplan "Stollten" und
Mutation Bau- und Strassenlinienplan "Lampenbergerstrasse"

Situationsplan 1 : 1'000

Exemplar **Planauflage** Inventar Nr.

Beschluss des Gemeinderates: 20. Februar 2023
 Beschluss der Einwohnergemeindeversammlung: 24. April 2023
 Referendumsfrist: 25. April bis 24. Mai 2023
 Abstimmung: --
 Publikation der Planaufgabe im Amtsblatt: Nr. 45 vom 8. Juni 2023
 Planaufgabe: 8. Juni bis 8. Juli 2023

Namens des Gemeinderates
Der Gemeindepräsident: Der Gemeindeverwalter:

Martin Zürcher *Philipp Thüring*

Vom Regierungsrat des Kantons Basel-Landschaft genehmigt
mit Beschluss Nr. _____ vom _____

Publikation des Regierungsratsbeschlusses
im Amtsblatt Nr. ____ vom _____


Die Landschaftsplanerin:

Elisabeth Heer Dietrich

SR Stierli + Ruggli
Ingenieure + Raumplaner AG
Unterdorfstrasse 38, Postfach
4415 Lausen 061 926 84 30

rev.	Datum	Projekt	Gez.	Geprüft	Freigabe
	09.03.2022	RC	NK	RC	
a	06.02.2023	RC	NK	RC	
b					
c					

Situation

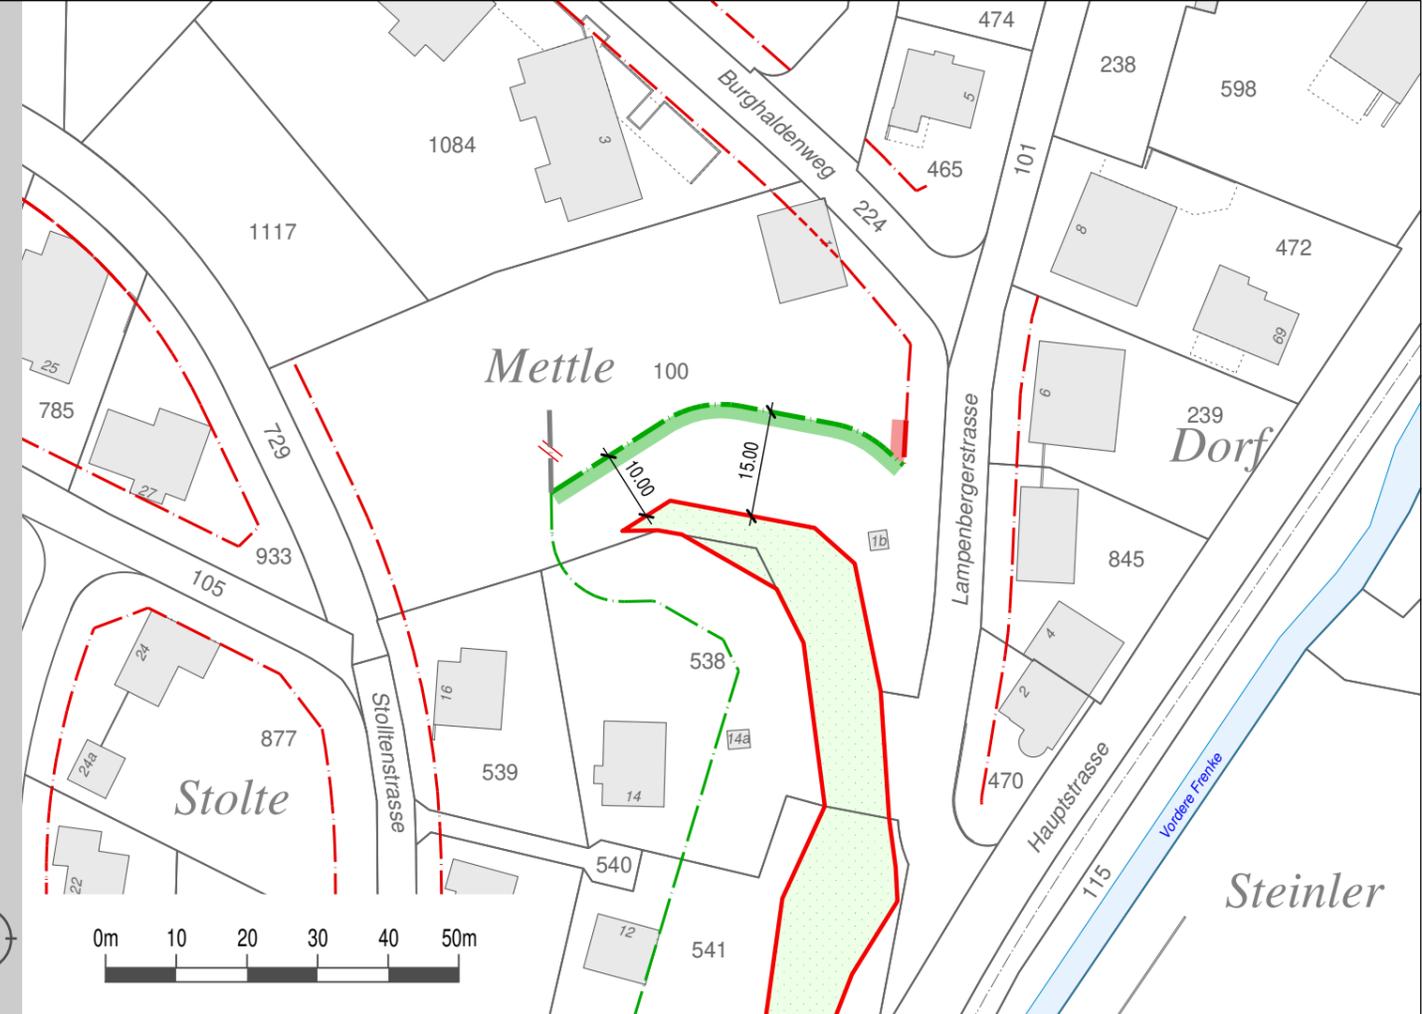

Legende

Verbindlicher Planinhalt

- Neue Waldbaulinie
- Aufzuhebende Waldbaulinie
- Neue Strassenbaulinie

Orientierender Planinhalt

- Bestehende Waldbaulinie
- Bestehende / provisorische Strassenbaulinie
- Statische Waldgrenze
- Waldareal
- Gewässer offen