

Gemeinde Niederdorf

Genereller Entwässerungsplan GEP

Kanalisationsskizzen

Nachführungsplan 2017

Masstab 1:2000

Plan Nr. 022.03.0818-3.2/B
19. September 2017


Erstellt: NRI/SRE, Geprüft: FDU, Freigabe: CKU
S3022030818/gep.gws

Sutter Ingenieur- und Planungsbüro AG, CH-4424 Arboldswil, CH-4410 Liestal, CH-4153 Reinach
Telefon +41 (0)61 935 10 20, Telefax +41 (0)61 935 10 21, info@sutter-ag.ch, www.sutter-ag.ch

LEGENDE:

Mischwasserkanal MWK	Regenwasserkanal RWK	Schmutzwasserkanal SWK	Kantonaler Kanal
Haltung / Schacht Schacht Nr.			
Private Kanalisation mit öffentlicher Erschliessungs- funktion			
Eingedoltes Gewässer			
Sauberrwasserleitung / Strassenentwässerung			
ø400 - 15.60m - 9‰			
Gefällsbruch / Kaliberwechsel			
Wald			
Öffentliches Gewässer (offen / eingedolt)			
Perimeter Zonenplan Siedlung			

Bezug der Grundsituation: Juli 2017

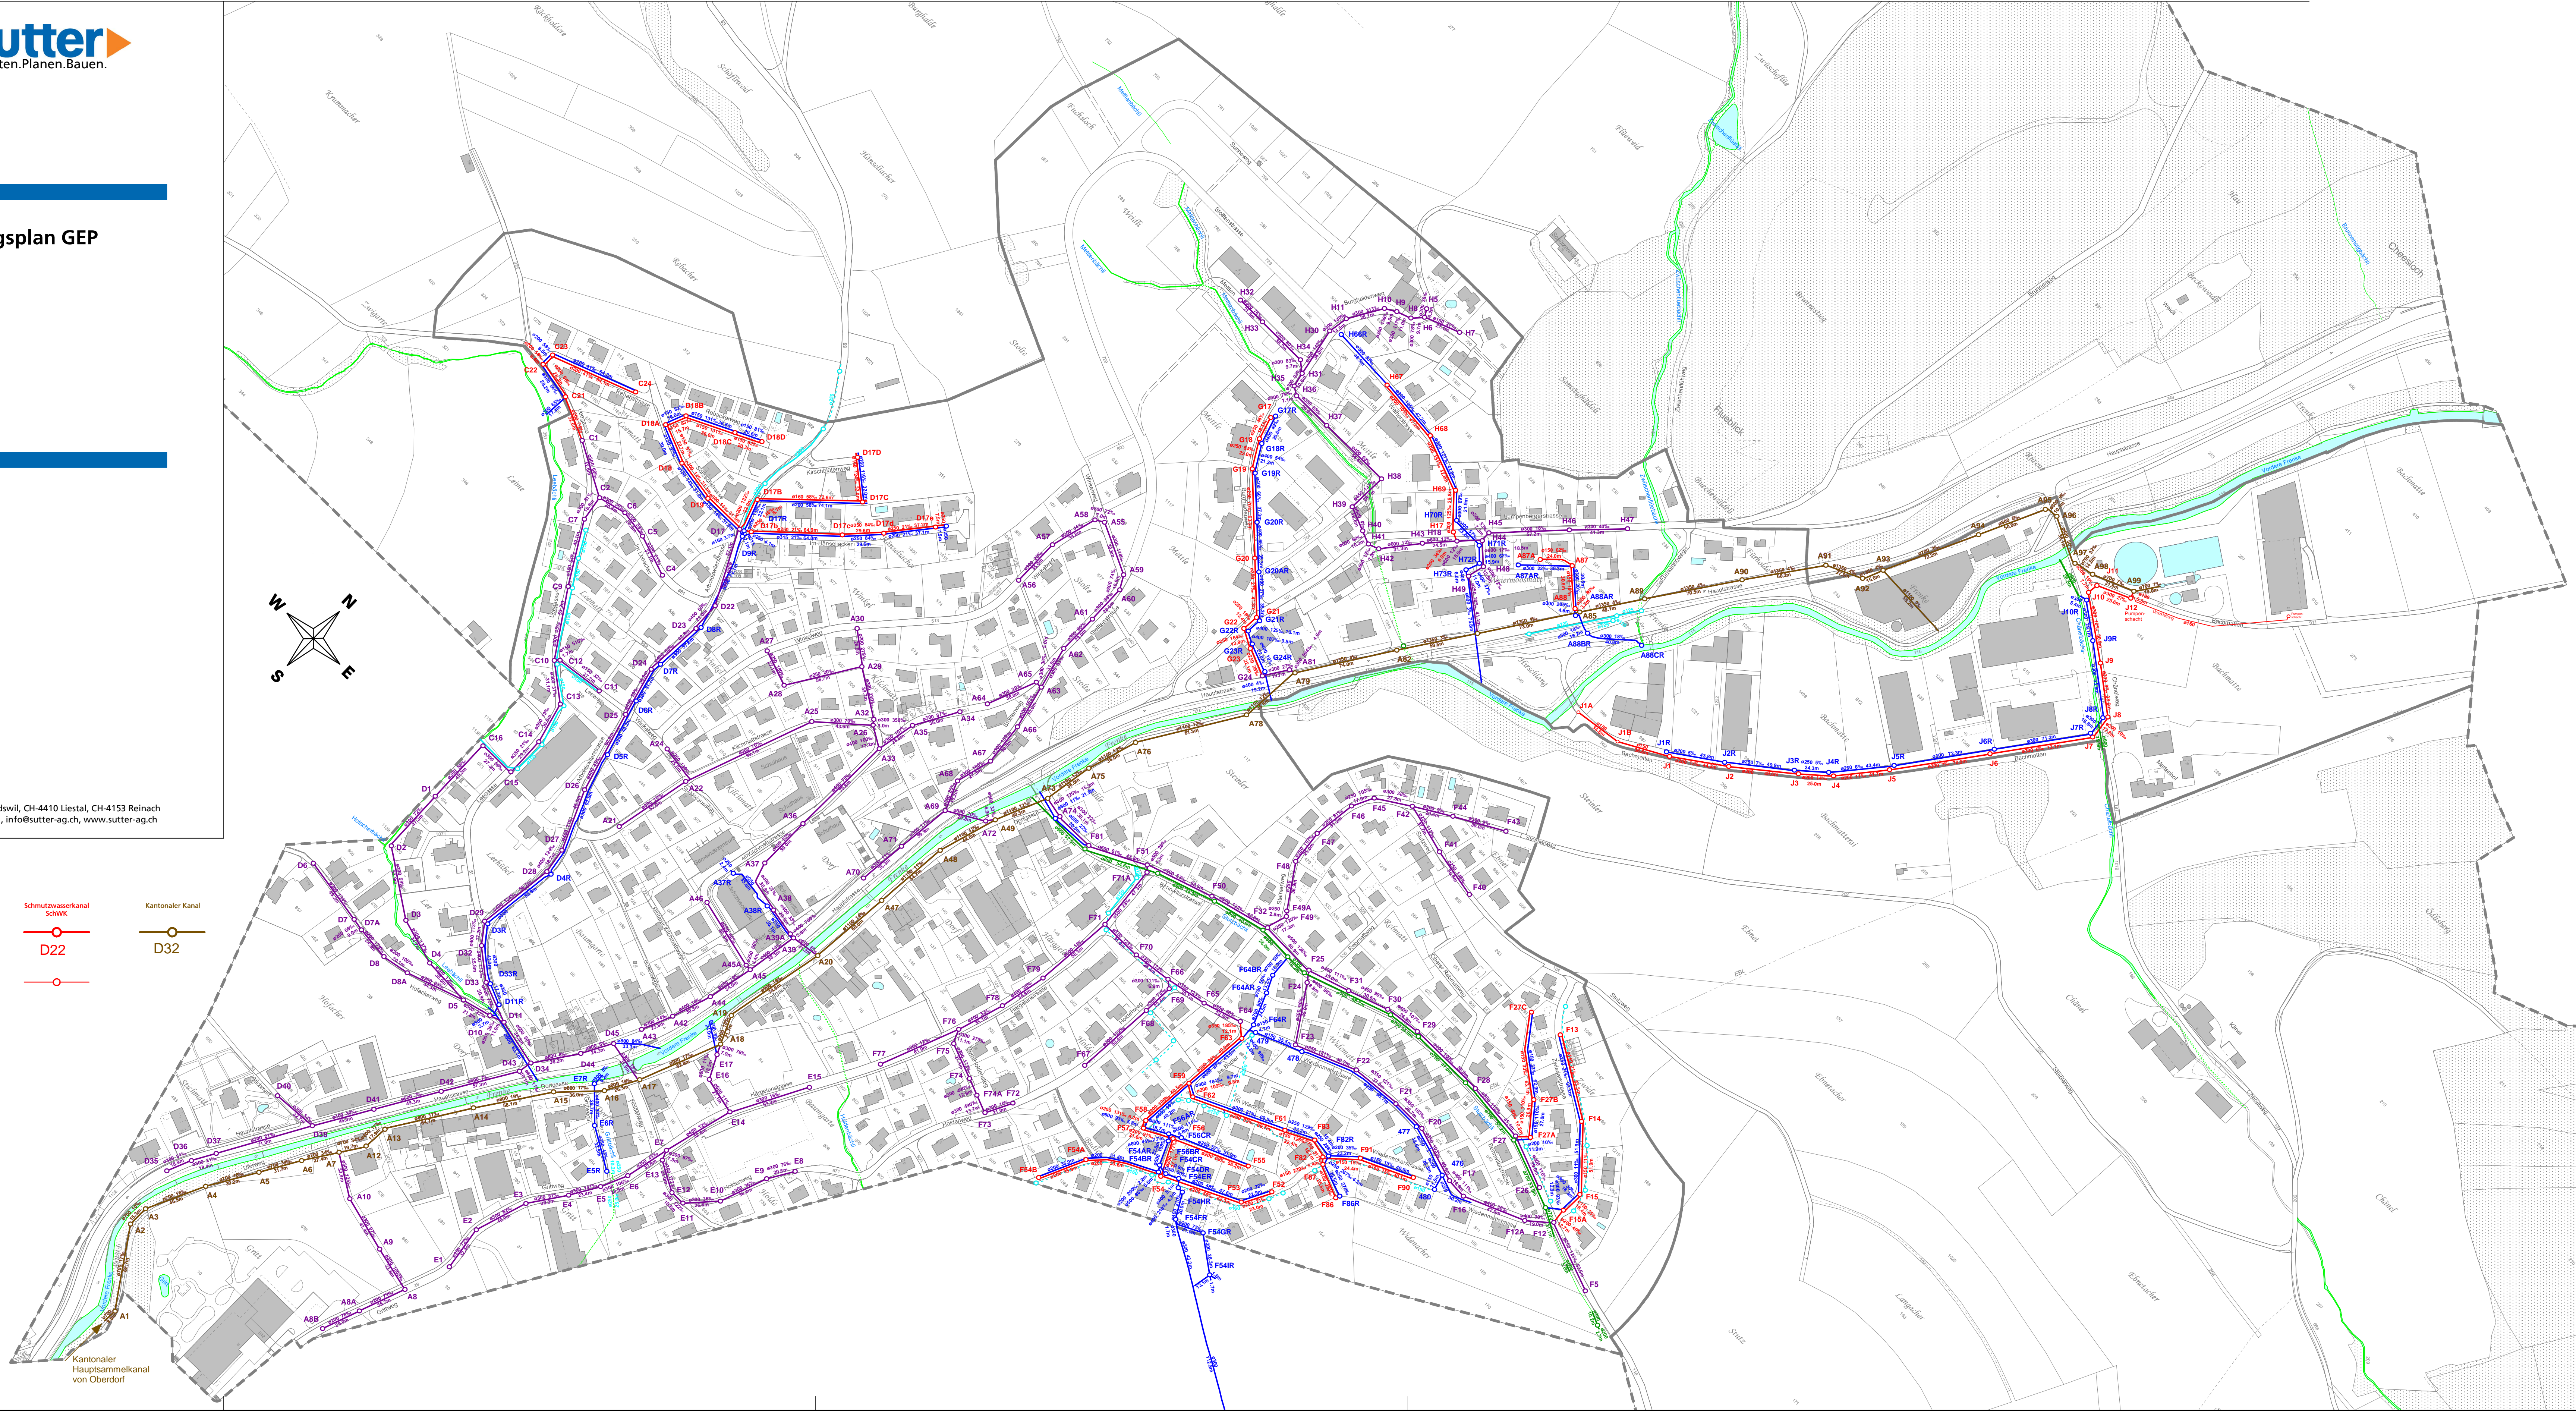

Kantonaler
Hauptsammelkanal
von Oberdorf