


Normalprofil Haltestelle Hirschlang

Legende:

— Bestand
— Projekt

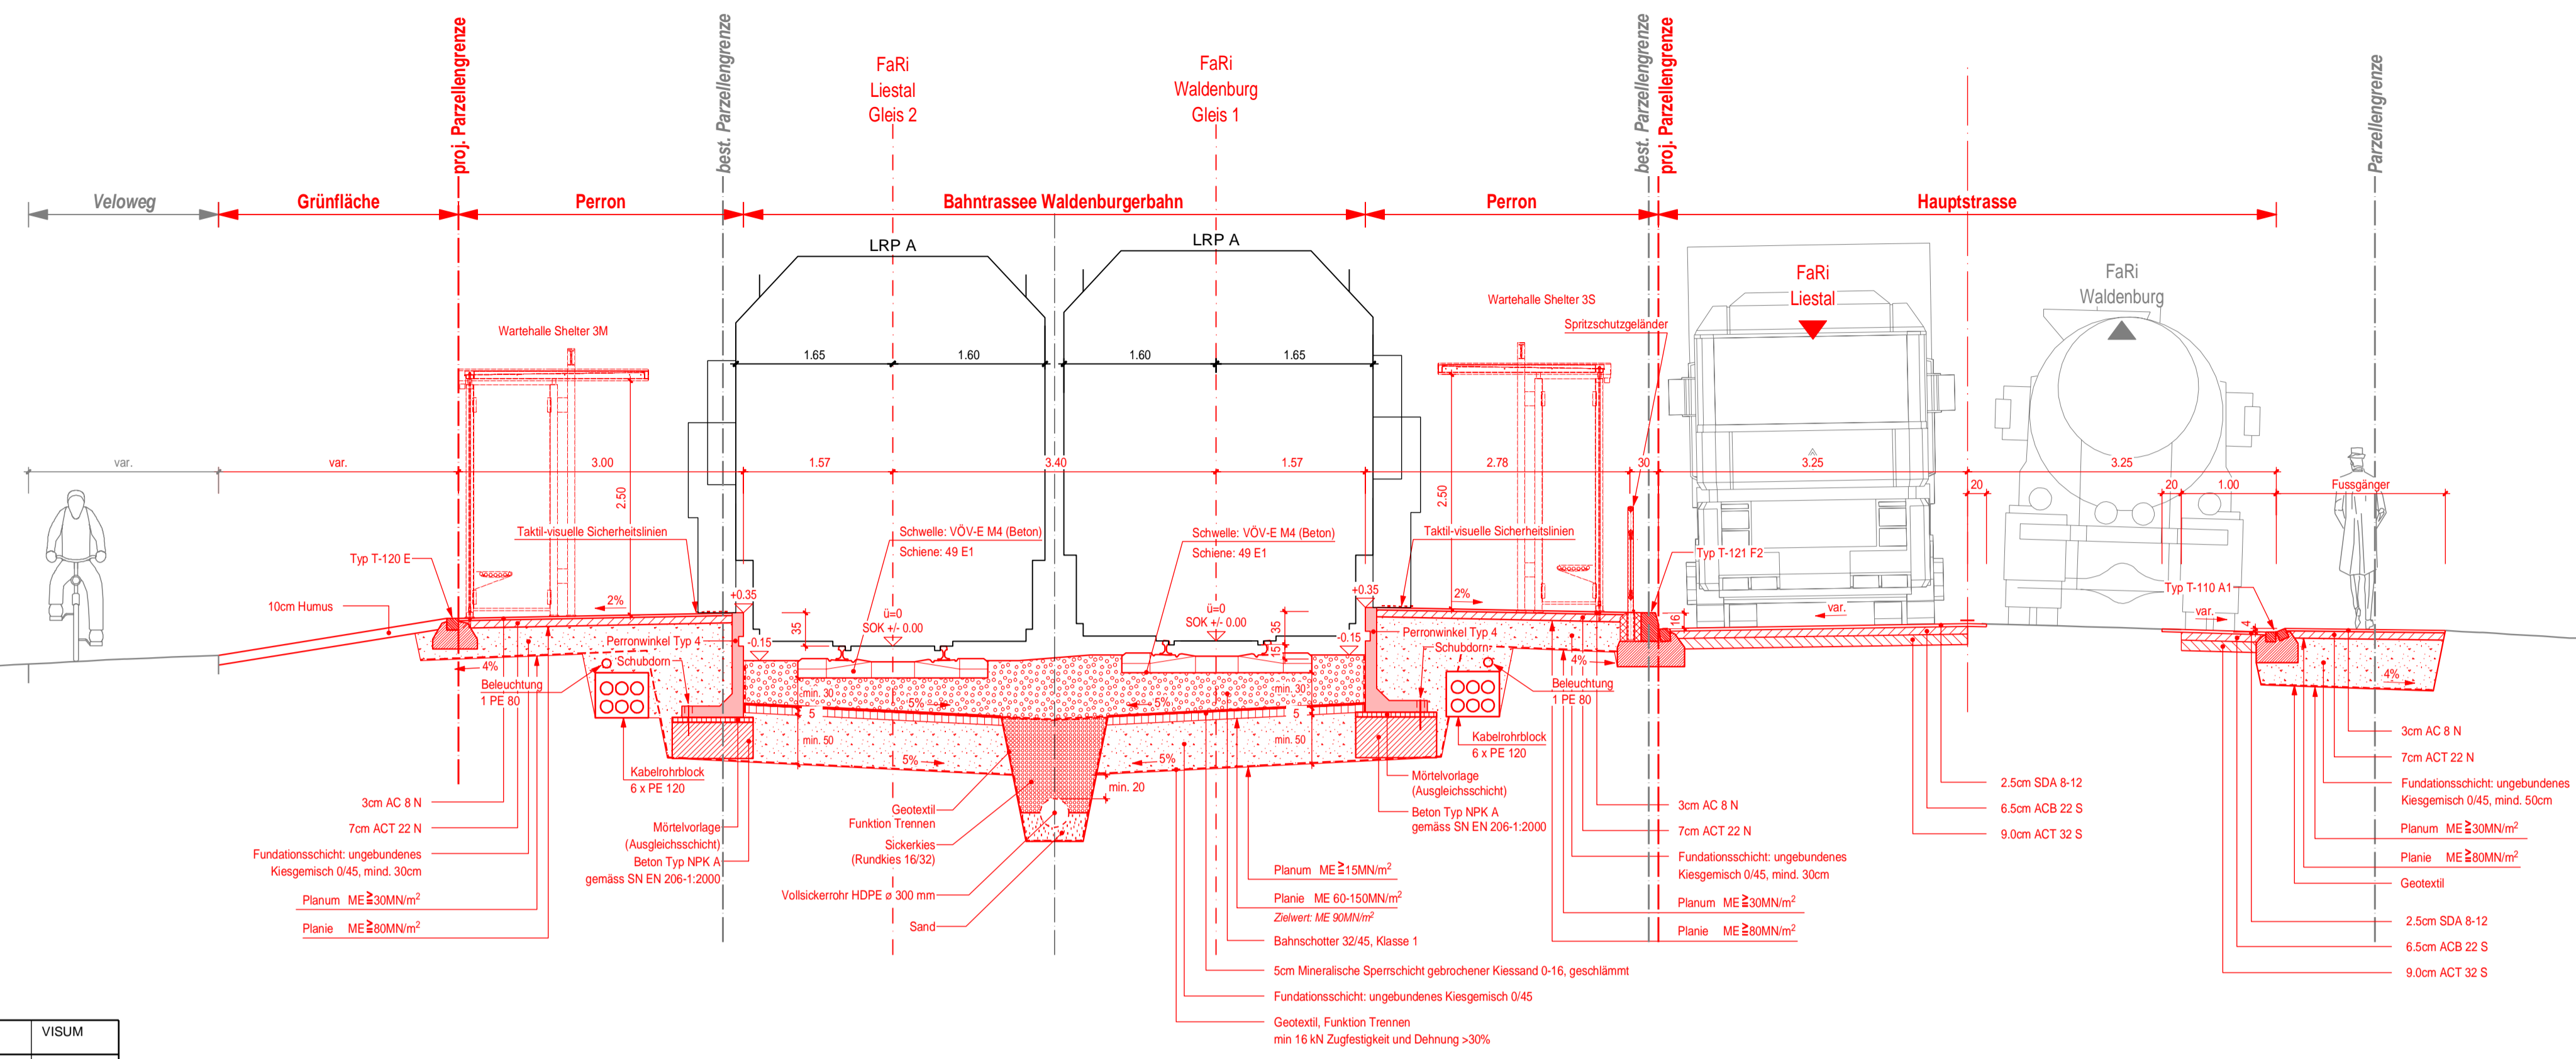

Planänderungen

INDEX	DATUM	AENDERUNGEN	VISUM
a	31.08.2018	Korrekturen BLT eingearbeitet	Wiu / Bse
b	16.11.2018	Abgabedossier PGV	Wiu / Bse
c			
d			
e			

**ERNEUERUNG
WALDENBURGERBAHN**



Gemeinde **Niederdorf** 120


Los 5 **Haltestelle Hirschlang**

Strecke **Liestal - Waldenburg**
Bau-km **10.041 - 10.351**

Auflageprojekt


Normalprofile

DER PROJEKTVERFASSER: Gruner AG Bernhard Senn	DIE BAUHERRSCHAFT: BLT Baselland Transport AG Reto Rotzler	 Urs Willmann	 Peter Baumann
---	--	------------------	-------------------

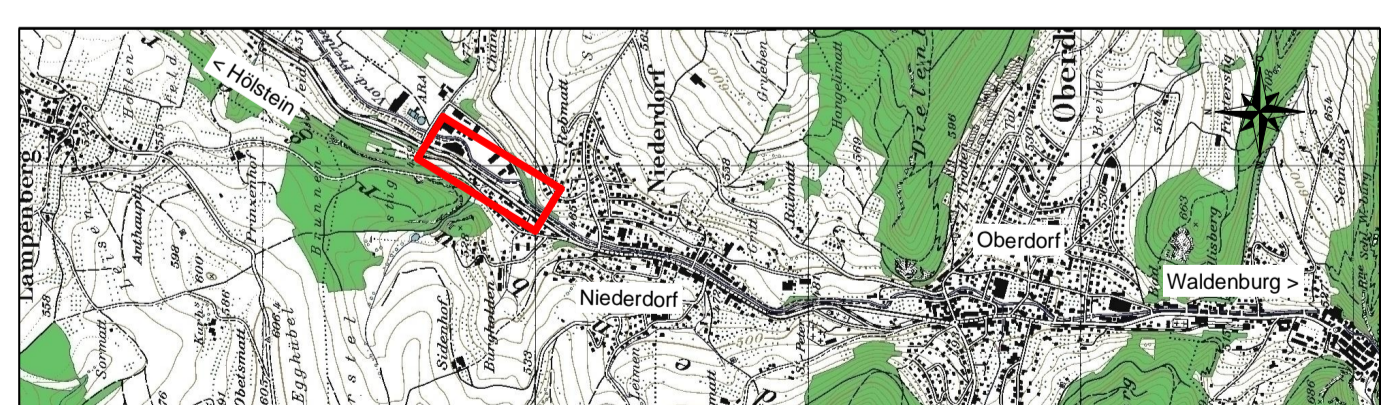

CAD-SYSTEM: Cadwork V24	BAUHERRSCHAFT:
PLANFORMAT: 84 x 60	BLT Baselland Transport AG
PLANNUMMER PROJEKTVERFASSER	Grenzweg 1
210'958'000 - 6	CH-4104 Oberwil
PROJEKTVERFASSER	Tel. +41 61 317 61 11
	Fax +41 61 312 40 09
	SH EN ISO 9001
	www.bl.ch
	INDEX
	DATUM
	GEZ.
	KONTR.
	-
	17.11.2017
	SCAX
	A
	31.08.2018
	RIU
	B
	16.11.2018
	RIU
	C
	D

Normalprofil Offene Strecke, Einspurabschnitt

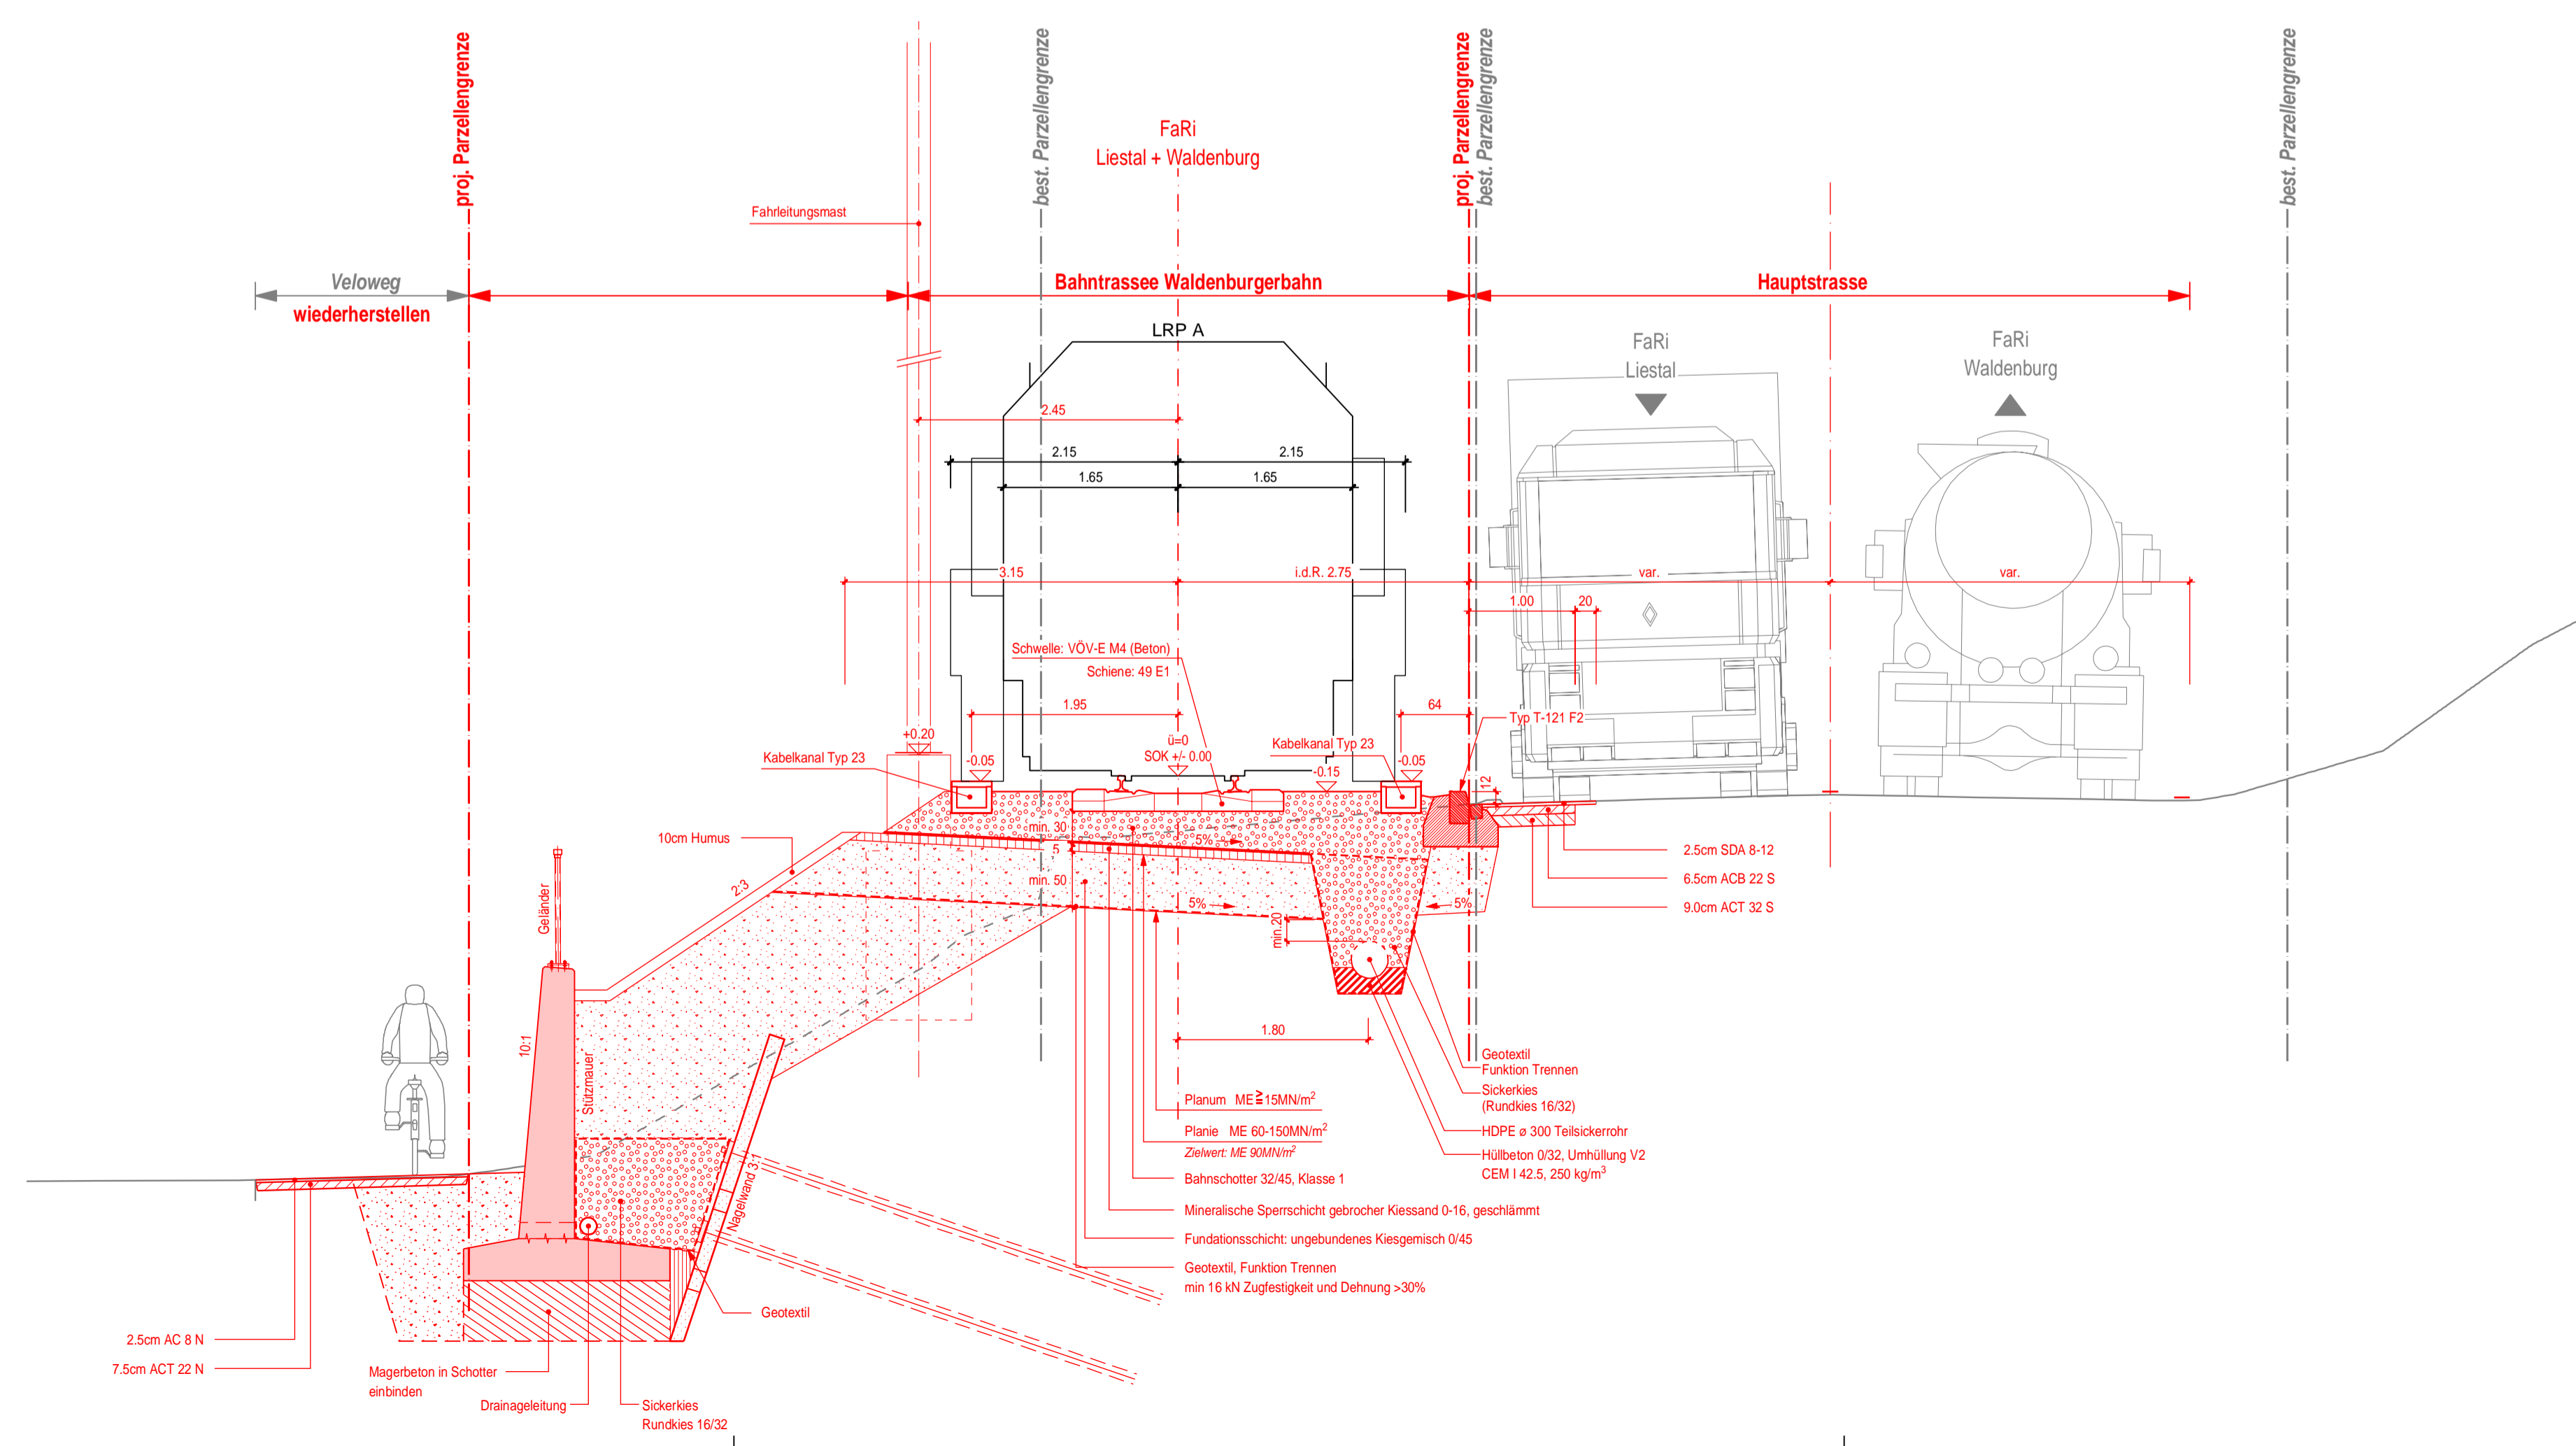

Kiesgemisch:

Zulässig sind:

- Kiesgemisch (natürliche Gesteinskörnung)
- RC-Betongranulatgemisch
- RC-Kiesgemisch B
- RC-Kiesgemisch P

Nicht zulässig sind:

- RC-Asphaltgranulatgemisch
- RC-Kiesgemisch A