

ERNEUERUNG
WALDENBURGERBAHN



Gemeinde Niederdorf

160


Los 5 Haltestelle Hirschlang

Strecke Liestal - Waldenburg
Bau-km 10.041 - 10.351


Auflageprojekt

Übersichtsplan Landerwerb

| | |
|---|---|
| DER PROJEKTVERFASSER: Gruner AG <i>Bernhard Senn</i> <i>Urs Willmann</i> | DIE BAUHERRSCHAFT: BLT Baselland Transport AG <i>Reto Rotzler</i> <i>Peter Baumann</i> |
|---|---|

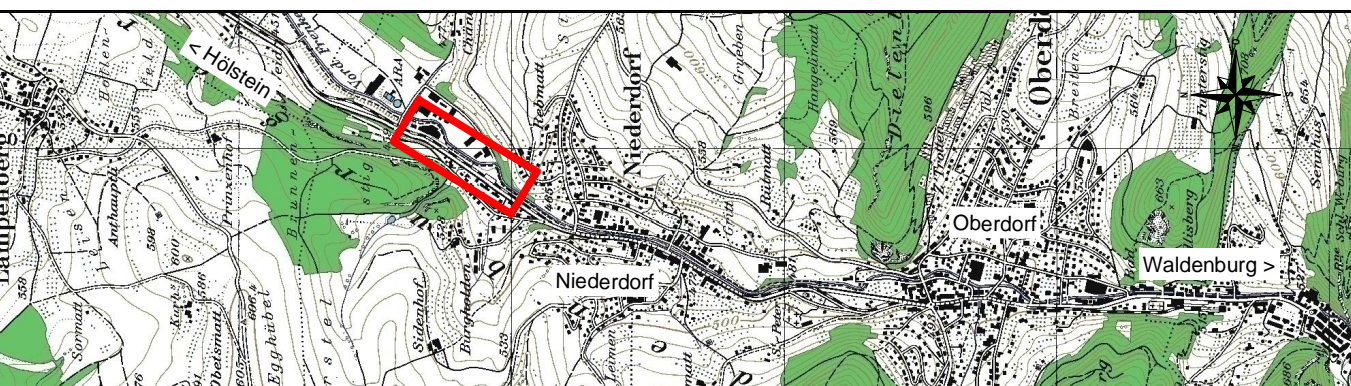

| | |
|--|---|
| CAD-SYSTEM: Cadwork V24 | BAUHERRSCHAFT: BLT Baselland Transport AG Grenzweg 1 CH-4104 Oberwil Tel. +41 61 406 11 11 Fax +41 61 406 11 22 www.bl.ch |
| PLANFORMAT: 30 x 105 | MASSSTAB: 1:500 |
| PLANNUMMER PROJEKTVERFASSER 210'958'000 - 9 | |
| PROJEKTVERFASSER gruner Ingenieur- und Planer Gellerstrasse 55, CH-4020 Basel Telefon +41 61 317 61 61 Fax +41 61 312 40 09 SN EN ISO 9001 | INDEX DATUM GEZ. KONTR. - 17.11.2017 Brre Wiu / BSE A 31.08.2018 Brre Wiu / BSE B 16.11.2018 Brre Wiu / BSE C D |

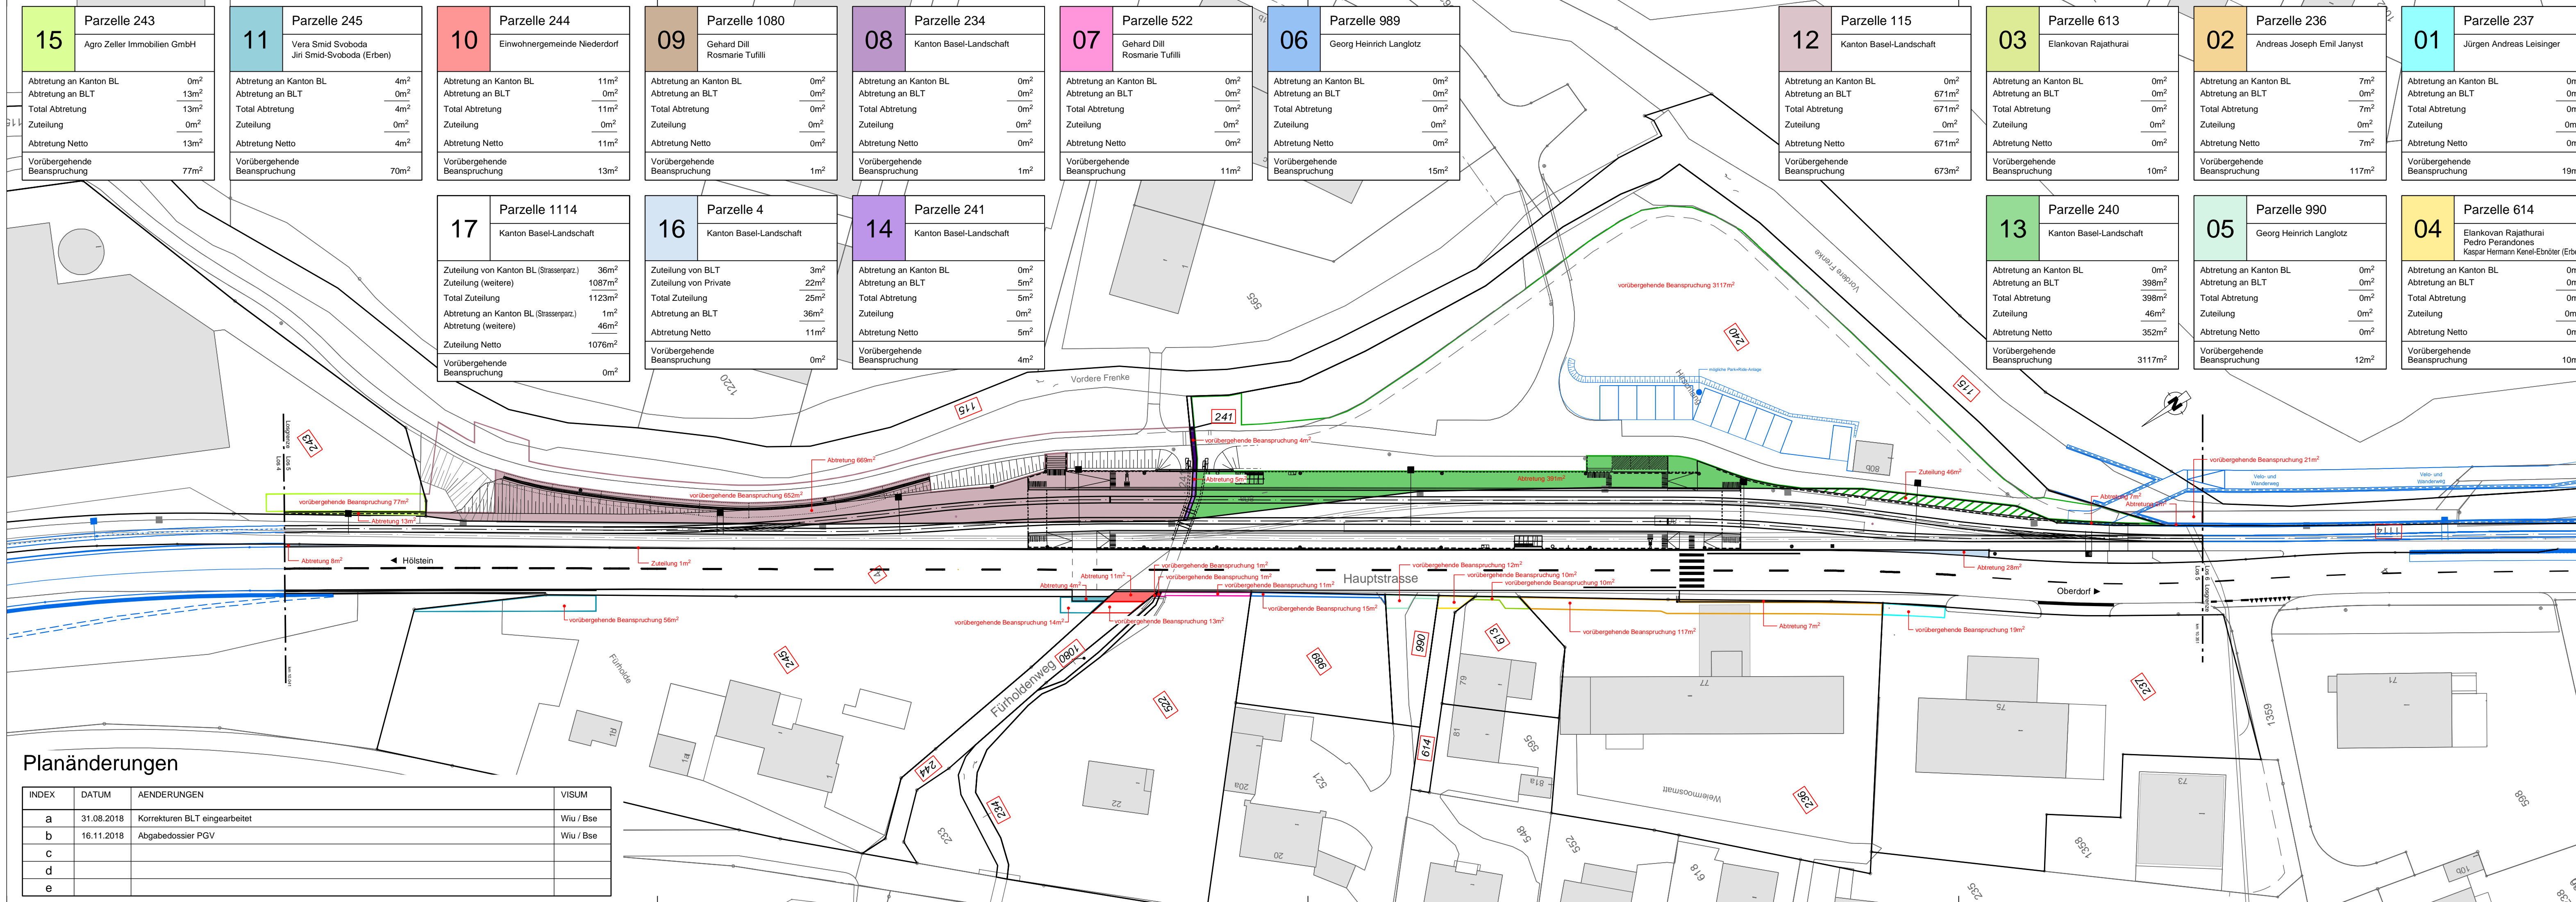

Planänderungen

| INDEX | DATUM | AENDERUNGEN | VISUM |
|-------|------------|-------------------------------|-----------|
| a | 31.08.2018 | Korrekturen BLT eingearbeitet | Wiu / Bse |
| b | 16.11.2018 | Abgabedossier PGV | Wiu / Bse |
| c | | | |
| d | | | |
| e | | | |