

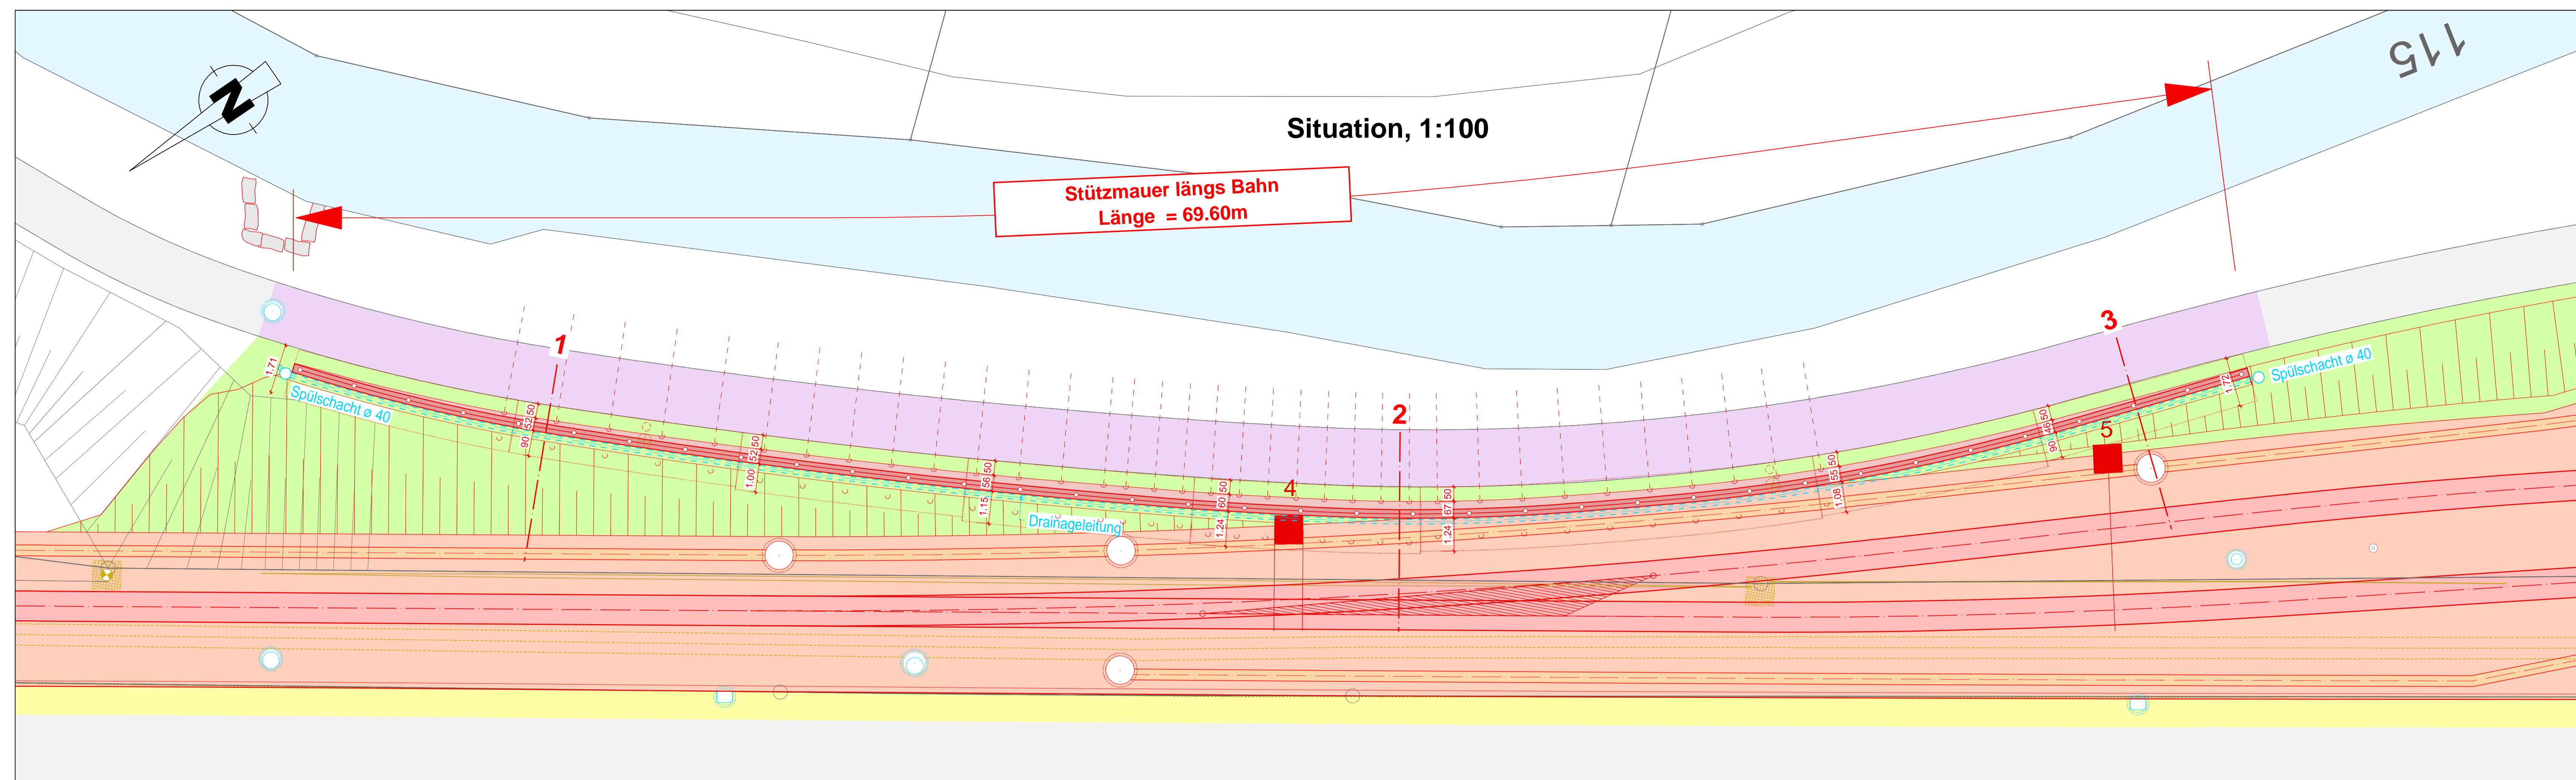



Detail Stützmauerkopf, 1:20

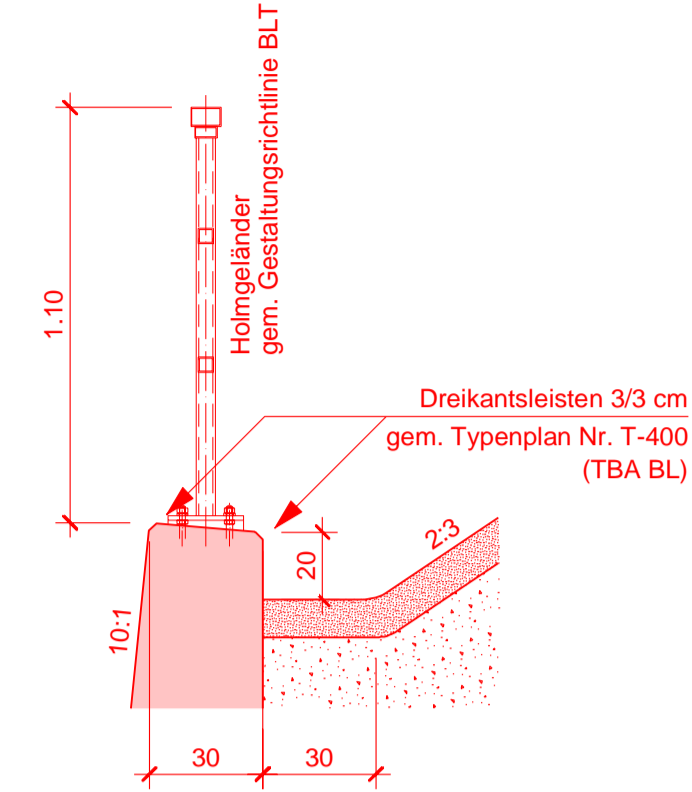


Querprofil 1, 1:50

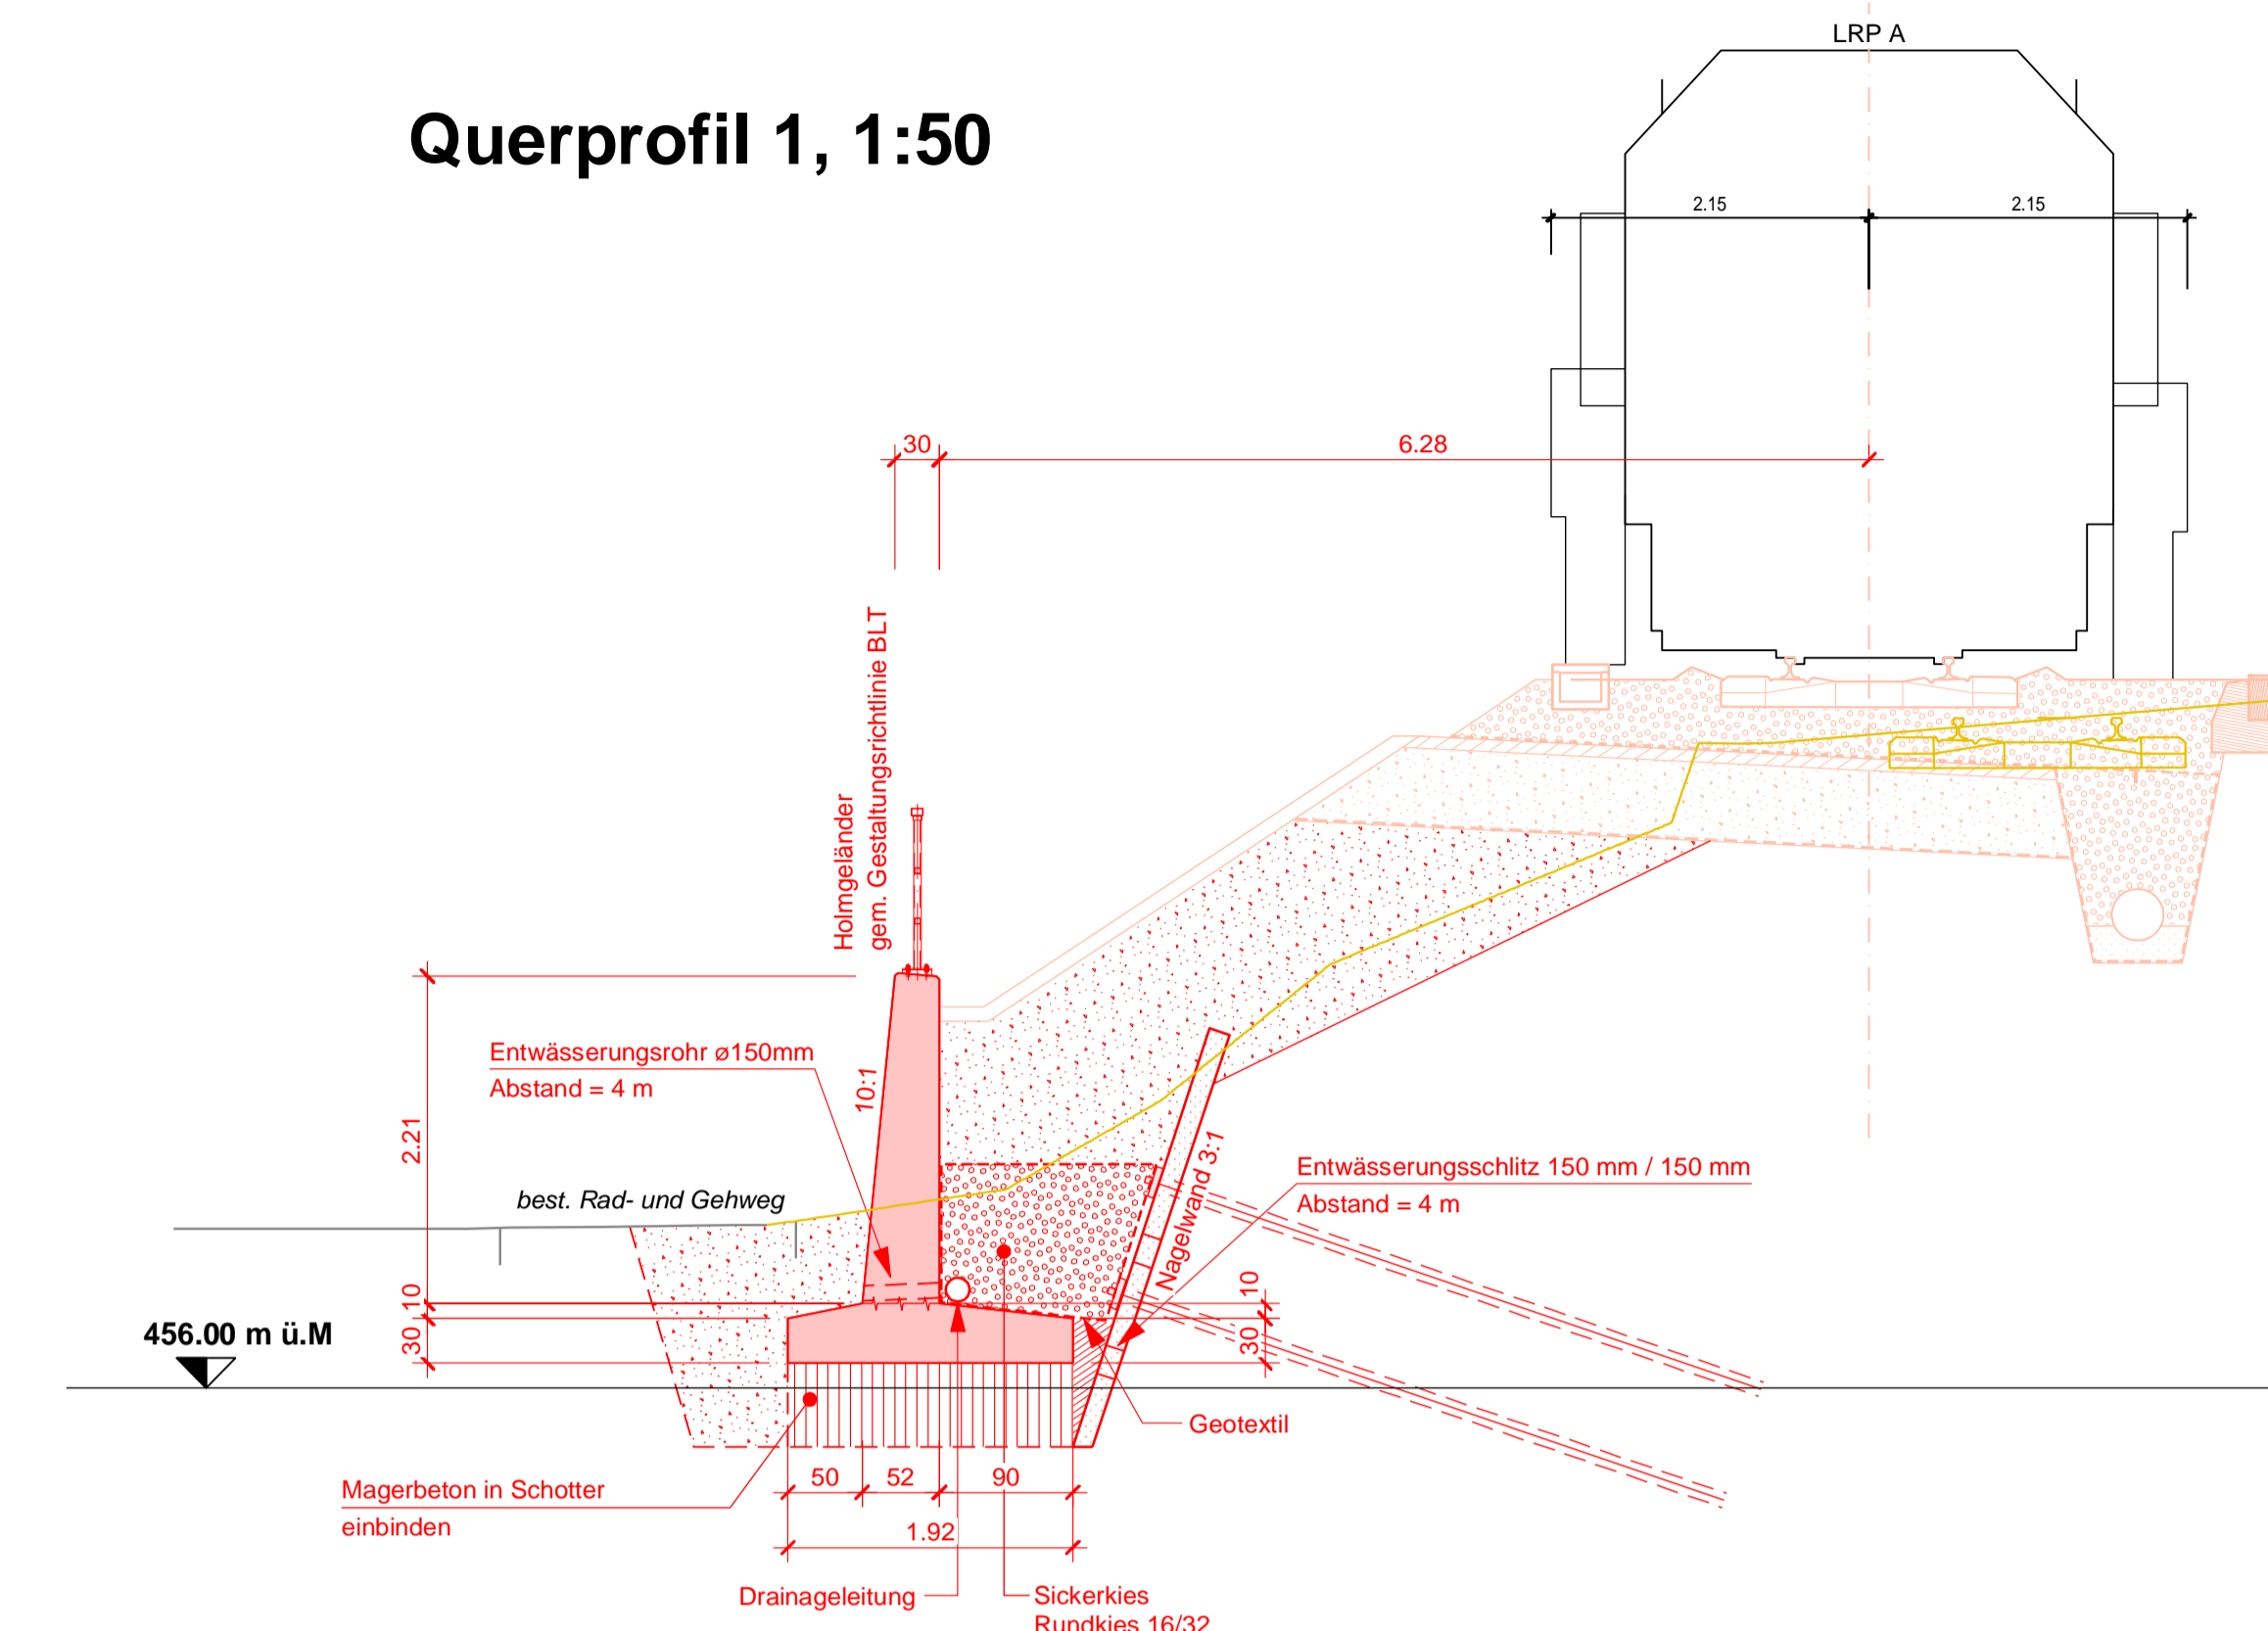


Querprofil 2, 1:50

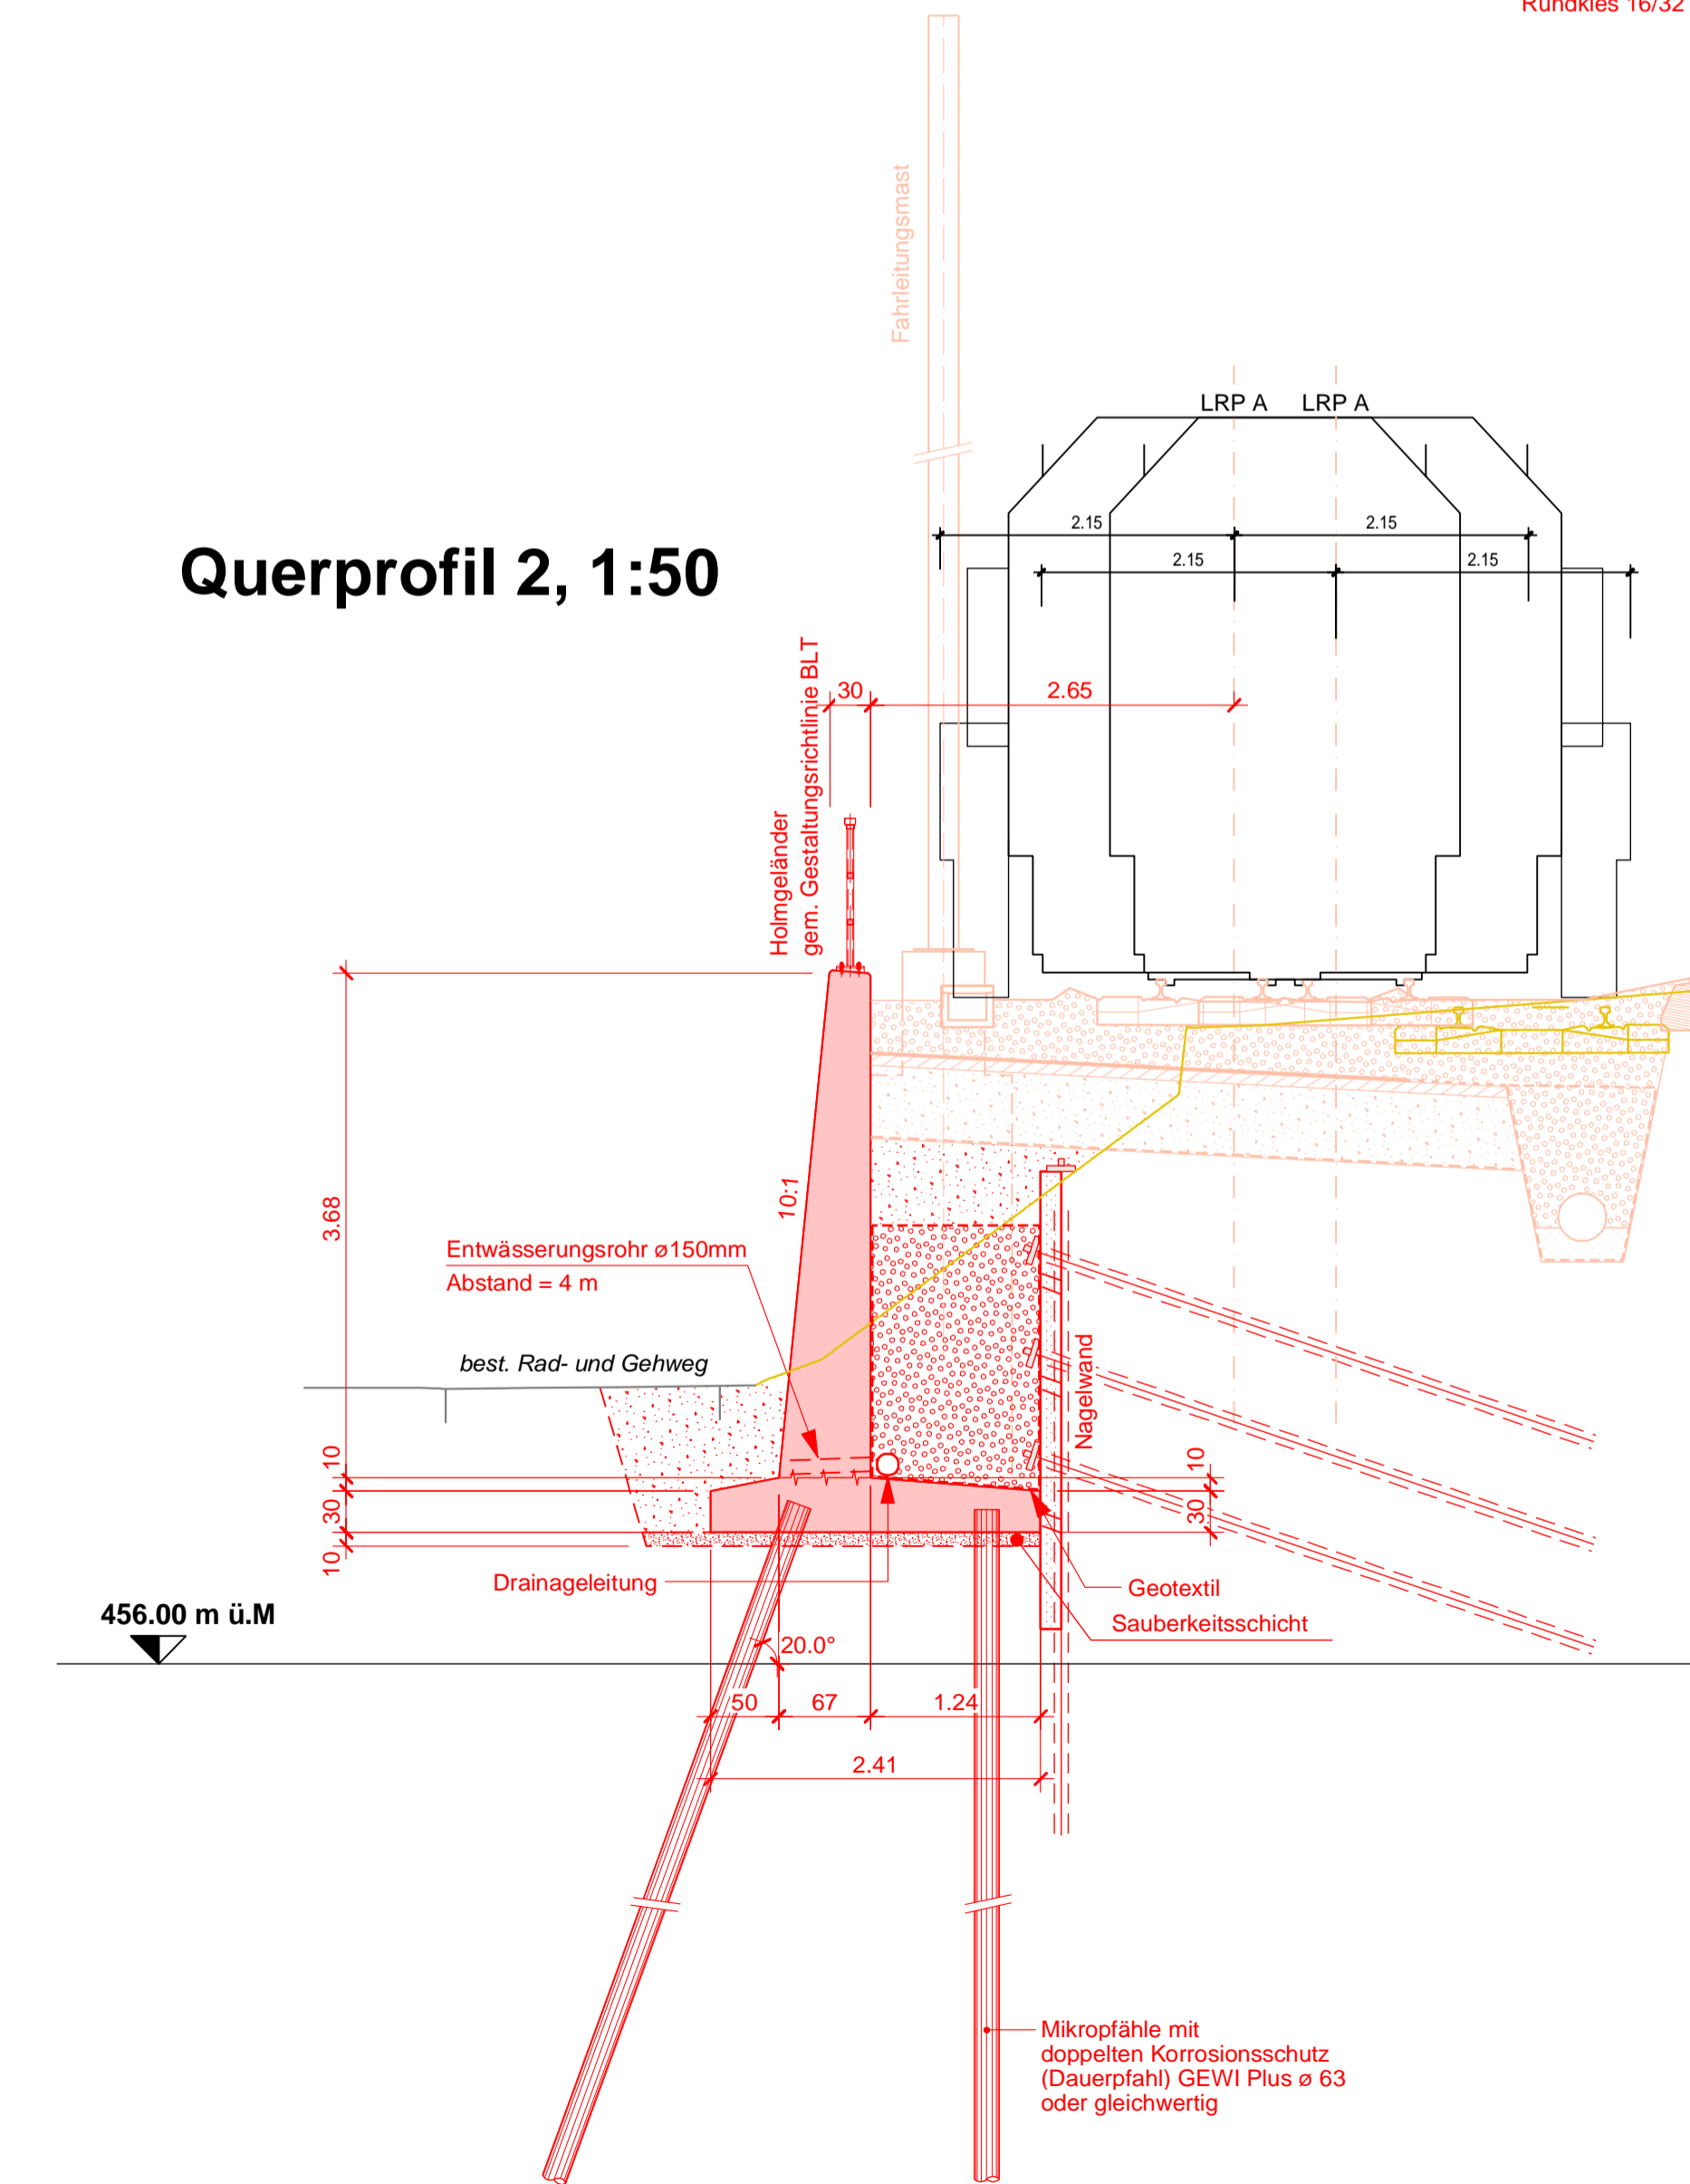

Querprofil 3, 1:50

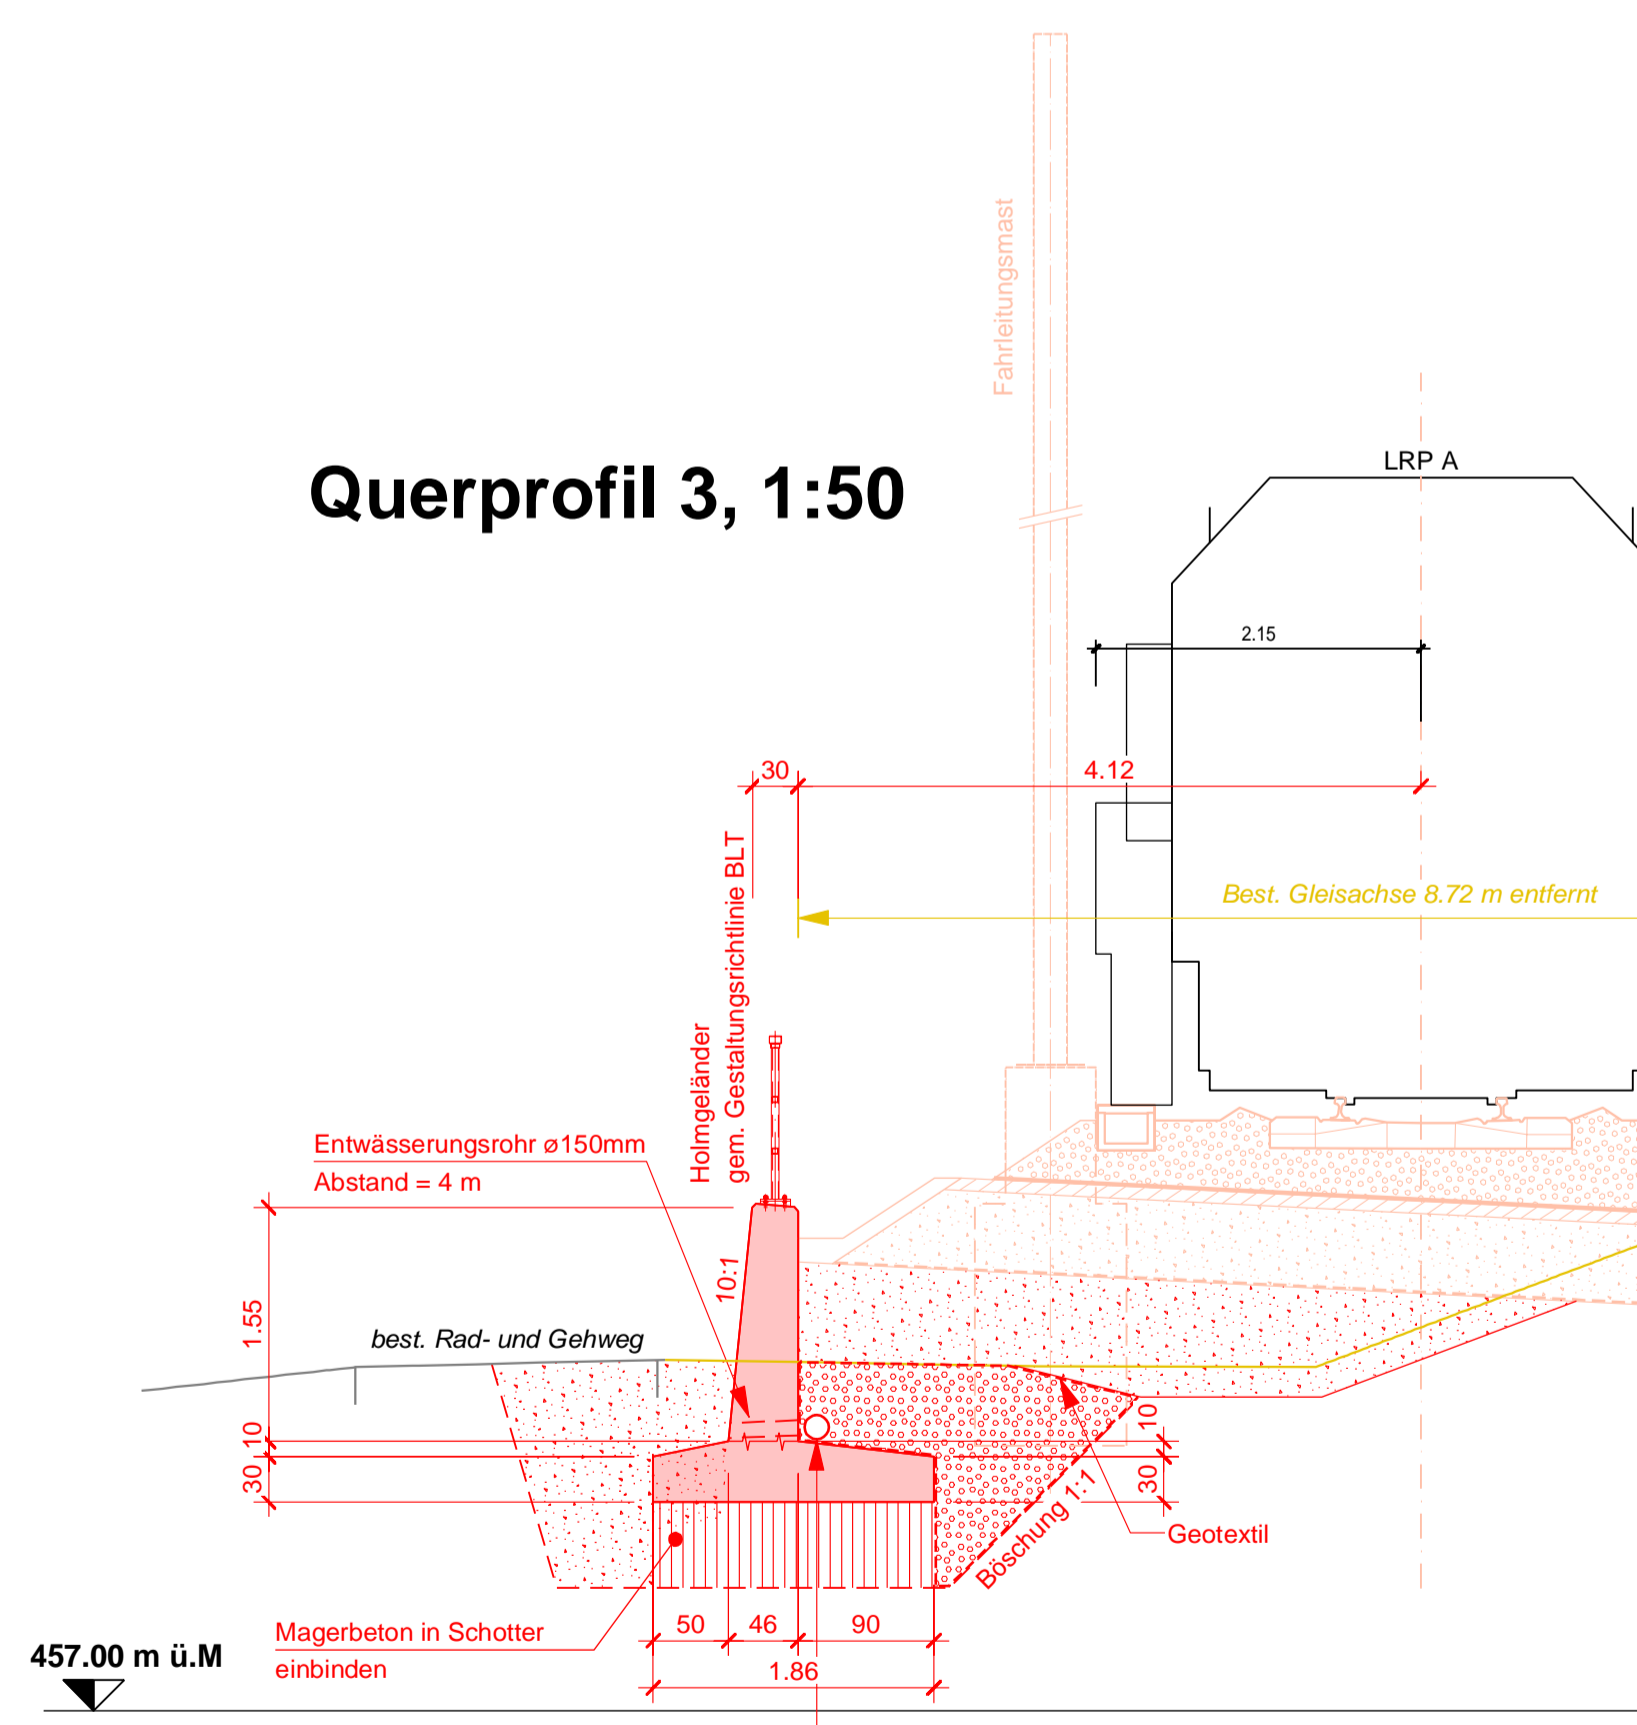

Ansicht, 1:100

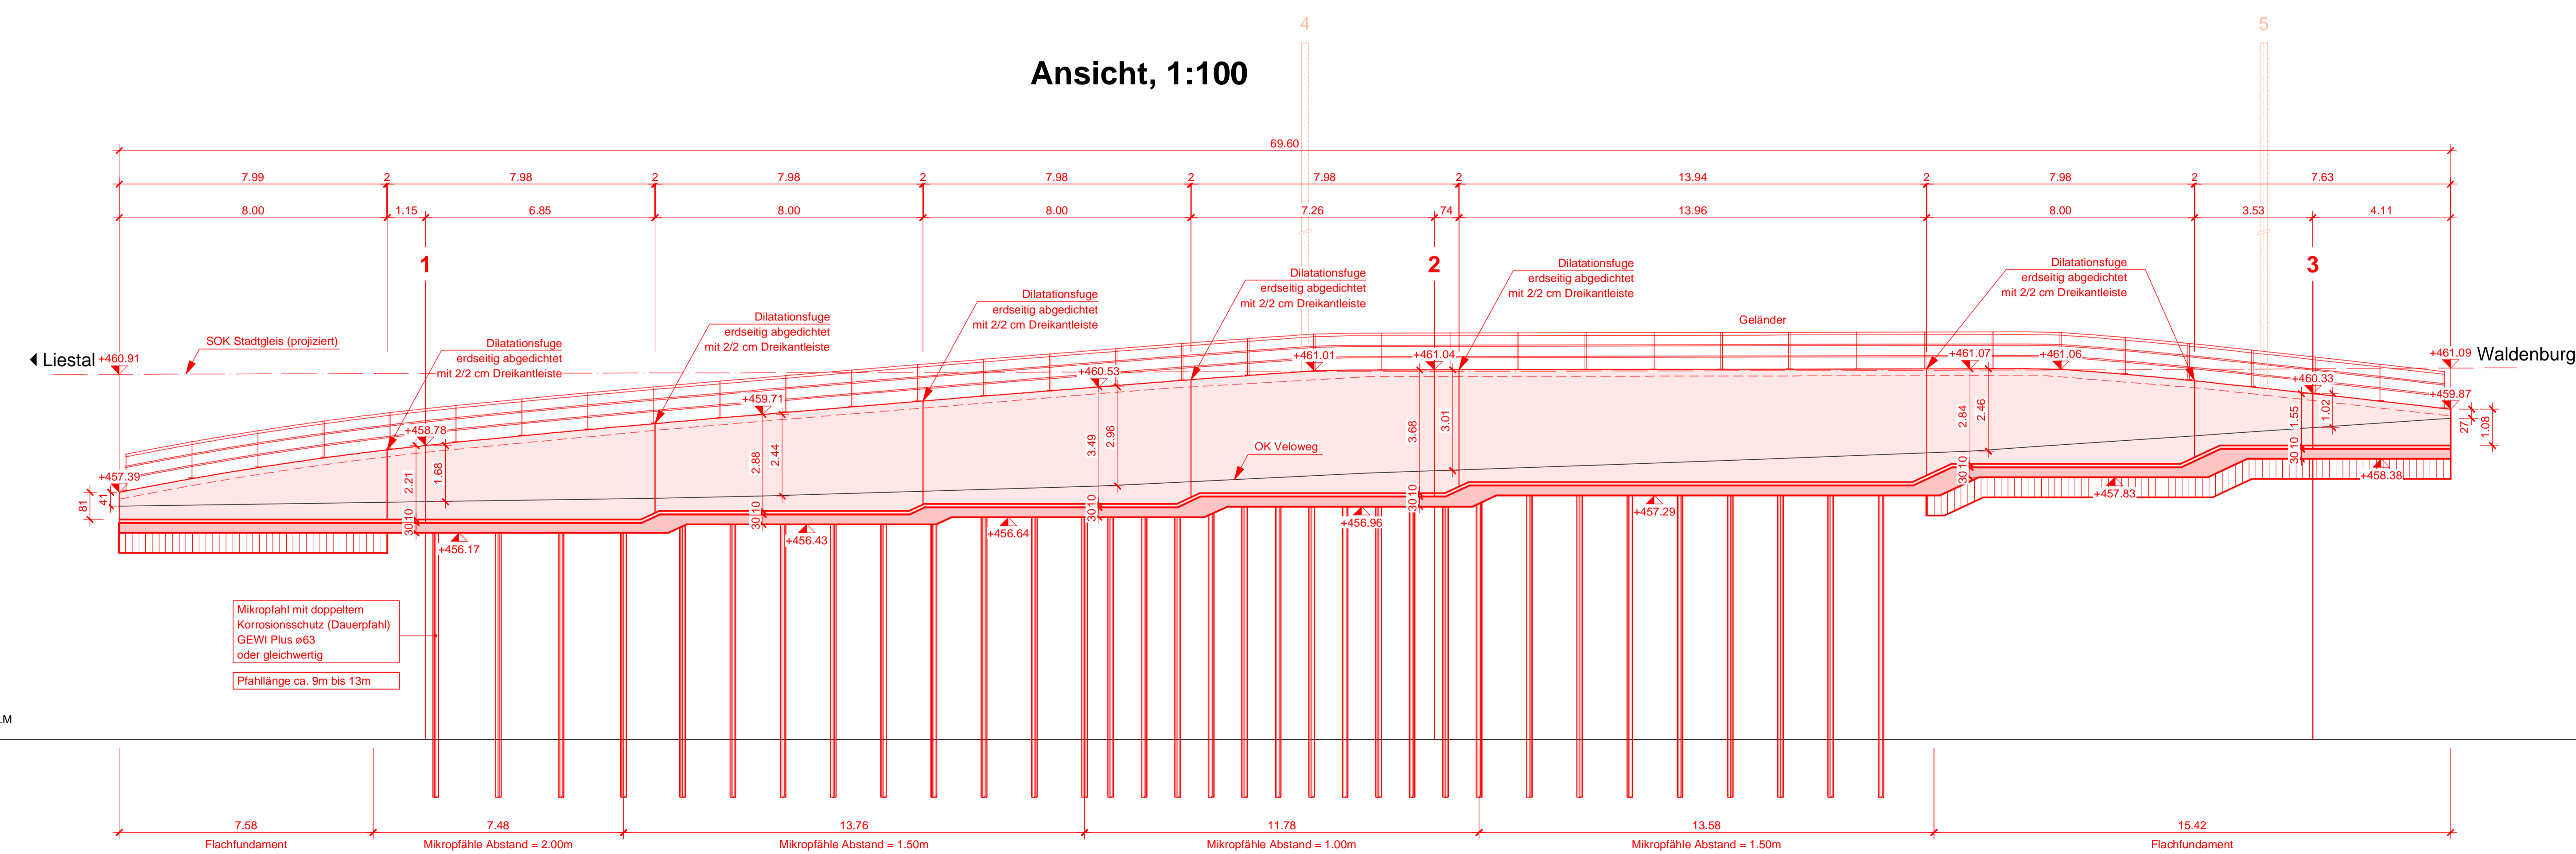

Planänderungen

INDEX	DATUM	ÄNDERUNGEN	VISUM
a	31.08.2018	Komplette BL eingereicht	Wu / Bse
b	16.11.2018	Abgabekoste PDV	Wu / Bse
c			
d			
e			


ERNEUERUNG WALDENBURGERBAHN

Gemeinde Niederdorf
 Los 5 Haltestelle Hirschlang
 Strecke Liestal - Waldenburg
 Bau-km 10.041 - 10.351

Auflageprojekt

Objektplan Stützmauer längs Bahn

DER PROJEKTVERFASSER:	DE BAUHERRSCHAFT:
Clare AG Bernhard Stern	BLT Baubau Transport AG Ulrich Schmid Reto Rüdiger

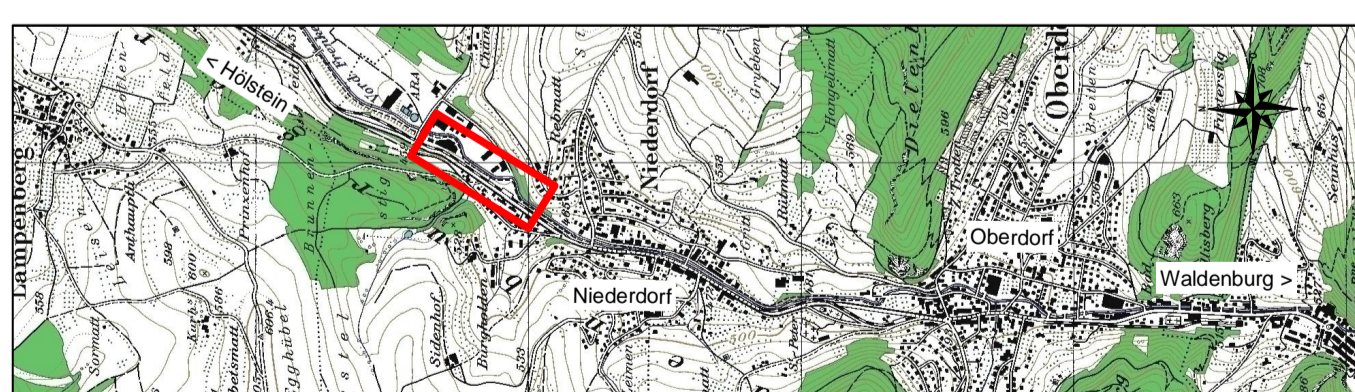

CAD-SYSTEM:	BAUHERRSCHAFT:
Cadwork V24	BLT Baubau Transport AG Ulrich Schmid Reto Rüdiger
PLANSKALA: 60 x 168	MASSSTAB: 1:100 / 1:50 / 1:20
PLANNUMMER: 210'958'000 - 17	
PROJEKTVERFASSER:	INDEX
gruner	A
	B
	C
	D