

ERNEUERUNG
WALDENBURGERBAHN




Gemeinden Liestal - Waldenburg 305
 Lose 1 - 7 Bhf. Liestal (exkl.) bis Bhf. Waldenburg

Strecke Bhf. Liestal (exkl.) bis Bahnhof Waldenburg
 Bau-km 0.000 - 13.124

Auflageprojekt
 Wasserbaukonzept Vordere Frenke und Vereinigte Frenke
 Massnahmenplan 3/3

DER PROJEKTVERFASSER:
 Gruner Böhlinger AG
 Michael Aggeler, Antje Naujoks

DIE BAUHERRSCHAFT:
 BLT Baselland Transport AG
 Reto Rotzler, Fredy Schödler

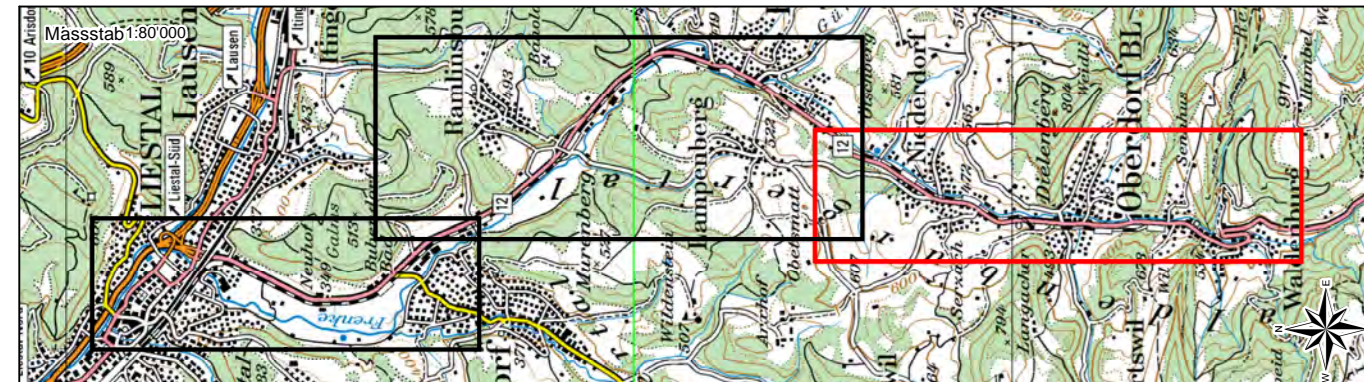

GIS-SYSTEM: ESRI ArcGIS 10.5
 Bezugsrahmen LV95


PLANFORMAT: 29.7 x 105
 MASSSTAB: 1:5'000

PLANNUMMER PROJEKTVERFASSER
211'282'000 - 113A

PROJEKTVERFASSER
gruner

Gruner Böhlinger AG
 Mühlegasse 10, CH-4104 Oberwil
 Telefon +41 61 406 13 13
 Fax +41 61 406 13 14
 E-mail oberwil@gruner.ch
 www.gruner.ch

INDEX	DATUM	GEZ.	KONTR.
-	09.05.2018	DFL/NAA	AGG
A	16.11.2018	DFL/NAA	AGG
B			
C			
D			

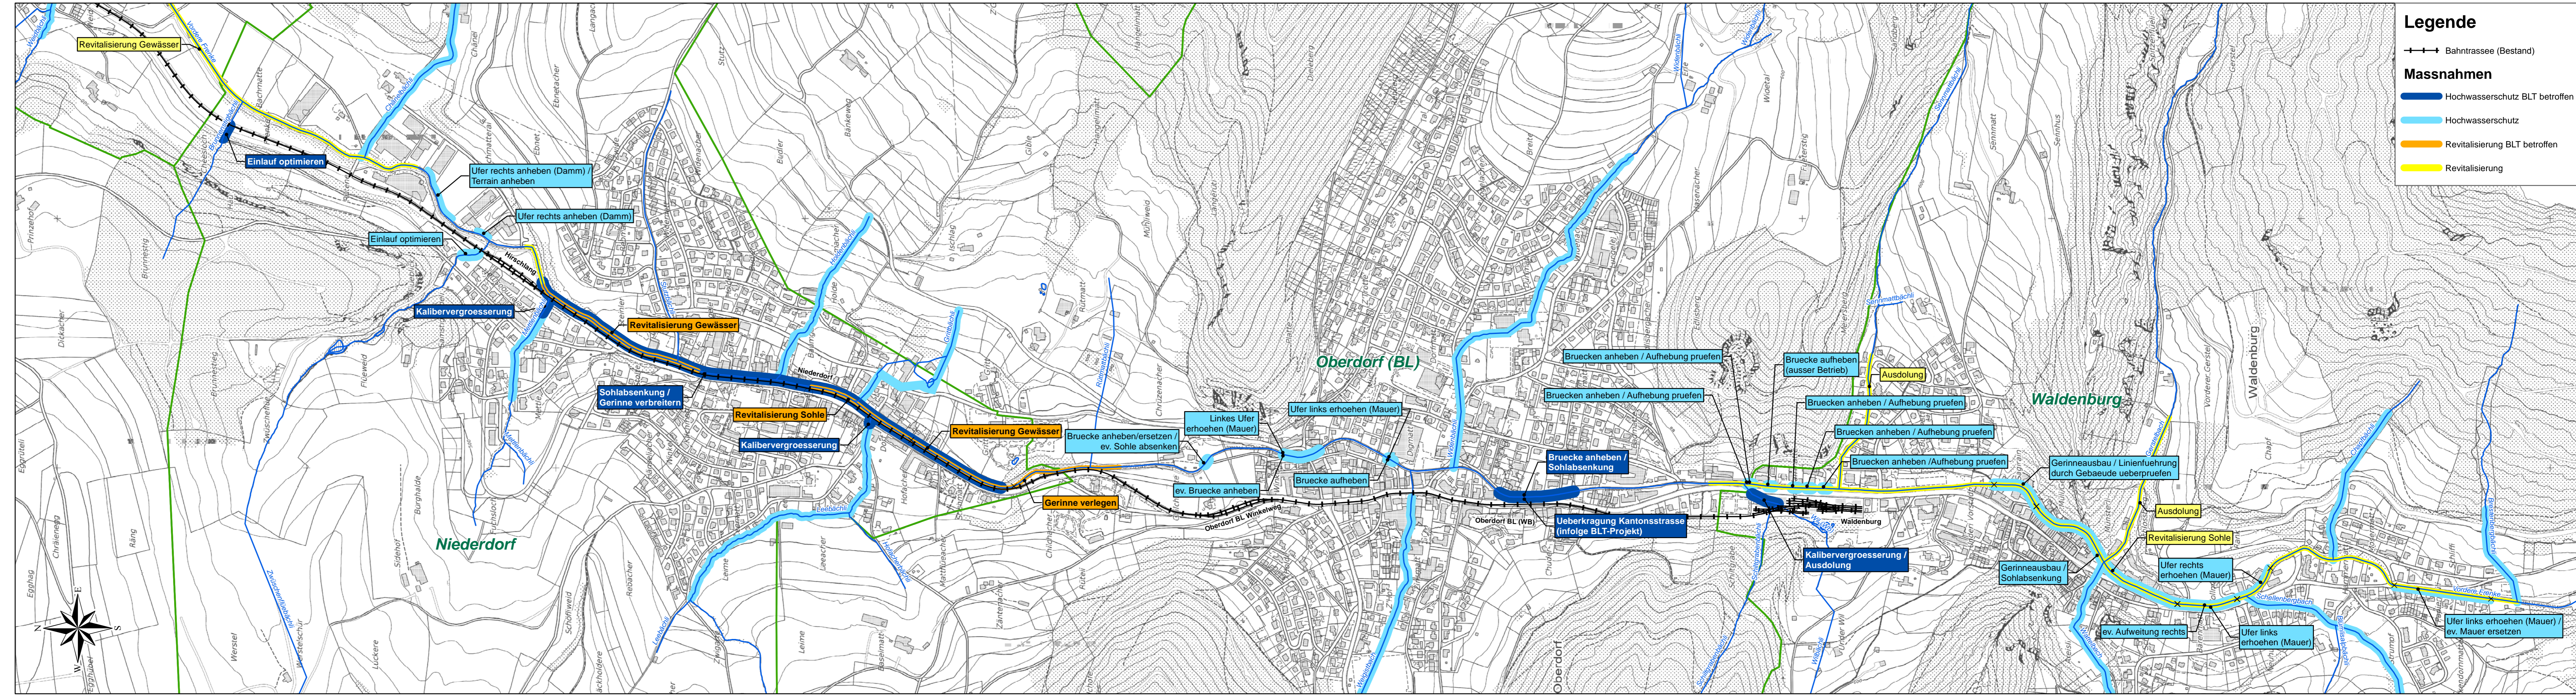

Legende

--- Bahnrassie (Bestand)

Massnahmen

- Hochwasserschutz BLT betroffen
- Hochwasserschutz
- Revitalisierung BLT betroffen
- Revitalisierung