


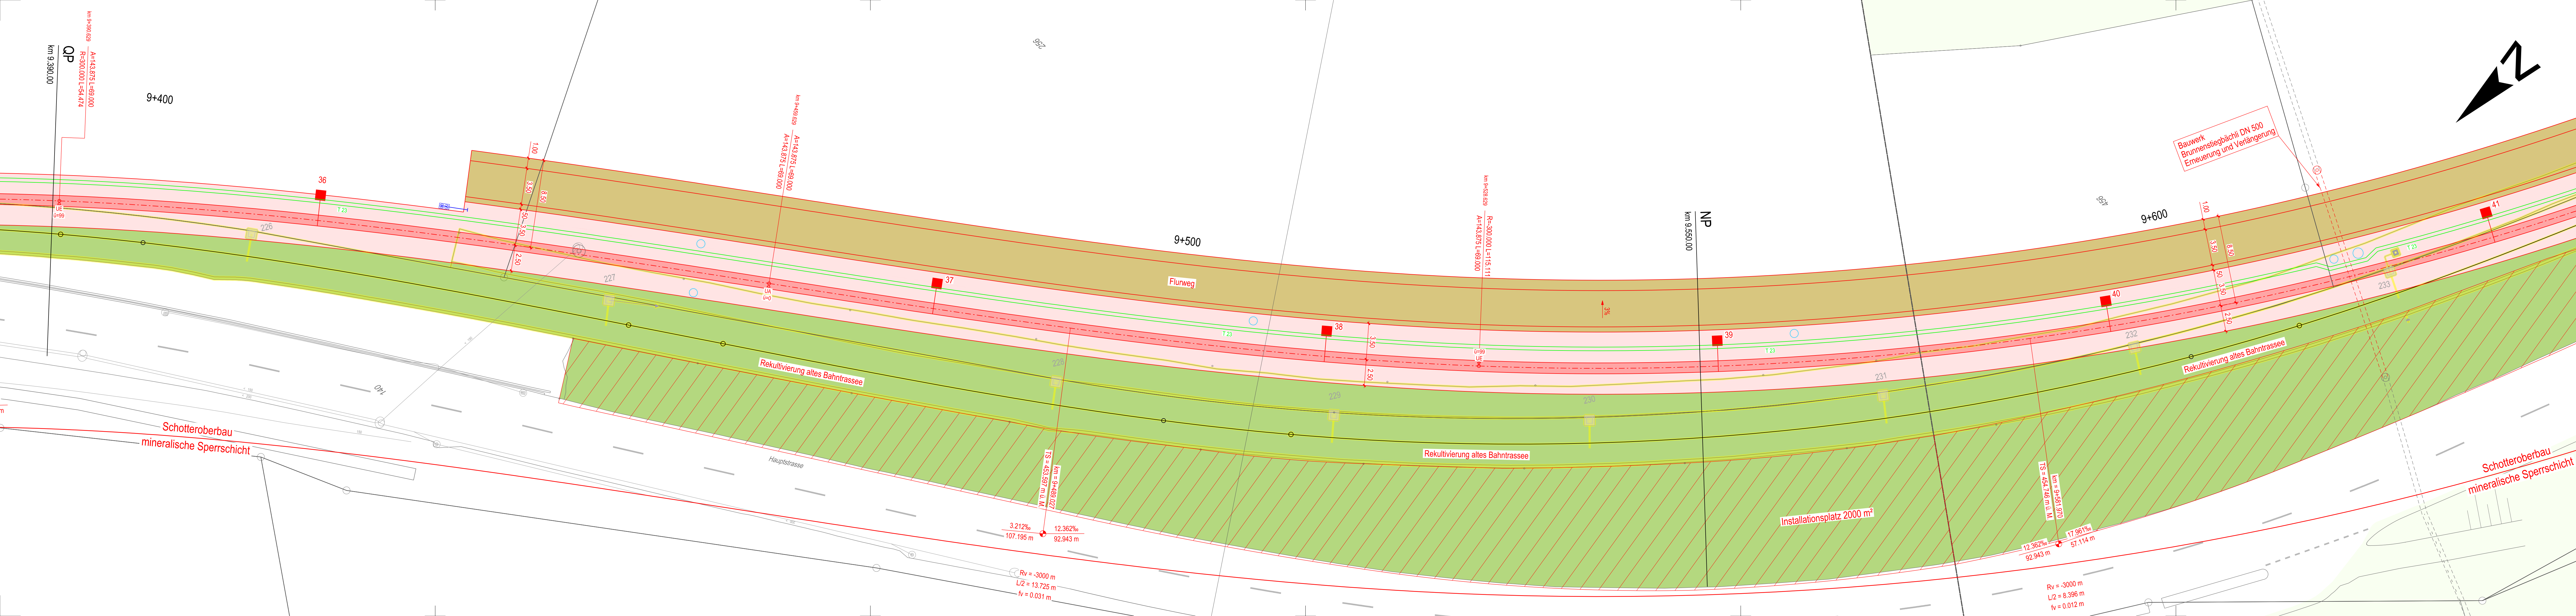


Legende:

Projekt	Perron / Bushaltestelle
Nachbarlos / Drittprojekt	Bahntrasse - Schotter
Abbruch	Bahntrasse - Belag
Kataster	Strasse
Bestand	Sonstige Verkehrsfläche und Anpassung
Kabeltrasse	Pflasterung
Kabelschacht	Chaussierung / Mergel / Bankett
Kontrollschacht	Gehweg
Schlammsammler	Bepflanzung / Rekultivierung
Beleuchtungskandelaber	bestehender Wald
Fahrleitungsmastfundament	Grundwasserschutzzone S3
Stele	
Zeitungsboxen	
Dynamische Fahrgastanzeige (DFI)	
Abfallhai	

Werkleitungen Bestand:

Abwasser

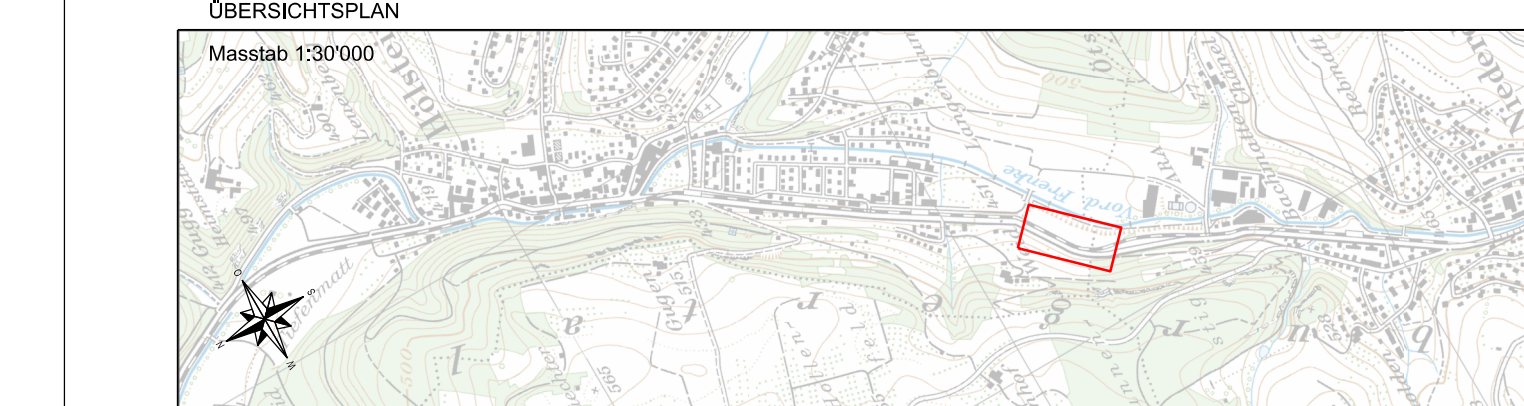

CAD-SYSTEM: Microstation V8i	Bezugsrahmen LV95
PLANFORMAT: 30 x 168	MASSSTAB: 1:200
PLANNUMMER PROJEKTVERFASSER	
6091.33.007A	
PROJEKTVERFASSER	INDEX
IG Zugkunt / c/o Basler & Hofmann AG	-
Basler & Hofmann AG	28.02.2019
Bachweg 1	03.05.2019
CH-8133 Esslingen	CHW
	CHW/MP
	ABO
	ABO