


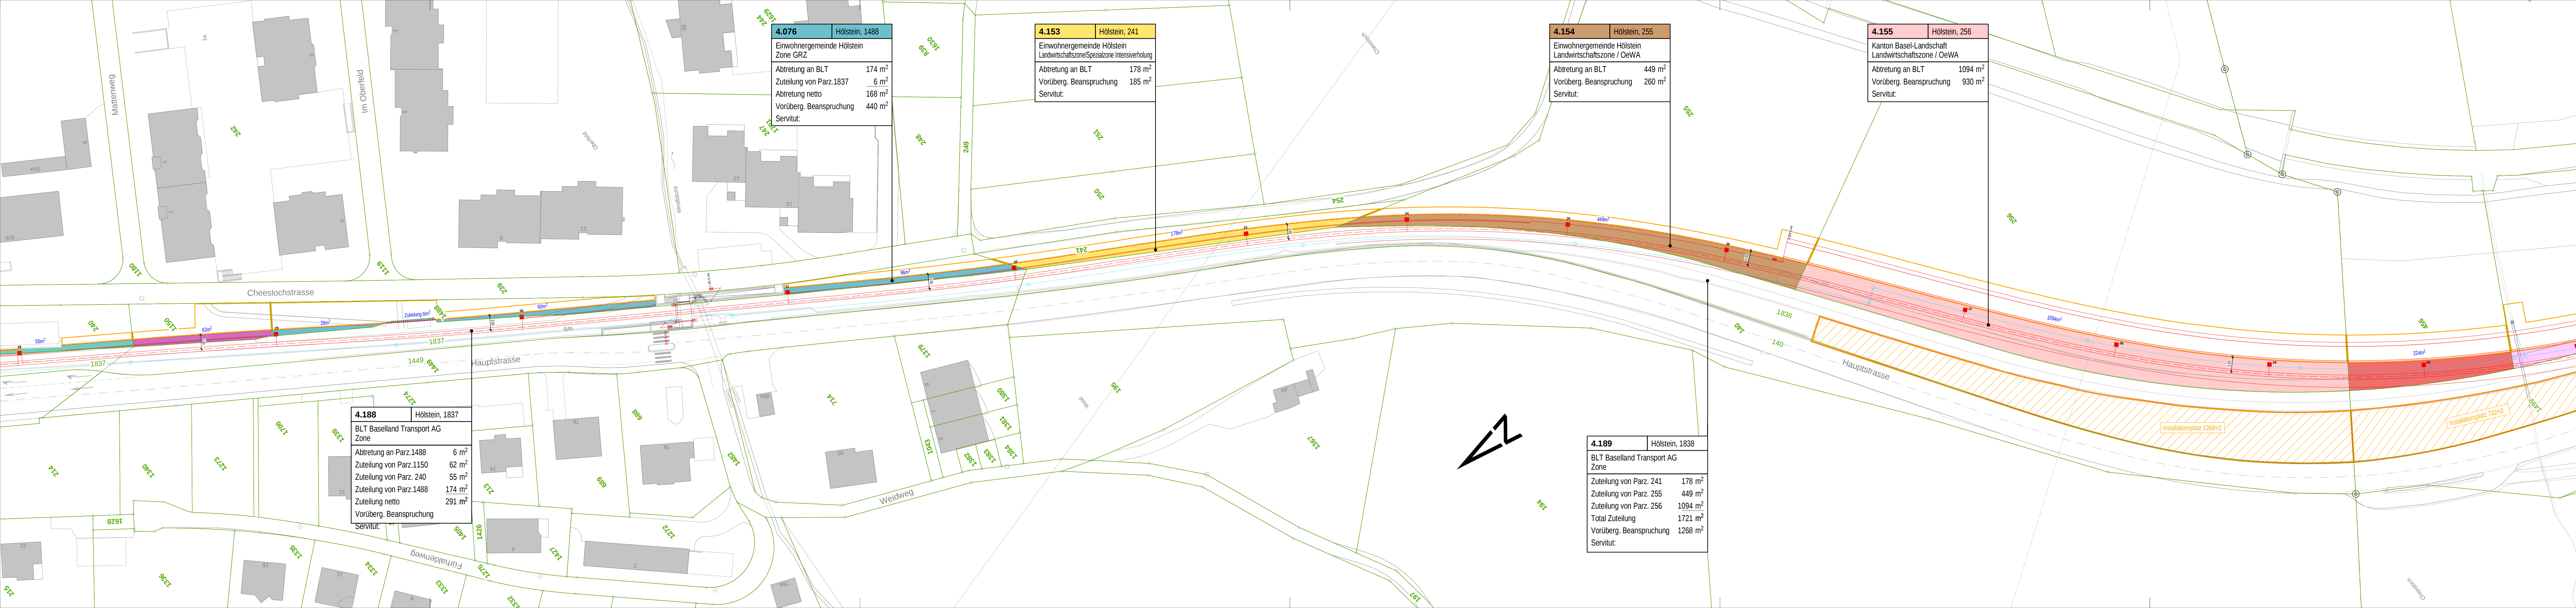

ERNEUERUNG
WALDENBURGERBAHN



Gemeinde Hölstein / Niederdorf

Los 4 Hölstein - Hirschlang

Bahn-km 7.724 - 10.041


173

Auflageprojekt

Landerwerbsplan 4 / 5

Abschnitt km 9.000 - km 9.600

DIE BAUHERRSCHAFT: BLT Baselland Transport AG Reto Rotzler	DER PROJEKTVERFASSER: IG Zugkunft / c/o Basler & Hofmann AG Peter Baumann	DER PROJEKTVERFASSER: IG Zugkunft / c/o Basler & Hofmann AG Astrid Börner
--	---	---

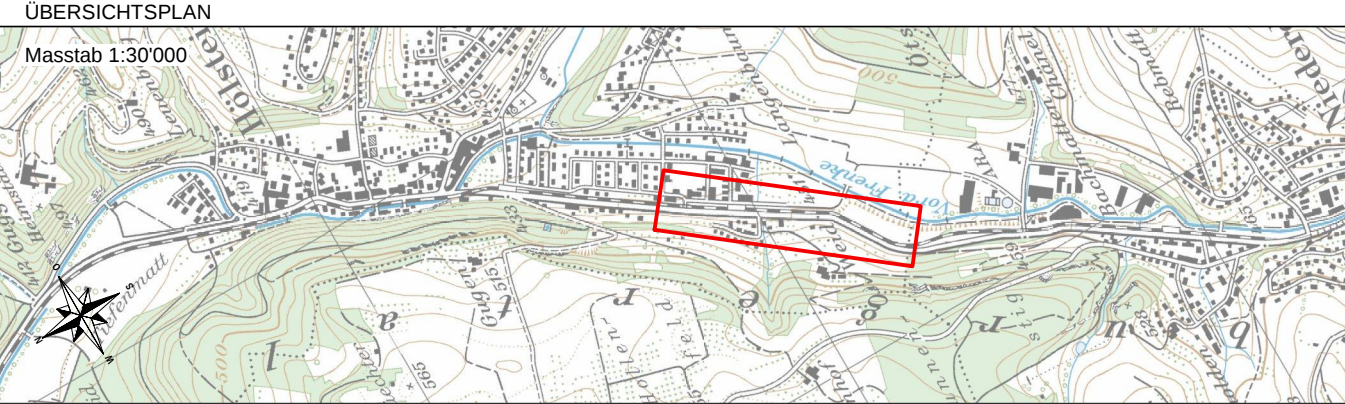

CAD-SYSTEM: Cadwork V.24		Bezugsrahmen LV95			
PLANFORMAT: 147 x 30		MASSSTAB: 1:500			
PLANNUMMER PROJEKTVERFASSER					
701907-03A					
PROJEKTVERFASSER					
IG Zugkunft / c/o Basler & Hofmann AG					
☐ Basler & Hofmann AG		☒ Jauslin Stebler AG			
Bachweg 1		Gartenstrasse 15			
CH-8133 Esslingen		CH-4132 Muttenz			
		INDEX	DATUM	GEZ.	KONTR.
			28.02.2019	K.Bu	Foe
		A	03.05.2019	K.Bu	Foe
		B			
		C			
		D			