


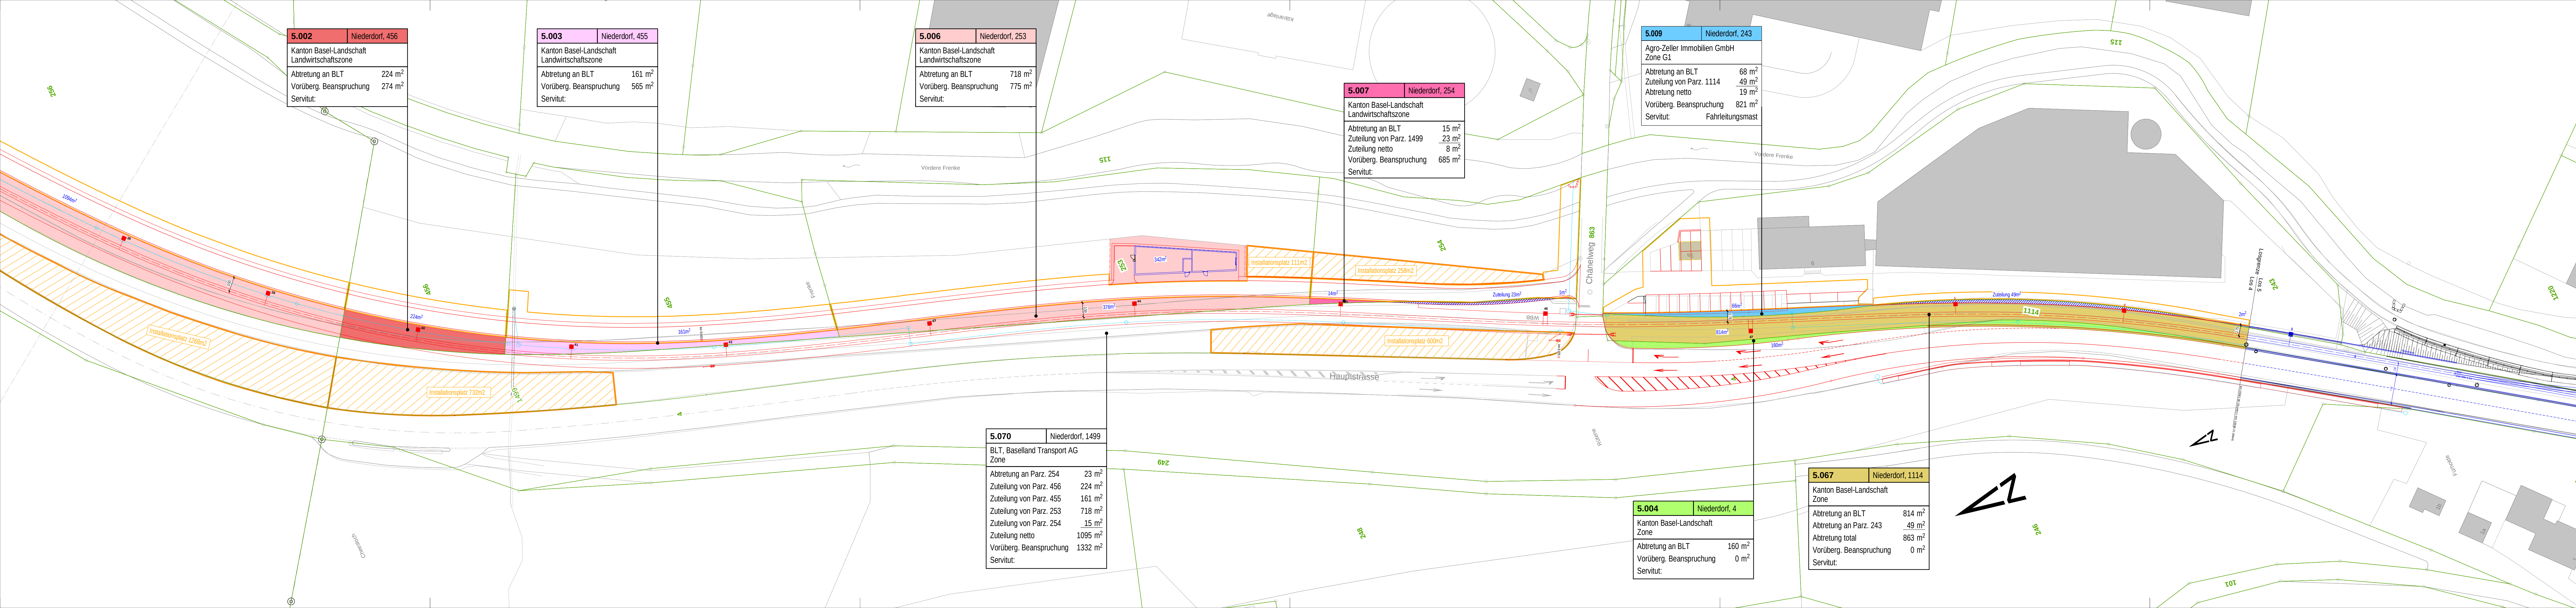

5.002	Niederdorf, 456
Kanton Basel-Landschaft Landwirtschaftszone	
Abtretung an BLT	224 m ²
Vorüberg. Beanspruchung	274 m ²
Servitut:	

5.003	Niederdorf, 455
Kanton Basel-Landschaft Landwirtschaftszone	
Abtretung an BLT	161 m ²
Vorüberg. Beanspruchung	565 m ²
Servitut:	

5.006	Niederdorf, 253
Kanton Basel-Landschaft Landwirtschaftszone	
Abtretung an BLT	718 m ²
Vorüberg. Beanspruchung	775 m ²
Servitut:	

5.007	Niederdorf, 254
Kanton Basel-Landschaft Landwirtschaftszone	
Abtretung an BLT	15 m ²
Zuteilung von Parz. 1499	23 m ²
Zuteilung netto	8 m ²
Vorüberg. Beanspruchung	685 m ²
Servitut:	

5.009	Niederdorf, 243
Agro-Zeller Immobilien GmbH Zone G1	
Abtretung an BLT	68 m ²
Zuteilung von Parz. 1114	49 m ²
Abtretung netto	19 m ²
Vorüberg. Beanspruchung	821 m ²
Servitut:	Fahrleitungsmast

5.070	Niederdorf, 1499
BLT, Baselland Transport AG Zone	
Abtretung an Parz. 254	23 m ²
Zuteilung von Parz. 456	224 m ²
Zuteilung von Parz. 455	161 m ²
Zuteilung von Parz. 253	718 m ²
Zuteilung von Parz. 254	15 m ²
Zuteilung netto	1095 m ²
Vorüberg. Beanspruchung	1332 m ²
Servitut:	

5.004	Niederdorf, 4
Kanton Basel-Landschaft Zone	
Abtretung an BLT	160 m ²
Vorüberg. Beanspruchung	0 m ²
Servitut:	

5.067	Niederdorf, 1114
Kanton Basel-Landschaft Zone	
Abtretung an BLT	814 m ²
Abtretung an Parz. 243	49 m ²
Abtretung total	863 m ²
Vorüberg. Beanspruchung	0 m ²
Servitut:	

ERNEUERUNG WALDENBURGERBAHN



Gemeinde Hölstein / Niederdorf

Los 4 Hölstein - Hirschlang

Bahn-km 7.724 - 10.041


174

Auflageprojekt

Landerwerbsplan 5 / 5

Abschnitt km 9.600 - km 10.041

DIE BAUHERRSCHAFT: BLT Baselland Transport AG Reto Rotzler	DER PROJEKTVERFASSER: IG Zugkunft / c/o Basler & Hofmann AG Peter Baumann	DER PROJEKTVERFASSER: IG Zugkunft / c/o Basler & Hofmann AG Astrid Börner
--	---	---

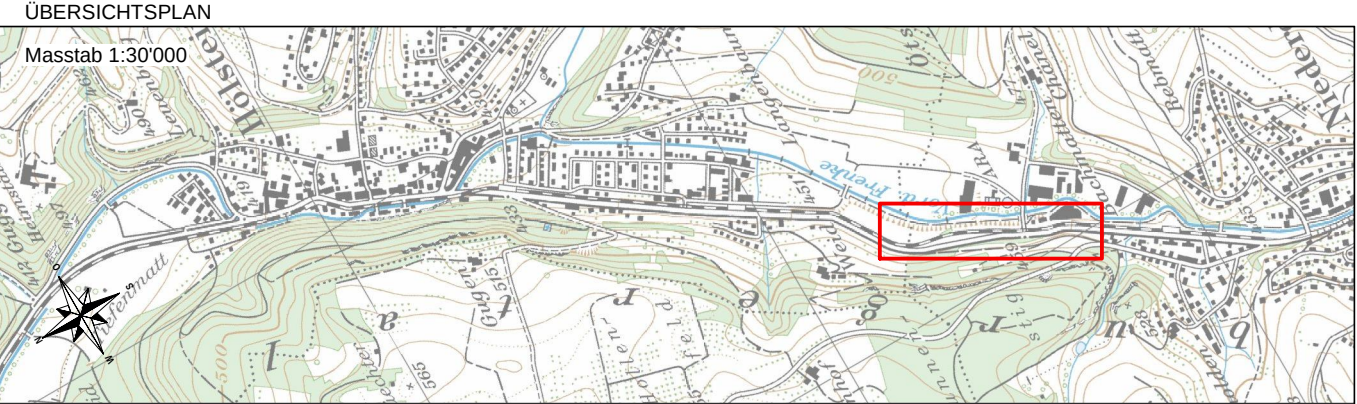

CAD-SYSTEM: Cadwork V.24		Bezugsrahmen LV95			
PLANFORMAT: 147 x 30		MASSSTAB: 1:500			
PLANNUMMER PROJEKTVERFASSER					
701907-04A					
PROJEKTVERFASSER		INDEX	DATUM	GEZ.	KONTR.
IG Zugkunft / c/o Basler & Hofmann AG			28.02.2019	K.Bu	Foe
☐ Basler & Hofmann AG		A	03.05.2019	K.Bu	Foe
☒ Jauslin Stebler AG		B			
☐ Bachweg 1		C			
☐ CH-8133 Esslingen		D			
☒ Gartenstrasse 15					
☐ CH-4132 Muttenz					