


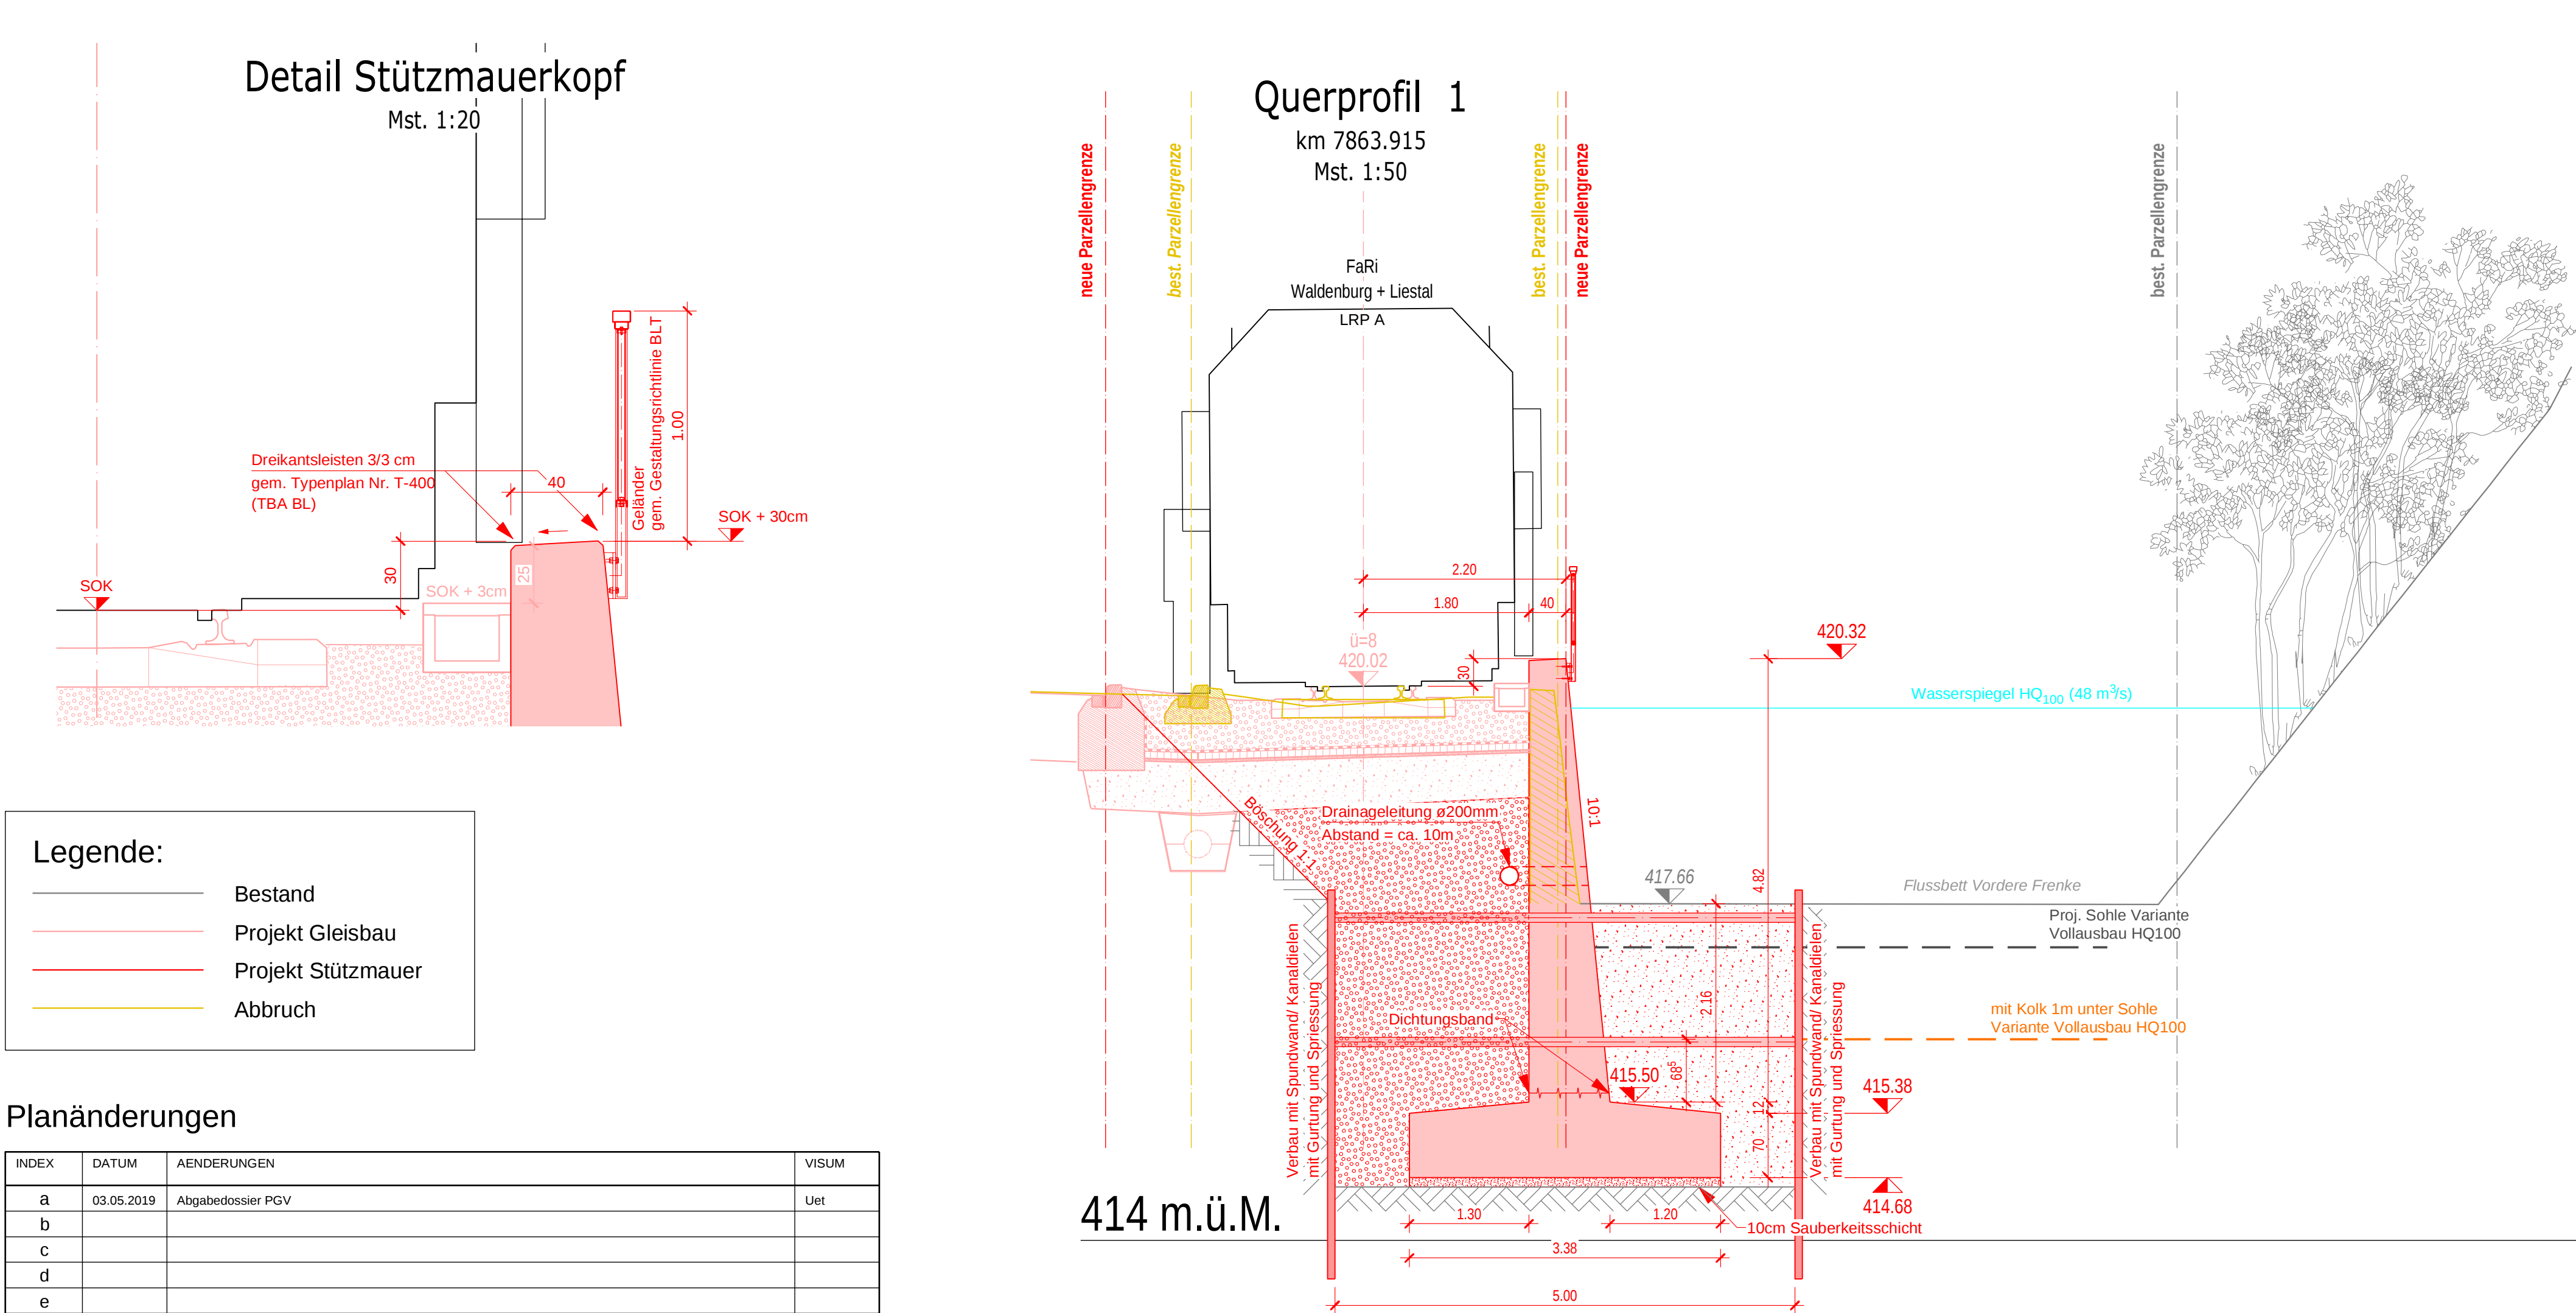

ERNEUERUNG
WALDENBURGERBAHN

Gemeinde Hölstein / Niederdorf

Los 4 Hölstein bis Hirschlang

Bahn-km 7.724 - 10.041

Auflageprojekt

Objektplan Bachmauer 6.04

DER PROJEKTVERFASSER:
Gruner AG
Bernhard Stern
Urs Wilmann

DER BAUHERRSCHAFT:
DLT Basellund Transport AG
Reto Rotzler
Peter Baumann

ÜBERSICHTSPLAN
Massstab 1:20'000

CAD-SYSTEM: cadwork V8

PLANFORMAT: 60 x 180

MASSSTAB: 1:100, 1:500, 1:20

PLANNUMMER: PROJEKTVERFASSER
211'171'000 - 064

PROJEKTVERFASSER

INDEX

INDEX	DATUM	GEZ.	KONTL.
-	28.02.2019	Uet	Wu / Bso
A	03.05.2019	Uet	Wu / Bso
B			
C			
D			

Gruner AG Ingenieure und Planer
Gefährtenstrasse 55, CH-4002 Basel
Telefon +41 (0) 78 74 61 51
Fax +41 (0) 78 74 61 09
www.gruner.ch

