


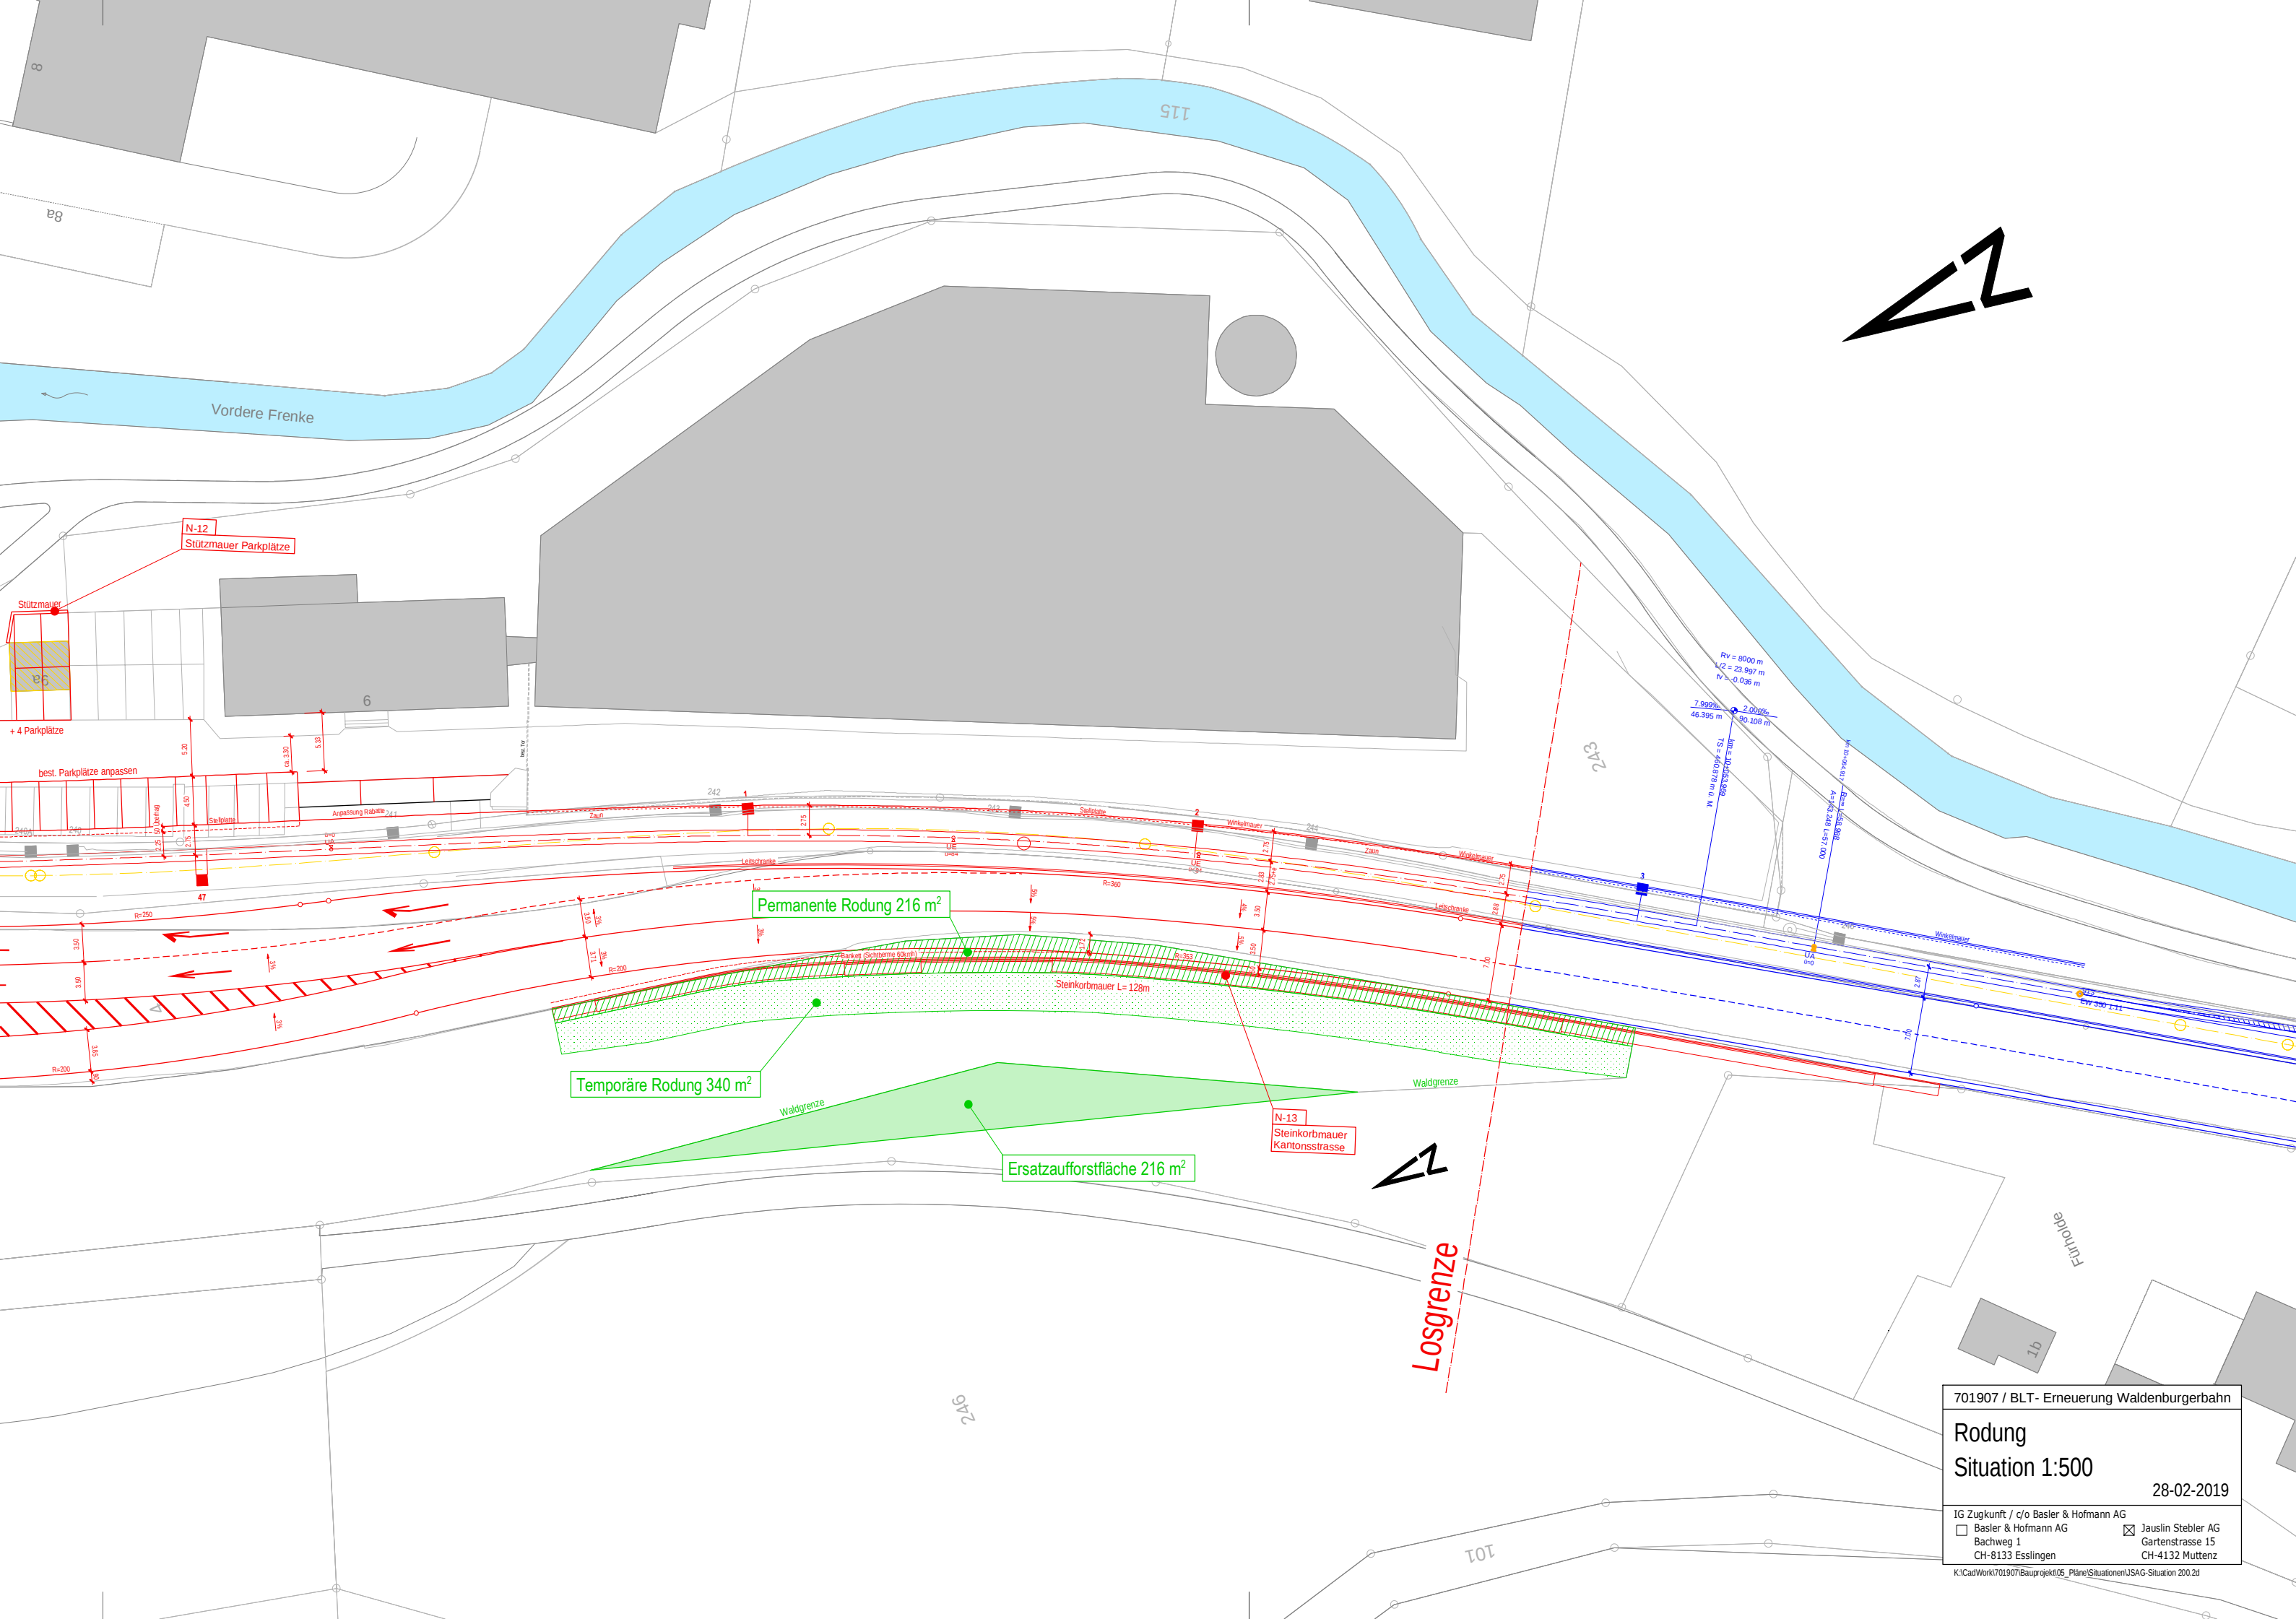

701907 / BLT- Erneuerung Waldenburgerbahn

Rodung
Situation 1:500

28-02-2019

IG Zugkunft / c/o Basler & Hofmann AG

Basler & Hofmann AG
Bachweg 1
CH-8133 Esslingen

Jauslin Stebler AG
Gartenstrasse 15
CH-4132 Muttlenz

K:\Cad\Work\701907\Bauprojekt\05_Plane\Situationen\USAG-Situation 200.2d