



Gemeinde **Niederdorf**

19.1

Teilprojekt **Umgestaltung Haltestelle
Hirschlang**

Strecke **Liestal - Waldenburg**
Bau-km **10.042 - 10.337**

Auflageprojekt

Rodungsplan 1:500

<p>DIE BAUHERRSCHAFT: Waldenburgerbahn AG, Waldenburg</p> <p><i>B. Hafner</i> <i>D. Klein</i></p>	<p>DER PROJEKTVERFASSER: Wilhelm + Wahlen Bauingenieure AG, Aarau</p> <p><i>A. Wahlen</i></p>
---	---





<p>CAD-SYSTEM: cadwork</p> <p>PLANFORMAT: 297 x 630 mm</p>	<p>VERTRETER BAUHERRSCHAFT: Tiefbauamt Basel-Landschaft Geschäftsbereich Verkehr</p>	<p>BAUHERRSCHAFT: Hauptstrasse 12 CH-4437 Waldenburg Tel. +41 61 965 94 94 Fax +41 61 965 94 99 info@waldenburgerbahn.ch www.waldenburgerbahn.ch</p>																								
<p>PLANNUMMER PROJEKTVERFASSER 4-1039.3 / 087 B</p>																										
<p>PROJEKTVERFASSER</p> <p>Ingenieurbüro Wilhelm + Wahlen</p>	<p>Wilhelm + Wahlen Bauingenieure AG Kasinostrasse 15 5000 Aarau tel 062 837 10 10 fax 062 837 10 18 info@ww-aarau.ch</p>	<table border="1"> <thead> <tr> <th>INDEX</th> <th>DATUM</th> <th>GEZ.</th> <th>KONTR.</th> </tr> </thead> <tbody> <tr> <td>-</td> <td>16.01.2015</td> <td>AW</td> <td>AW</td> </tr> <tr> <td>A</td> <td>10.04.2015</td> <td>BV</td> <td>HW</td> </tr> <tr> <td>B</td> <td>17.06.2015</td> <td>mh</td> <td>AW</td> </tr> <tr> <td>C</td> <td></td> <td></td> <td></td> </tr> <tr> <td>D</td> <td></td> <td></td> <td></td> </tr> </tbody> </table>	INDEX	DATUM	GEZ.	KONTR.	-	16.01.2015	AW	AW	A	10.04.2015	BV	HW	B	17.06.2015	mh	AW	C				D			
INDEX	DATUM	GEZ.	KONTR.																							
-	16.01.2015	AW	AW																							
A	10.04.2015	BV	HW																							
B	17.06.2015	mh	AW																							
C																										
D																										

Rodung:

Parzelle Nr. 4
Eigentümer Kanton Basel-Landschaft, Liestal
Parzelle Fläche 28'280m 2
Parzelle Art: Strasse, Weg

- Temporäre Rodung
A= 340m²
- Permanente Rodung
A= 216m²
- Waldfläche
(Amtliche Vermessung)
- Ersatzaufforstfläche
A= 216m²

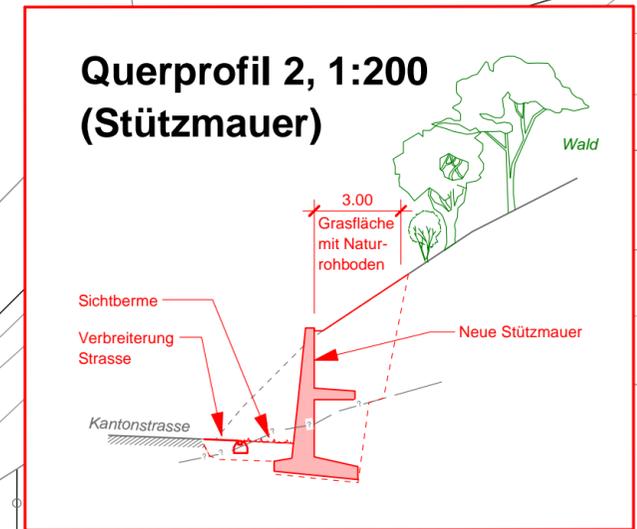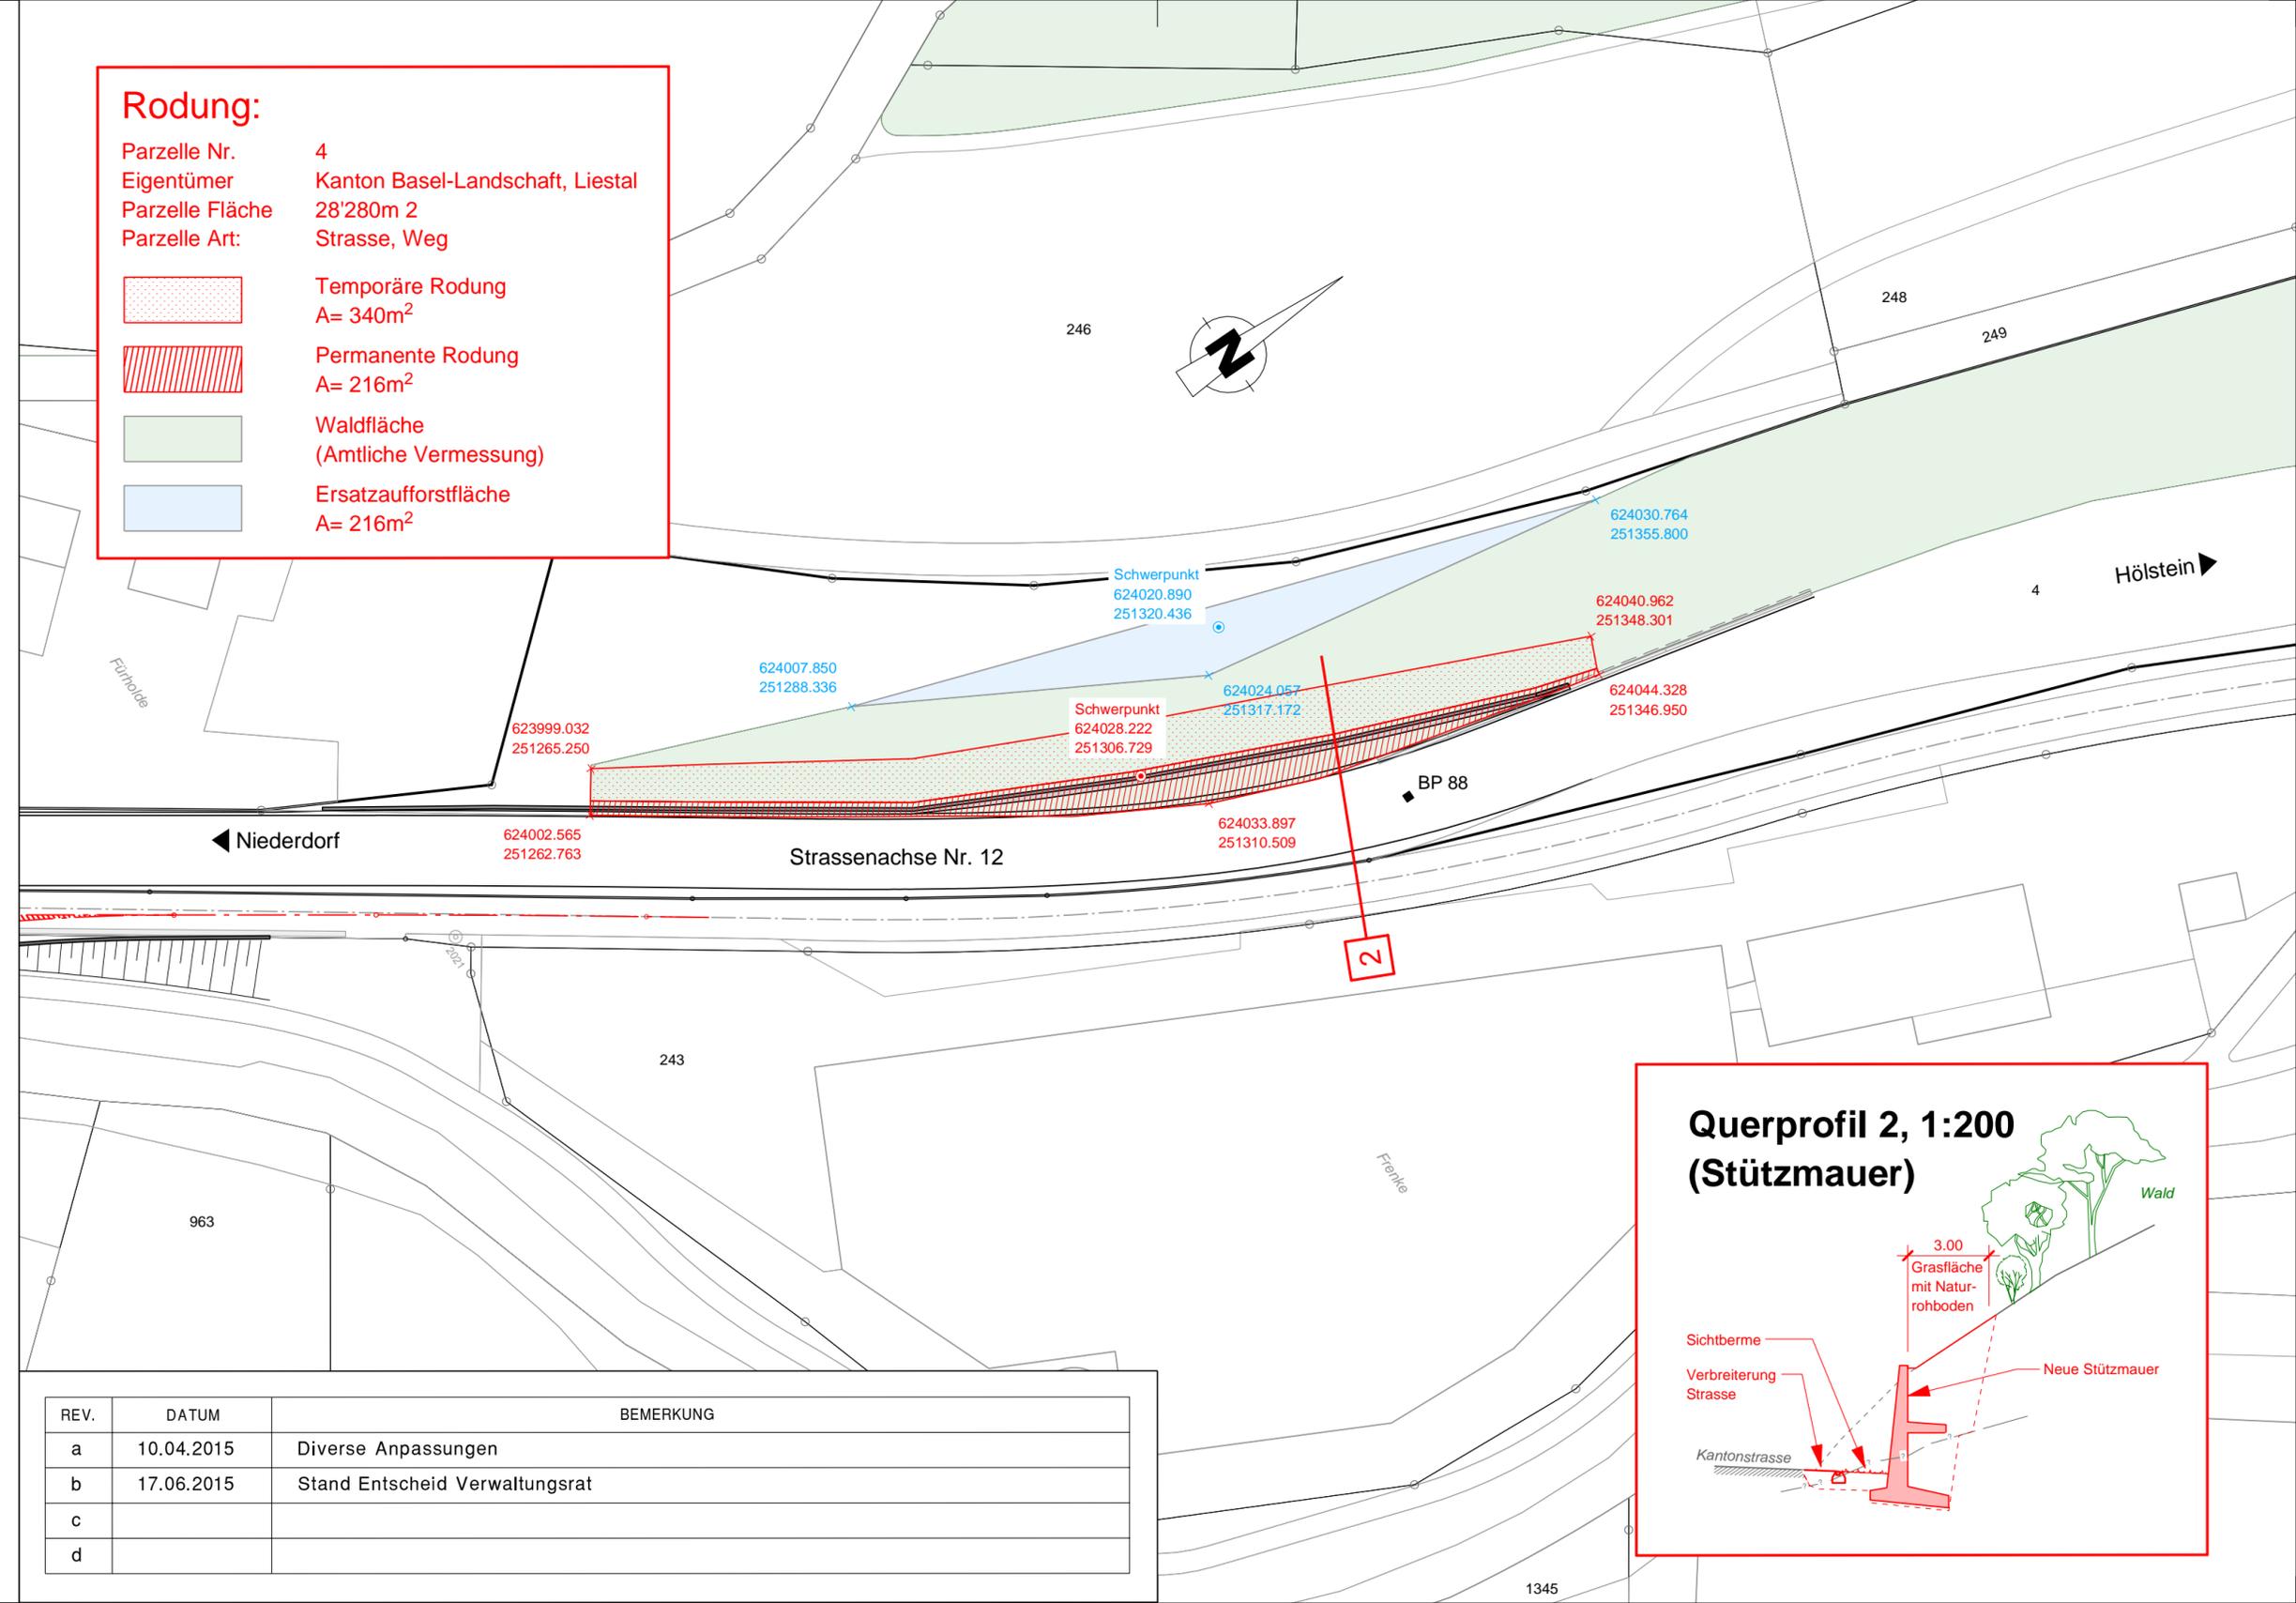

REV.	DATUM	BEMERKUNG
a	10.04.2015	Diverse Anpassungen
b	17.06.2015	Stand Entscheid Verwaltungsrat
c		
d		